





Kaupunkiympäristölautakunta 26.6.2018 Liite 3 § 80

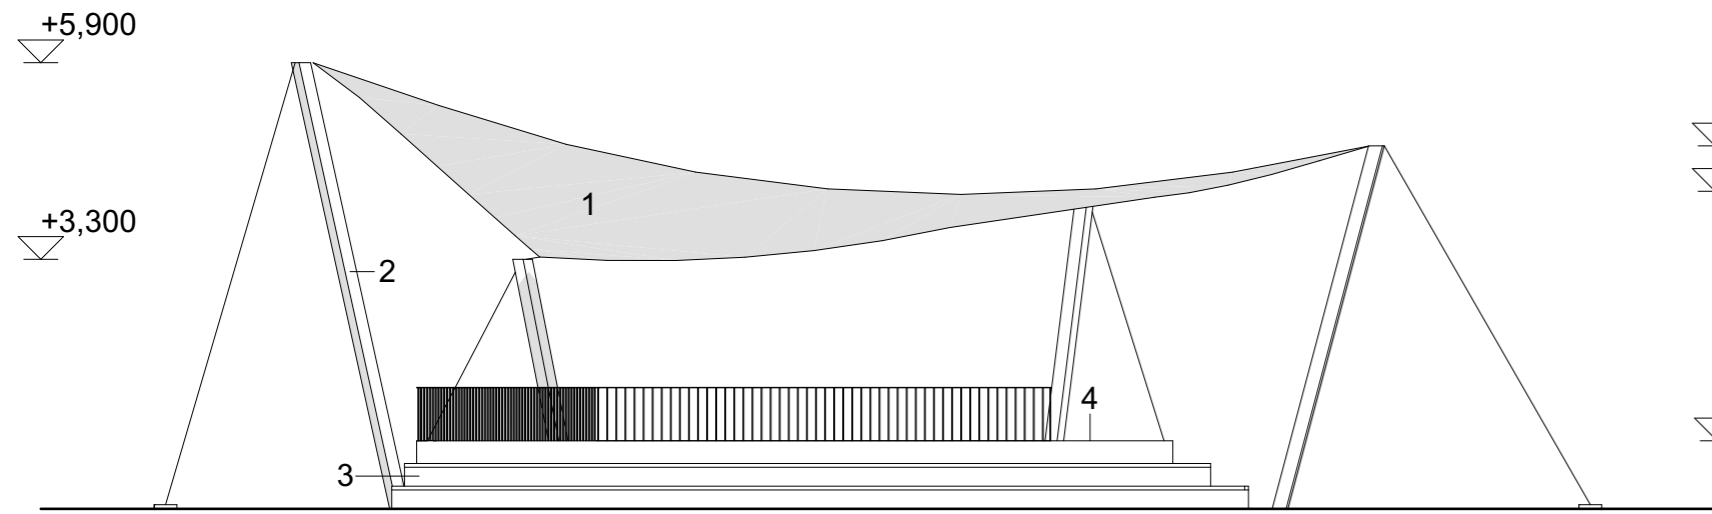


Pohjoiseen

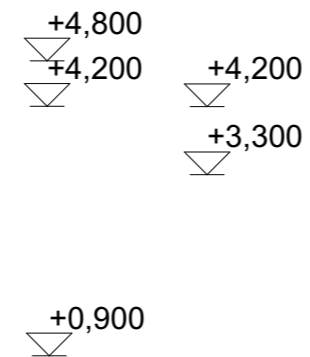


Itään

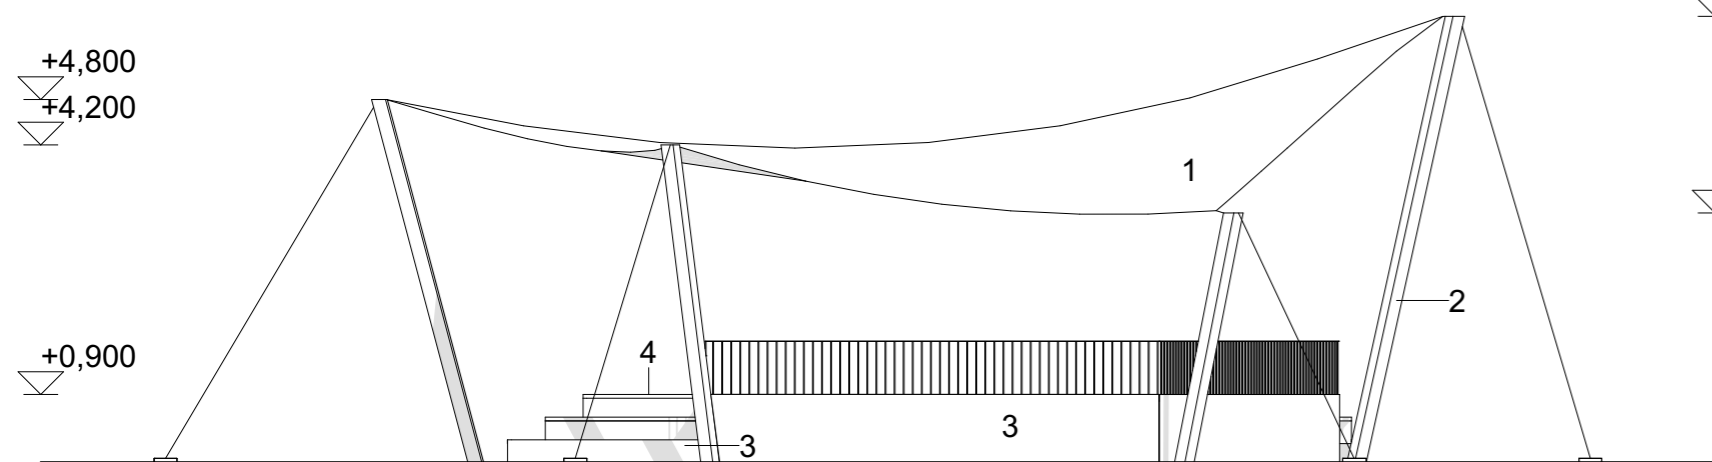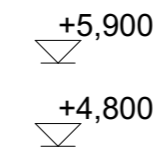

Etelään

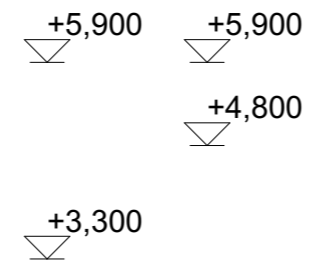

Länteen

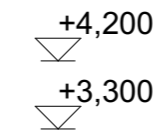

JULKISIVUMATERIAALIT:

1. Purjekangas: luonnonvalkoinen
2. Pilarit: maalattu, tummanharmaa, sävy esim. Teknos T7049 tai vastaava
3. Lavan ja portaiden reunat: kiviverhous, graniitti
4. Lavan pinta: Organowood terassilauta, käsittelemätön

KORKOJÄRJESTELMÄ:

N2000, Maanpinnan korko +0,000 kuvissa vastaa todellisuudessa korkoa +90,100

Kaupunginosa/Kylä	Kortteli/Tila	Tontti/Rnro	Viranomaisten merkintöjä
Rakennuksen numero/Rakennustunnus			
Rakennustoimenpide Uudisrakennus	Piirustuslaji Julkisivut	5	Juokseva nro
Rakennuskohde Mikkelin Hallitustorin esiintymislava #Tontin osoite 1 #Tontin postinumero #Tontin postitoimipaikka	Piirustuksen sisältö Julkisivut		Mittakaava 1:100
Suunnittelijan yhteystiedot: yritys, osoite ja puhelinnumero Ramboll Finland Oy Pakkahuoneenkujie 2 PL 718, 33101 Tampere sp: etunimi.sukunimi@ramboll.fi	Työnumero	Piirustuksen tunnus	Muutos
	#Prnr	04-01	
Suunnittelija: Laura Kömi Vastuullinen suunnittelija: Mikko Siitonen, Arkkitehti SAFA	Suunnitteluala	Tiedosto	
	AR	Mikkeli_esiintymislava_09042018.pln	