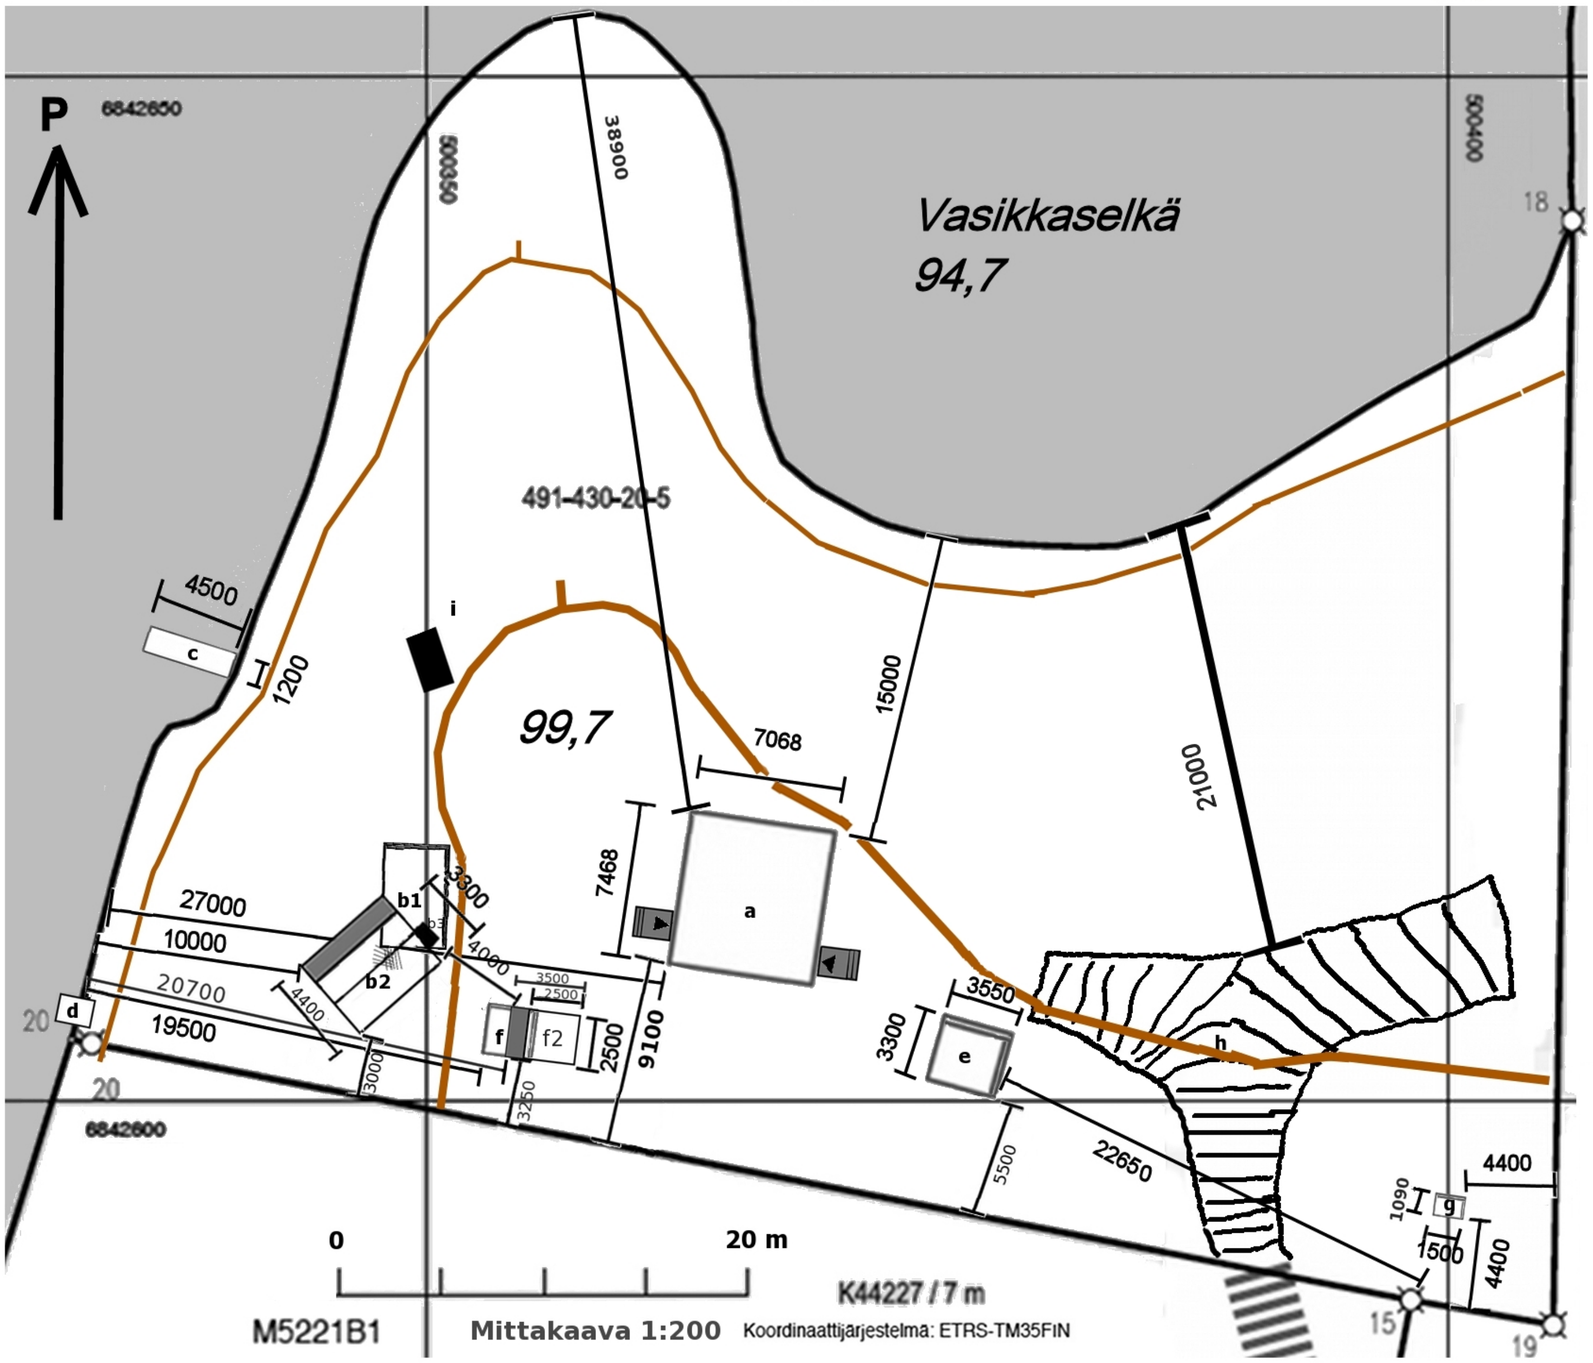

a) lomarakennus 53 m2
b1) sauna nykyinen 18 m2
b2) saunan uusi paikka
c) laituri uusi paikka (v.2018)
d) vedenottouloke

e) aitta 1 12 m2
f) aitta 2 7 m2
g) WC 2 m2
h) tie
b3) harmaavesisuodatin light

suodatettujen harmaavesien valuma-alue
f2) aitta 2 uusi paikka
i) aurinkopanelit n. 4 m2

Hyväksytty 17.01.2017
17-0010-A
§ 13
Mikkeli rakennusvalvonta
LUPAPISTE.fi

KUNTA: MIKKELI	KORTTELI/TILA: Aurinkoniemi 491-430-20-5 TONTTI/ARO:
RAKENNUSTOIMENPIDE: UUDISRAKENNUS, **saunan ja aita2:n siirto**	VIRANOMAISTEN ARKISTOINTIMERKINTÖJÄ VARTEN: PIIRUSTUSLAJI: Asemakaavapiirustus JUOKSN O
RAKENNUSKOHDE: **HUVILA DAMSKI** **DAMSKI HEIKKI & OUTI** Kellosalmentie 50770 MIKKELI	PIIRUSTUKSEN SISÄLTÖ: Asemakaavapiirustus MITTAKAAVA: 1:200
SUUNNITTELIJAN OSOITETIEDOT:	SUUNNITTELIJA: **Kari Paasonen** TYÖNRO: 130745
TILAUSNUMERO: LÄHTÖAINEISTO: PVM: 15.12.2016	SUUNNITTELIJAN ATK-NIMI: PIIR. NRO: MUUTOS: