


HAUKIVUOREN VANHA TORI

Jalkakäytävä

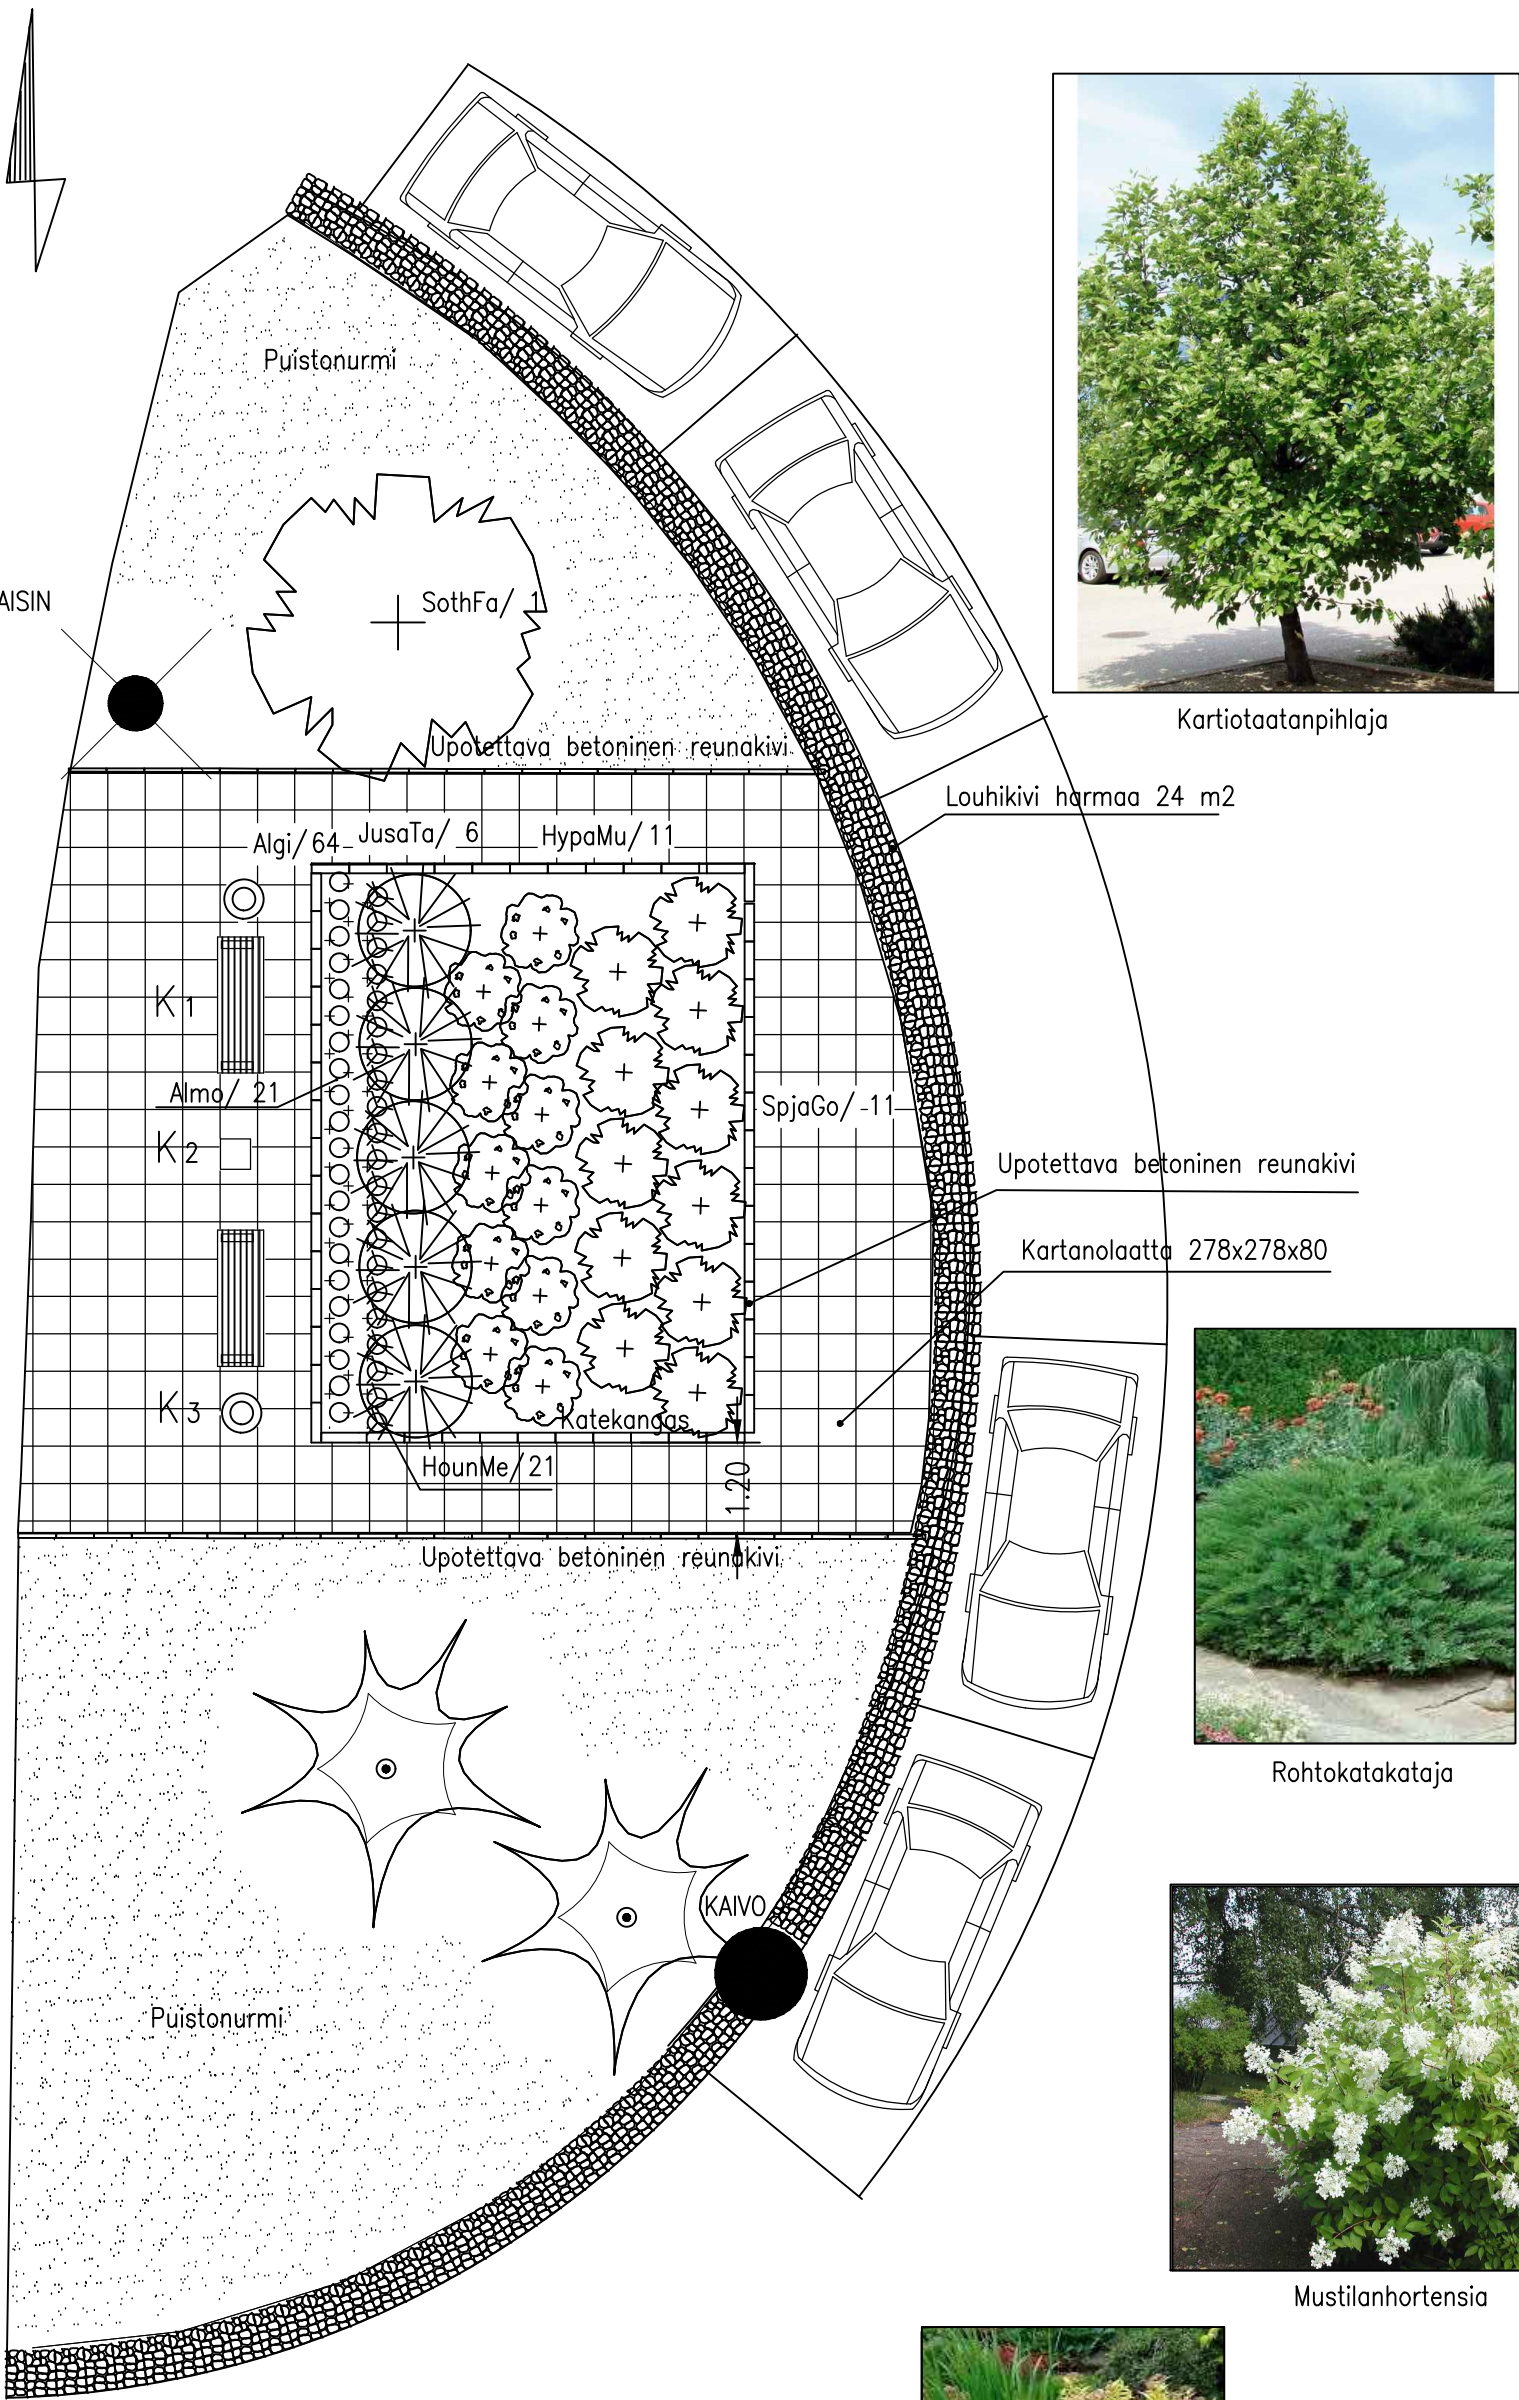

Kartiotaatanpihlaja



Rohtokatakataja



Mustilanhortensia



Keltajapaninangervo

KASVILUETTELO

TUNNUS	TIETEELLINEN NIMI	SUOMALAINEN NIMI	KOKO	MEN.VYÖH.	KASVUAL.SYV.	IST.ET.	KPL
SothFa	LEHTIPUUT Sorbus x thuringiaca 'Fastigiata'	Kartiotaatanpihlaja	200-300	V	70 cm		1
HypaMu SpjaGo	LEHTIPENSAAT Hydrangea paniculata 'Mustila' FinE Spiraea japonica 'Goldmound'	Mustilanhortensia Keltajapaninangervo	20-30 20-30	IV(V) III	40 cm 40 cm	120 cm 120 cm	11 11
JusaTa	HAVUPENSAAT Juniperus sabina 'Tamariscifolia'	Rohtokataja	20-40	I-III	40 cm	150 cm	5
Almo HounMe	PERENNAT Alchemilla mollis Hosta undulata 'Mediovariegata'	Jättipoimulehti Kirjokuunilija			30 cm 30 cm	35 cm 0.35x0.35	21 21
Algi	SIPULIKASVIT Allium giganteum	Jättilaukka			20 cm	25 cm	64

PÄÄLLYSTEET

KIVIMALLI	TUOTE	LADONTAKUVIO	PINTA-ALA (m2)
BETONIKIVET Kartanolaatta Louhikivi 200x400	Rudus 278x278x80 harmaa 0426 101 Louhikivi Rudus harmaa 0393 443	suoraladonta suoraladonta	70 24
PÄÄLLYSTETYYPPI	TUOTE	PITUUS	PINTA-ALA (m2)
KASVUALUSTAT-KATTEET Katekangas	Pähkinänruskea		35
NURMETUKSET Puistonurmi	Hoitoluokka 2		134

REUNUKSET/KOURUT

REUNUSTYYPPI	TUOTE	PITUUS (m)
Upotettava betoninen reunakivi	Reunakivi Rudus harmaa 500x140x80	48,8

KALUSTEET JA VARUSTEET

NRO	MALLI	TUOTE	PITUUS (m)	KPL
K 1	KALUSTEET Penkki	MiramondoLa Superfine 110201 08		2
K 2	Roska-astia City 30 Lehtovuori			1
K 3	Istutusastia Rudus Napoli			2

PARKKIRUUDUT MAALATAAN UUSIKSI
VANHAT MÄNNYT SÄILYTETÄÄN

K.osa/Kylä		Kortteli/Tila		Tontti/Rn:o		Viranomaisten arkistointimerkintöjä varten	
Haukivuori							
Rakennustoimenpide				Piirustuslaji			
VIHERRAKENTAMINEN				TYÖPIIRUSTUS			
Rakennuskohteen nimi ja osoite				Piirustuksen sisältö		Mittakaavat	
Haukivuoren vanha tori				LUONNOS		1:100	
Keskustie				Versio 1			
Suunnittelijan nimi				Suunnittelualue/työnnumero ja piirustuksen numero			
				VIH.		0001	
Päiväys		Allekirjoitus					
27.12.2016							