


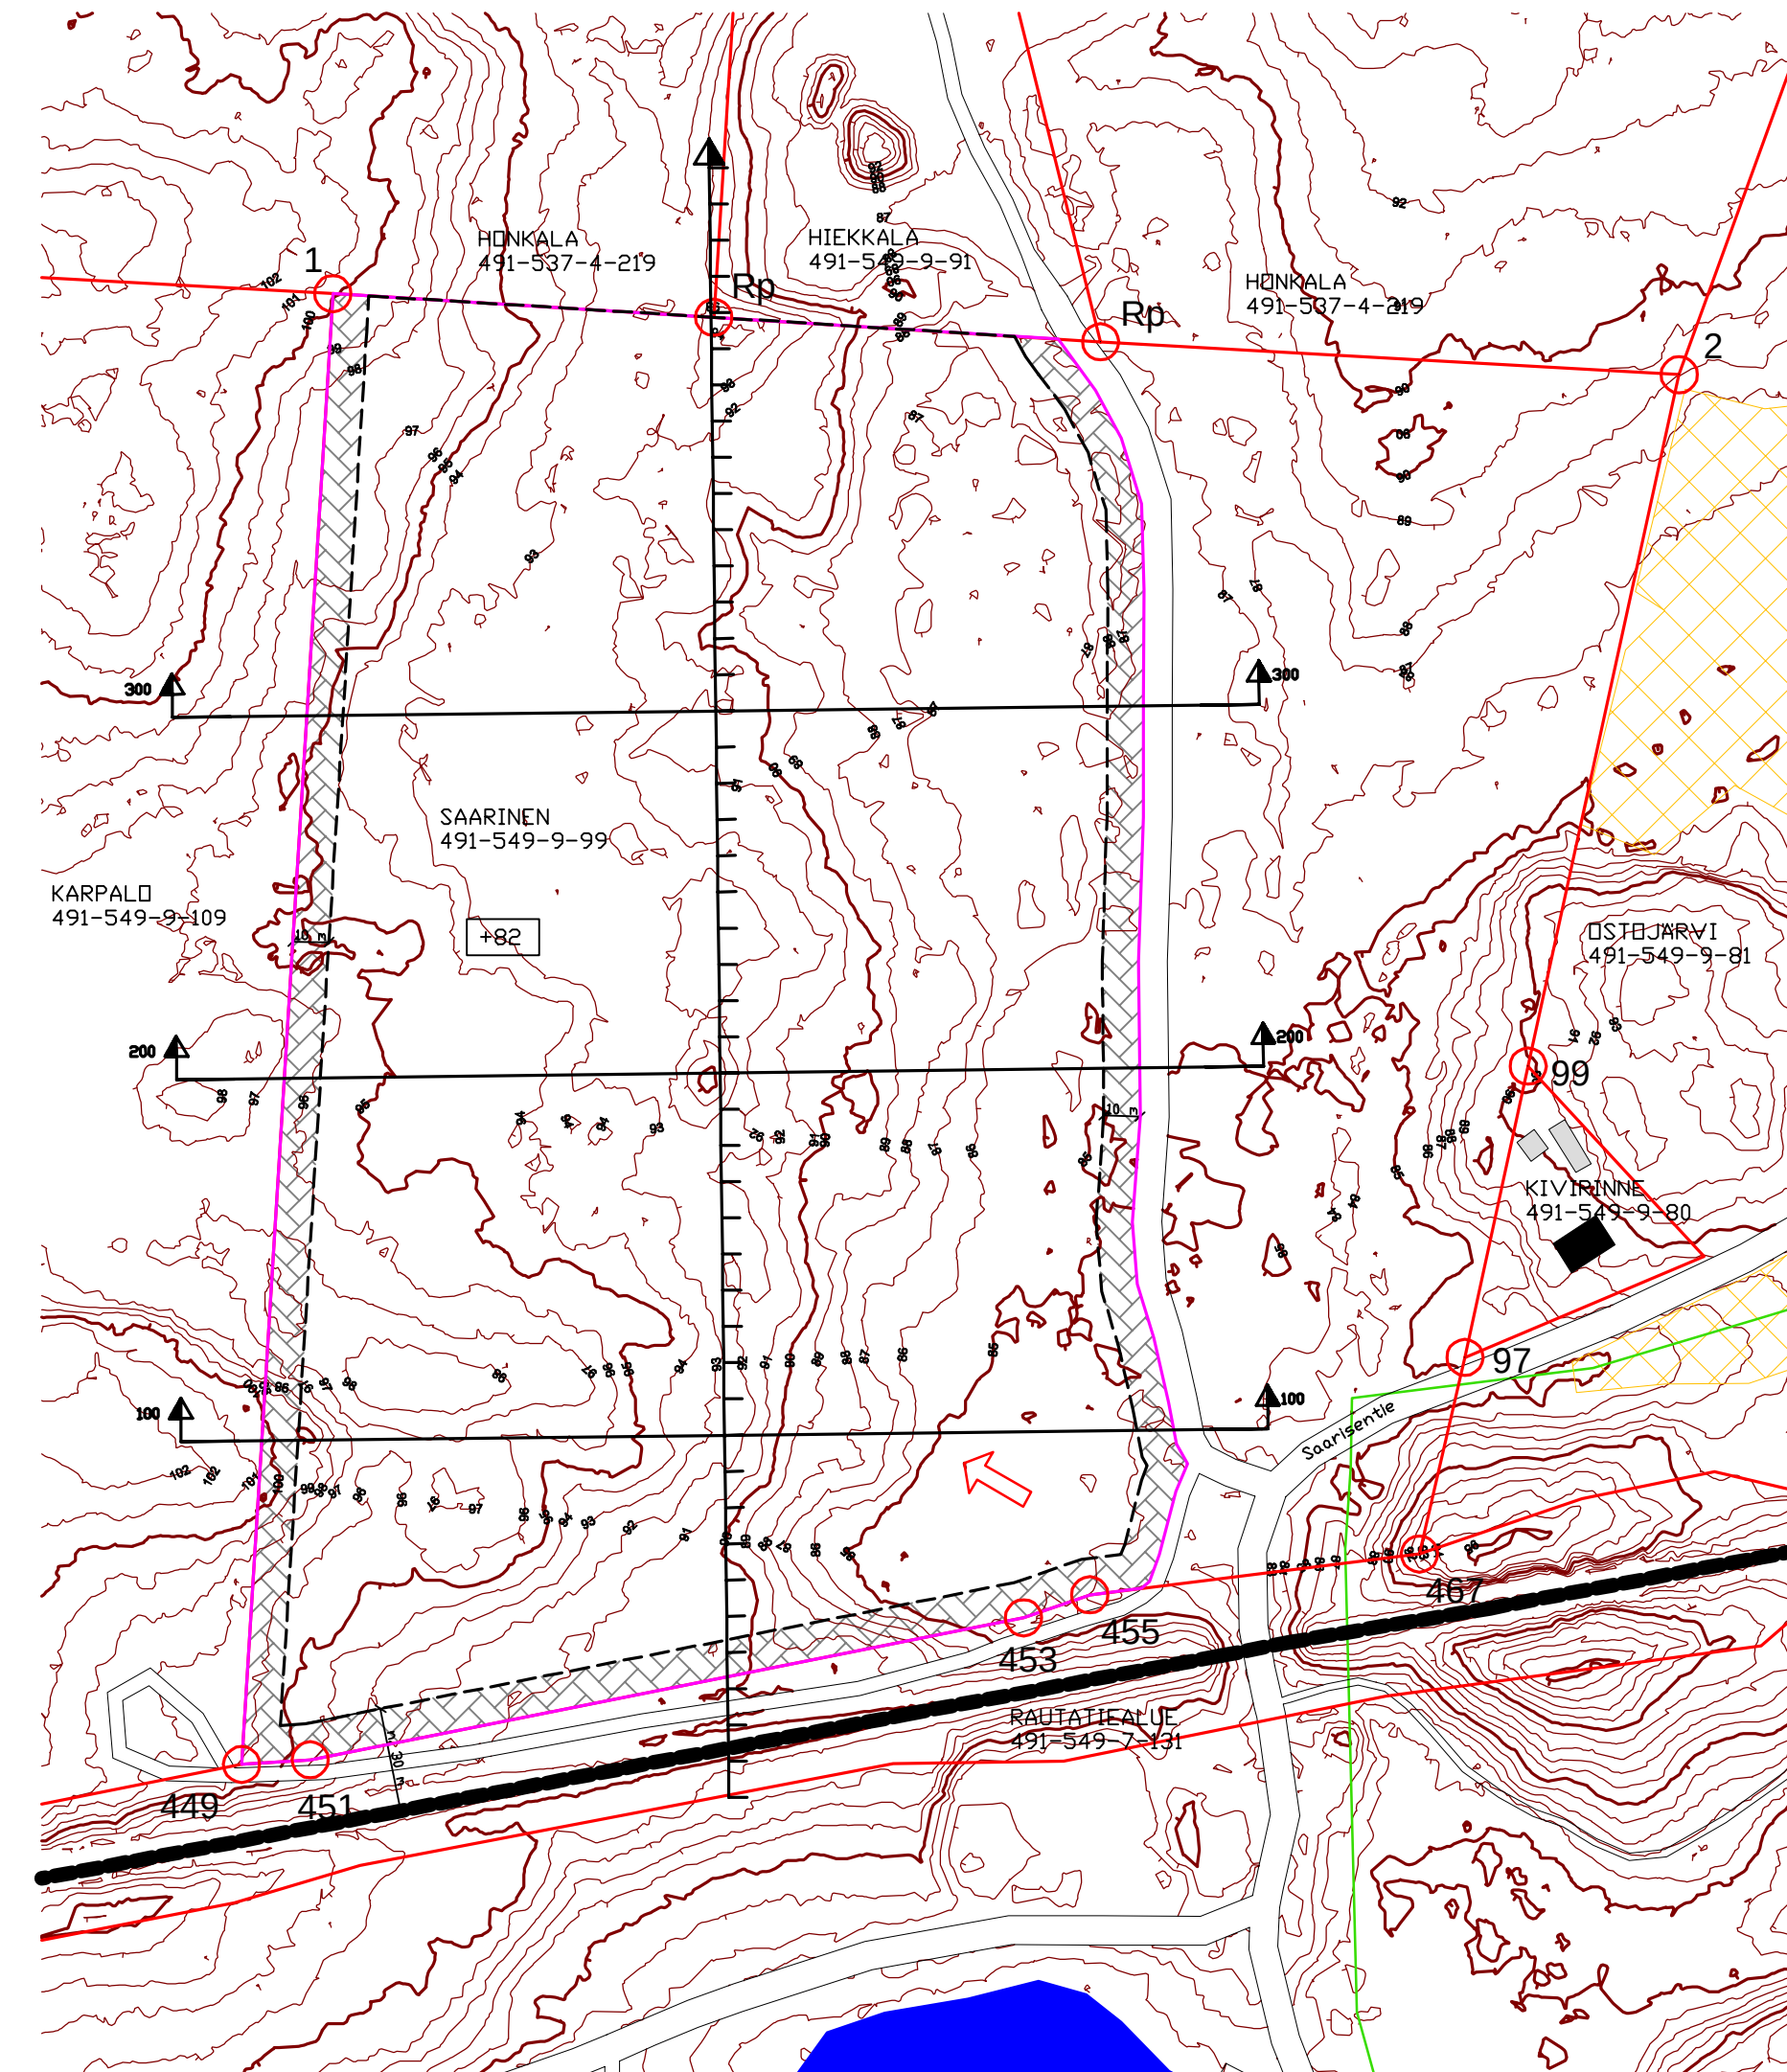

- RAJAPYÖKKI
- TILAN RAJA (palstan ala 12,63 ha)
- OTTOALUE (7,9 ha)
- OTTAMISALUE (8,9 ha)
- SÄHKÖLINJA
- ➔ OTTOSUUNTA
- +82 OTTOTASO
- MAATALOUSHUONE
- RAUTATIE
- VESISTÖ
- KAIVANNAISJÄTEALUE (1,0 ha)
- (sijainti ohjeellinen)

Korkeuskäyrät luotu Maanmittauslaitoksen  
28.7.2014 keilatulla laserkeilausaineistolla.

| TUNN   | KPL                            | MUUTOS                                                                                   | NIMIM                    | PVM      |
|---|--------------------------------|------------------------------------------------------------------------------------------|--------------------------|----------|
| Kaupunginosa   | Kortteli/tila                  | Tontti/n:o                                                                               | Viranomaisten merkintöjä |          |
| Rakennustoimenpide   | MAA-AINEKSEN OTTAMISUUNNITELMA |                                                                                          | Piirustustaji            |          |
|   |                                |                                                                                          | Mittakaava               |          |
| SAVON KULJETUS OY<br>SAARINEN<br>491-549-9-99<br>Mikkeli   |                                | NYKYTILANNEKARTTA<br>KOORDINAATTIJÄRJESTELMÄ TM35<br>KORKEUSJÄRJESTELMÄ N2000<br>1:2 000 |                          |          |
|  <b>Suomen GPS-Mittaus Oy</b><br>Sammonkatu 12<br>70500 Kuopio<br>Finland |                                | Tiedosto                                                                                 |                          | Suun.ala |
|   |                                | Työ n:o                                                                                  | Piirustusnumero          | Muutos   |
| Pvm   | Piirtäjä                       | Suunnittelija                                                                            | Hyväksyjä                |          |
| 14.2.2020 HKr   |                                | 1                                                                                        |                          |          |