Kasvatus- ja opetuslautakunta 22.8.2019
Liite 5 § 79

KERROSALA (k-m²)
645,6 m²

BRUTTOALA (brm²)
645,6 m²

HUONEISTOALA (hum²)
598,1 m²

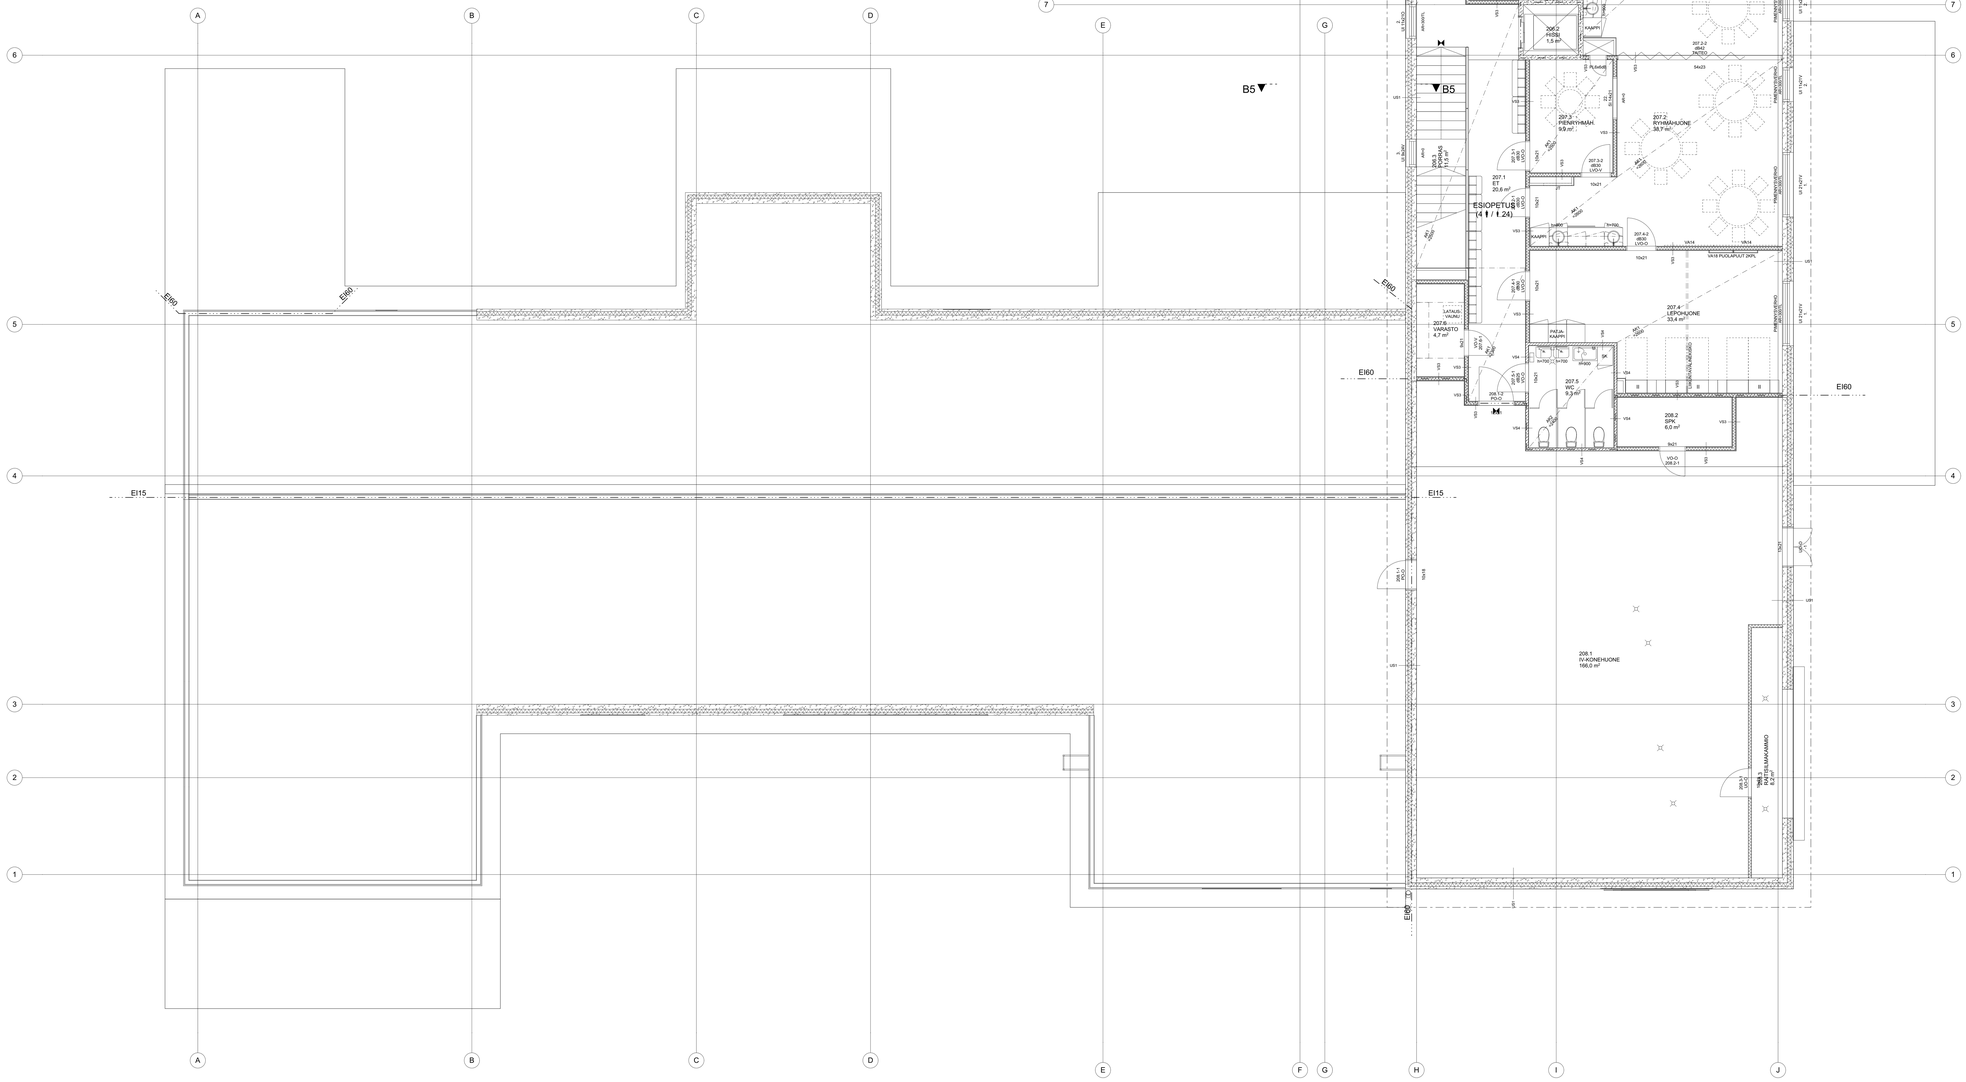

12.8.2019	202.3 HORMA POISTETTU JA KALUSTERYHMÄÄ SIIRRETTY.
16.7.2019	202.4 LEPOHUONE LISÄTTY.
11.7.2019	ULKAON SEINÄMÄRKINTÄET MUUTETTU.
1.7.2019	207.3 HUOLTOLUUKKU LISÄTTY.
26.6.2019	207.4 LEPOHUONE LISÄTTY, SEINÄ POISTETTU JA U10, ELEMENTISAUMAT ESITETTY.
25.6.2019	202.3 HORMA PENEMMÄTTY.
18.6.2019	207.6 LÄTAUSVAUNU LISÄTTY.
17.6.2019	207.5 WC SIIRRETTY, SEINÄ LISÄTTY.
16.6.2019	KURAETEISEN KURAAKAO JA MITTOSVIENNYS PÄIVITETTY.
13.6.2019	207.5 VARASTON LVI-KOTELONTI SIIRRETTY TILAN PÄÄTYYN.
13.6.2019	207.4 SEINÄ LISÄTTY.
21.5.2019	JÄKOTUKKI POISTETTY.
17.5.2019	JÄKOTUKKIEN PAKKATILISÄTTY JA NIISTÄ JOHTUVAT SEINÄMUUTOKSET.
	202.5 PIENRYHMÄHUONE LISÄTTY.
13.5.2019	202.4 KOTELONTI POISTETTU.
10.5.2019	202.3 KOTELONTI RADONILLE.
9.5.2019	IV-KONEHUONE, PALOSÄÄSTÖNTÖ LISÄTTY ULLAKON ULKOSEINÄÄN.

LUONNOS

Suunnittelunvaihe: KT	Kortteli/tila: 1	Tontti/No: 270	Vireanoleisen arkistoinnintunniste vertaa:
Rakennuksen nro: 101	Rakennuksen nimi: LYÖRÄKÄNKÄÄ	Piirustuksen nimi: POHJAPIIRUSTUS	Jatko: nro
Rakennusluokitteen nimi ja selite:		Piirustuksen sisältö:	Mittakaava:

RANTAKYLÄN PÄIVÄKOTI

VÄRIKÄSITELY 4	POHJAPIIRUSTUS 2.KERROS
100/03 MIKKELI	1:50

ARKKITEHTITOIMISTO HEIKKI KIRJALAINEN OY
Pieksämäentie 21A, 50100 MIKKELI puh.015-19 287
www.ark-kirjalainen.fi E-mail: heikki.kirjalainen@ark-kirjalainen.fi

Piirsi: OLLI LYSÄKANKEN	Suunnittelu: OLLI LYSÄKANKEN	Piirtimen asetukset: Bitti-pyöre: 0/64/24 - Bitti-kynä:Basic 0/0/24/0/255 /// - valmiit/työ: Kantapiirustus yksikerroksinen
Päivämäärä: 17.5.2019	Hyväksyttävä: Suunnittelujohtaja: HEIKKI KIRJALAINEN	Suunnittelujohtaja, tarkastaja ja pääsuunnittelijan allekirjoitukset:

ARK 457 T 102