


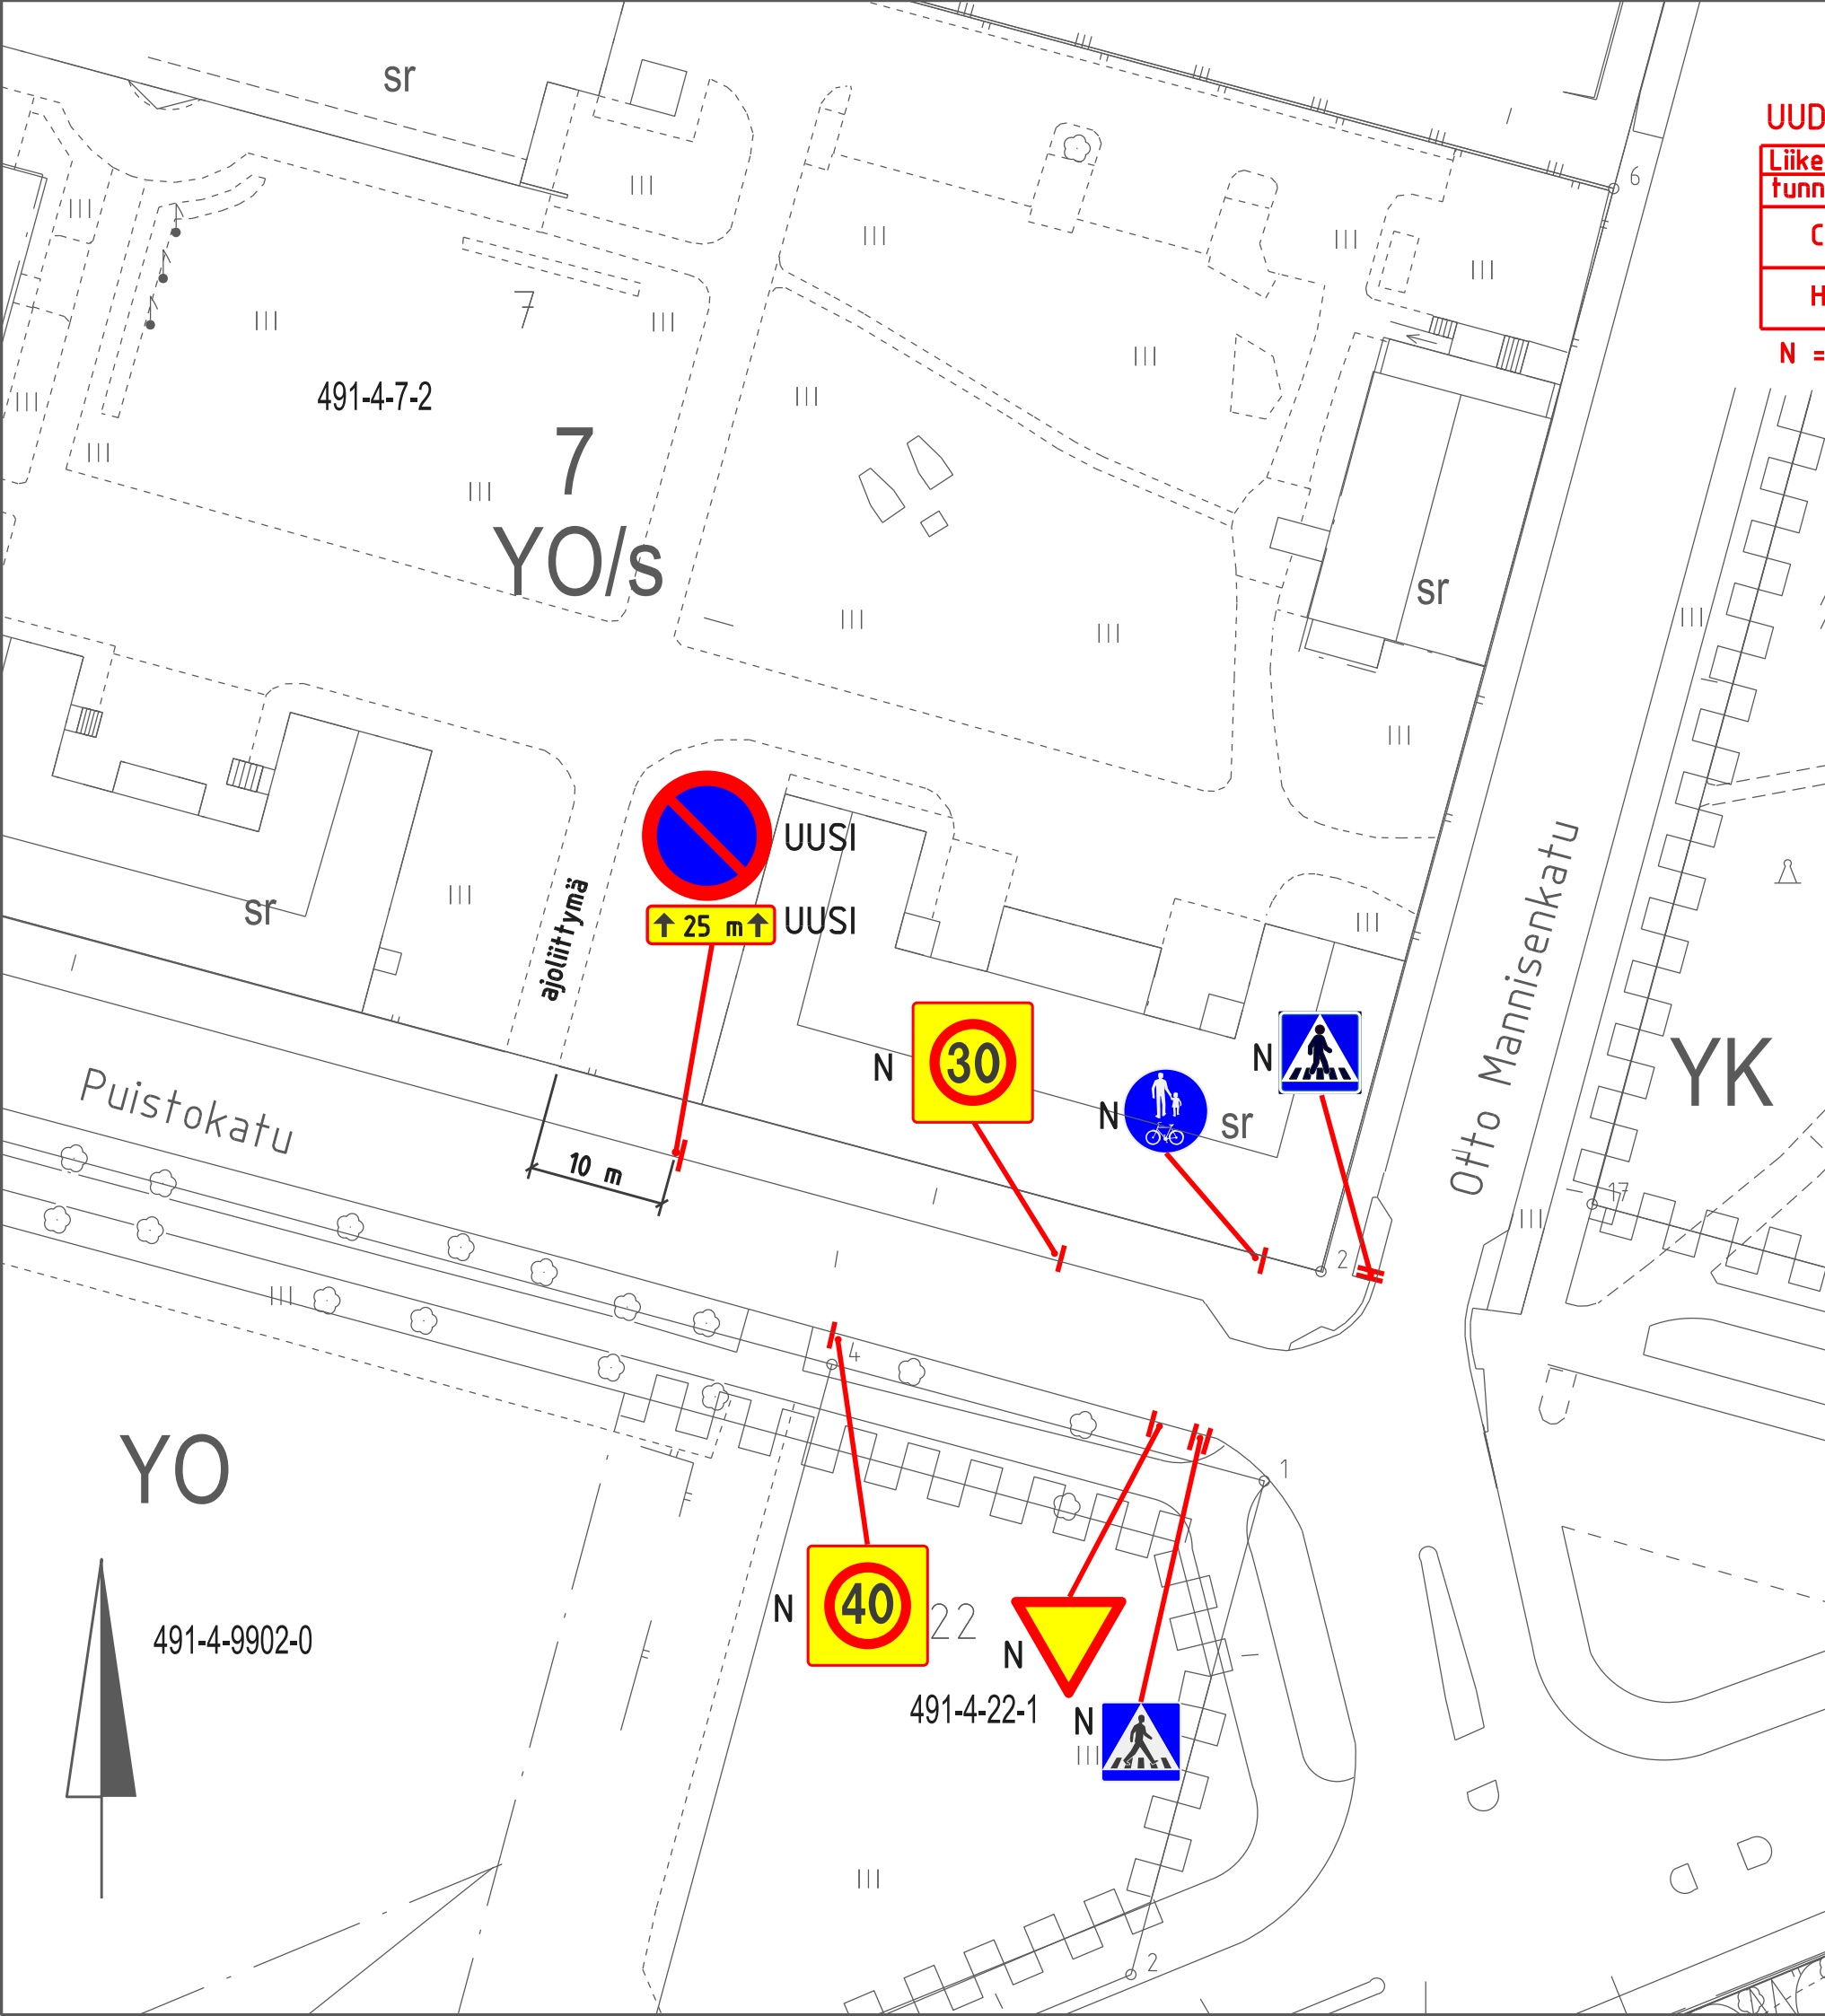

UUDET LIIKENNEMERKIT:

Liikennemerkkin			merkin koko suuri/norm/pieni	lisätietoja
tunnus	nro	kpl nimi		
C38	1	Pysäköinti kielletty	normaali	
H3	1	Vaikutusalueen pituus 25 m	normaali	

N = nykyinen merkki

Merkki	Muutos	Pv	Suunn.	Tark.
Piir.nimi PUISTOKATU LIIKENTEENOHJAUSUUNNITELMA TONTIN 4-7-2 KOHDALLA			Piir.nro 16287	
Piir.laji YHDYSKUNTATEKNIikka			Säilytys MAPPI 4	
Piir.sisältö ASEMAPIIRROS			Suhde 1:500	
MIKKELIN KAUPUNKI ASUMISEN JA TOIMINTA- YMPÄRISTÖN PALVELUALUE KAUPUNKIYMPÄRISTÖ Maaherrankatu 9-11 50100 Mikkeli puh 015-1941			Laat.pv 8.12.2025	
			Hyv.pv	
Tark.		Suunn. Roosa Ilanen	Luov.pv	
Hyväks.		Piirt. Ulla Mouhu	Vesilaitos hyv.	