


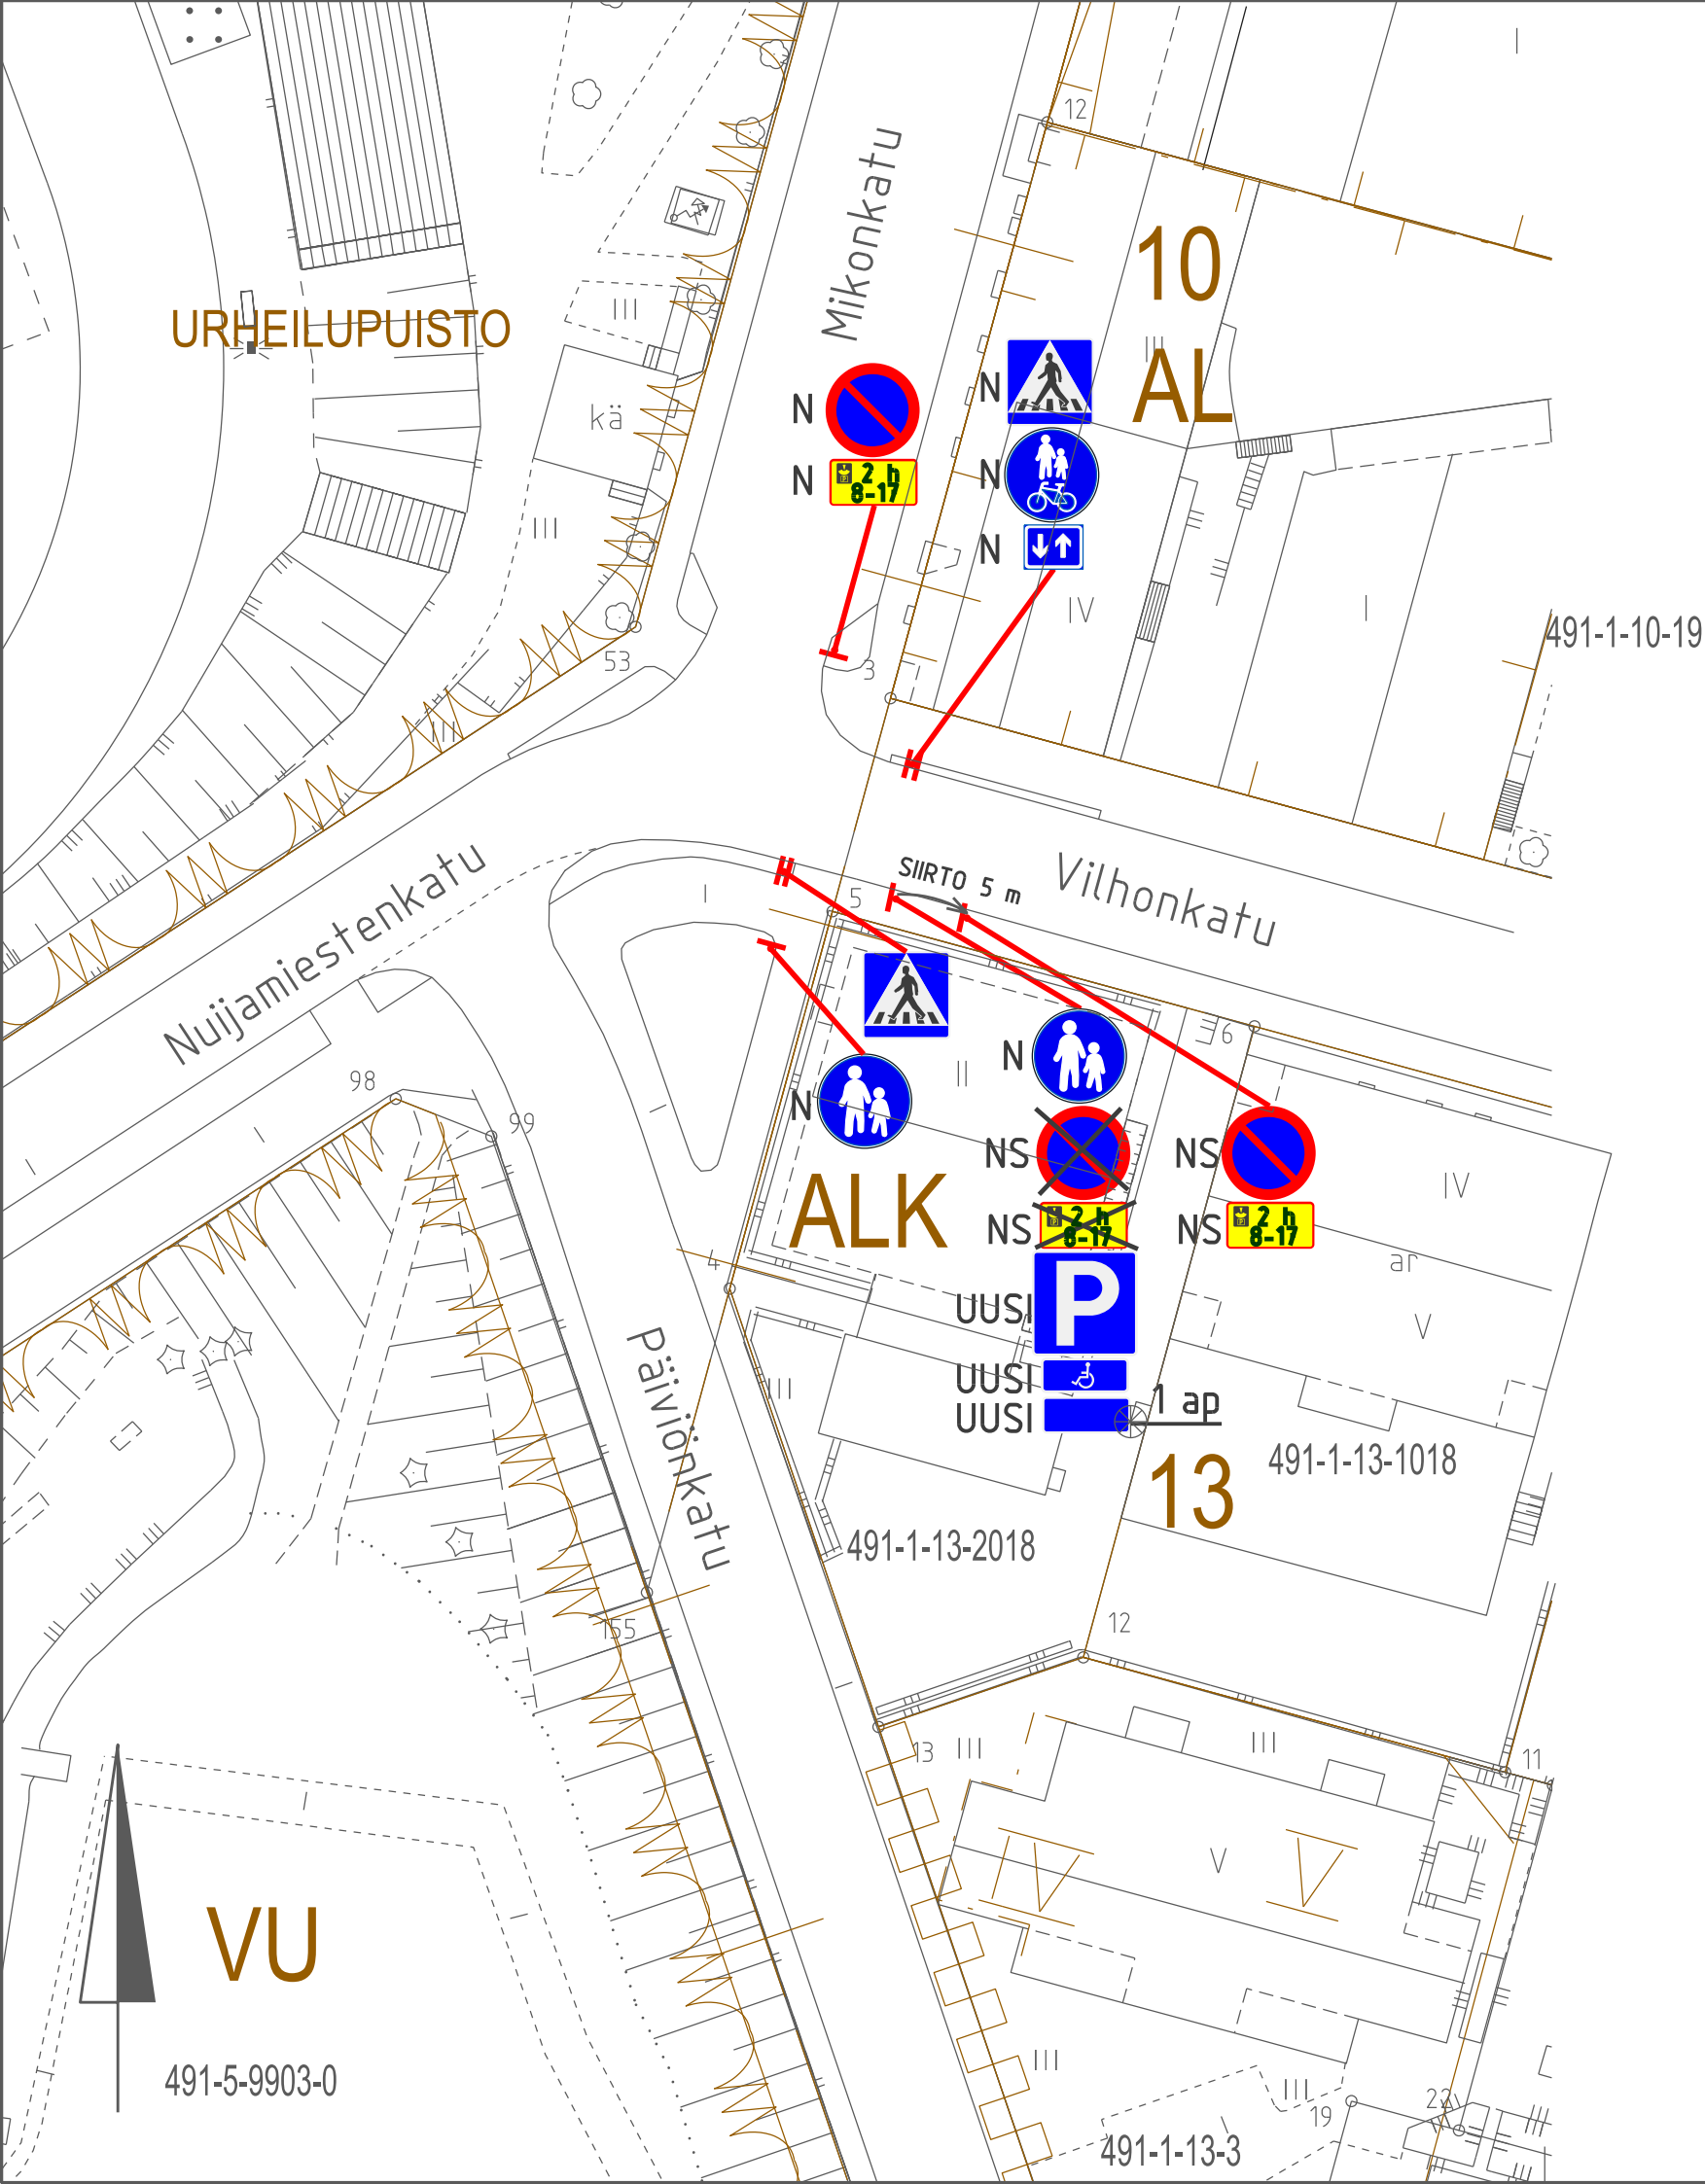

UUDET LIIKENNEMERKIT:

Liikennemerkki			merkin koko suuri/norm/pieni	lisätietoja
tunnus nro	kpl	nimi		
E2	1	Pysäköintipaikka	pieni	
H12.7b	1	Invalidin ajoneuvo	pieni	sininen
H24	1	Tekstillinen lisäkilpi 1 ap	normaali	sininen

N = nykyinen merkki
NS = nykyisen siirto

Merkki	Muutos	Pv	Suunn.	Tark.
Piir.nimi VILHONKATU LIIKENTEENOHJAUSUUNNITELMA TONTIN 1-13-2018 KOHDALLA			Piir.nro 16311	
Piir.laji YHDYSKUNTATEKNIikka			Säilytys MAPPI 4	
Piir.sisältö ASEMAPIIRROS			Suhde 1:500	
MIKKELIN KAUPUNKIASUMISEN JA TOIMINTA- YMPÄRISTÖN PALVELUALUE KAUPUNKIYMPÄRISTÖ Maaherrankatu 9-11 50100 Mikkeli puh 015-1941			Laat.pv 11.8.2026	
			Hyv.pv	
Tark.		Suunn. Roosa Ilanen	Luov.pv	
Hyväks.		Piirt. Ulla Mouhu	Vesilaitos hyv.	