

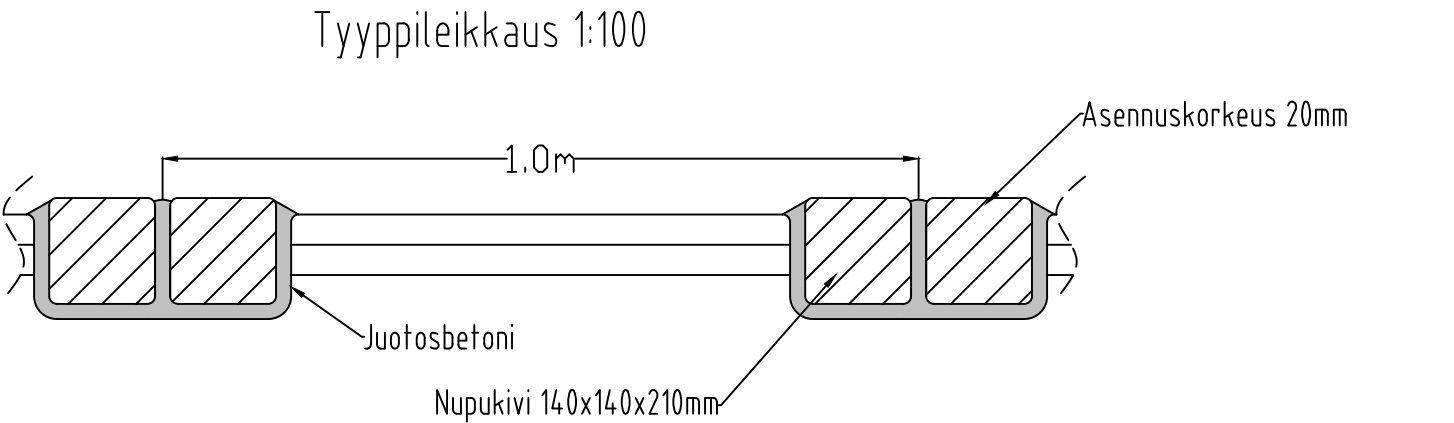
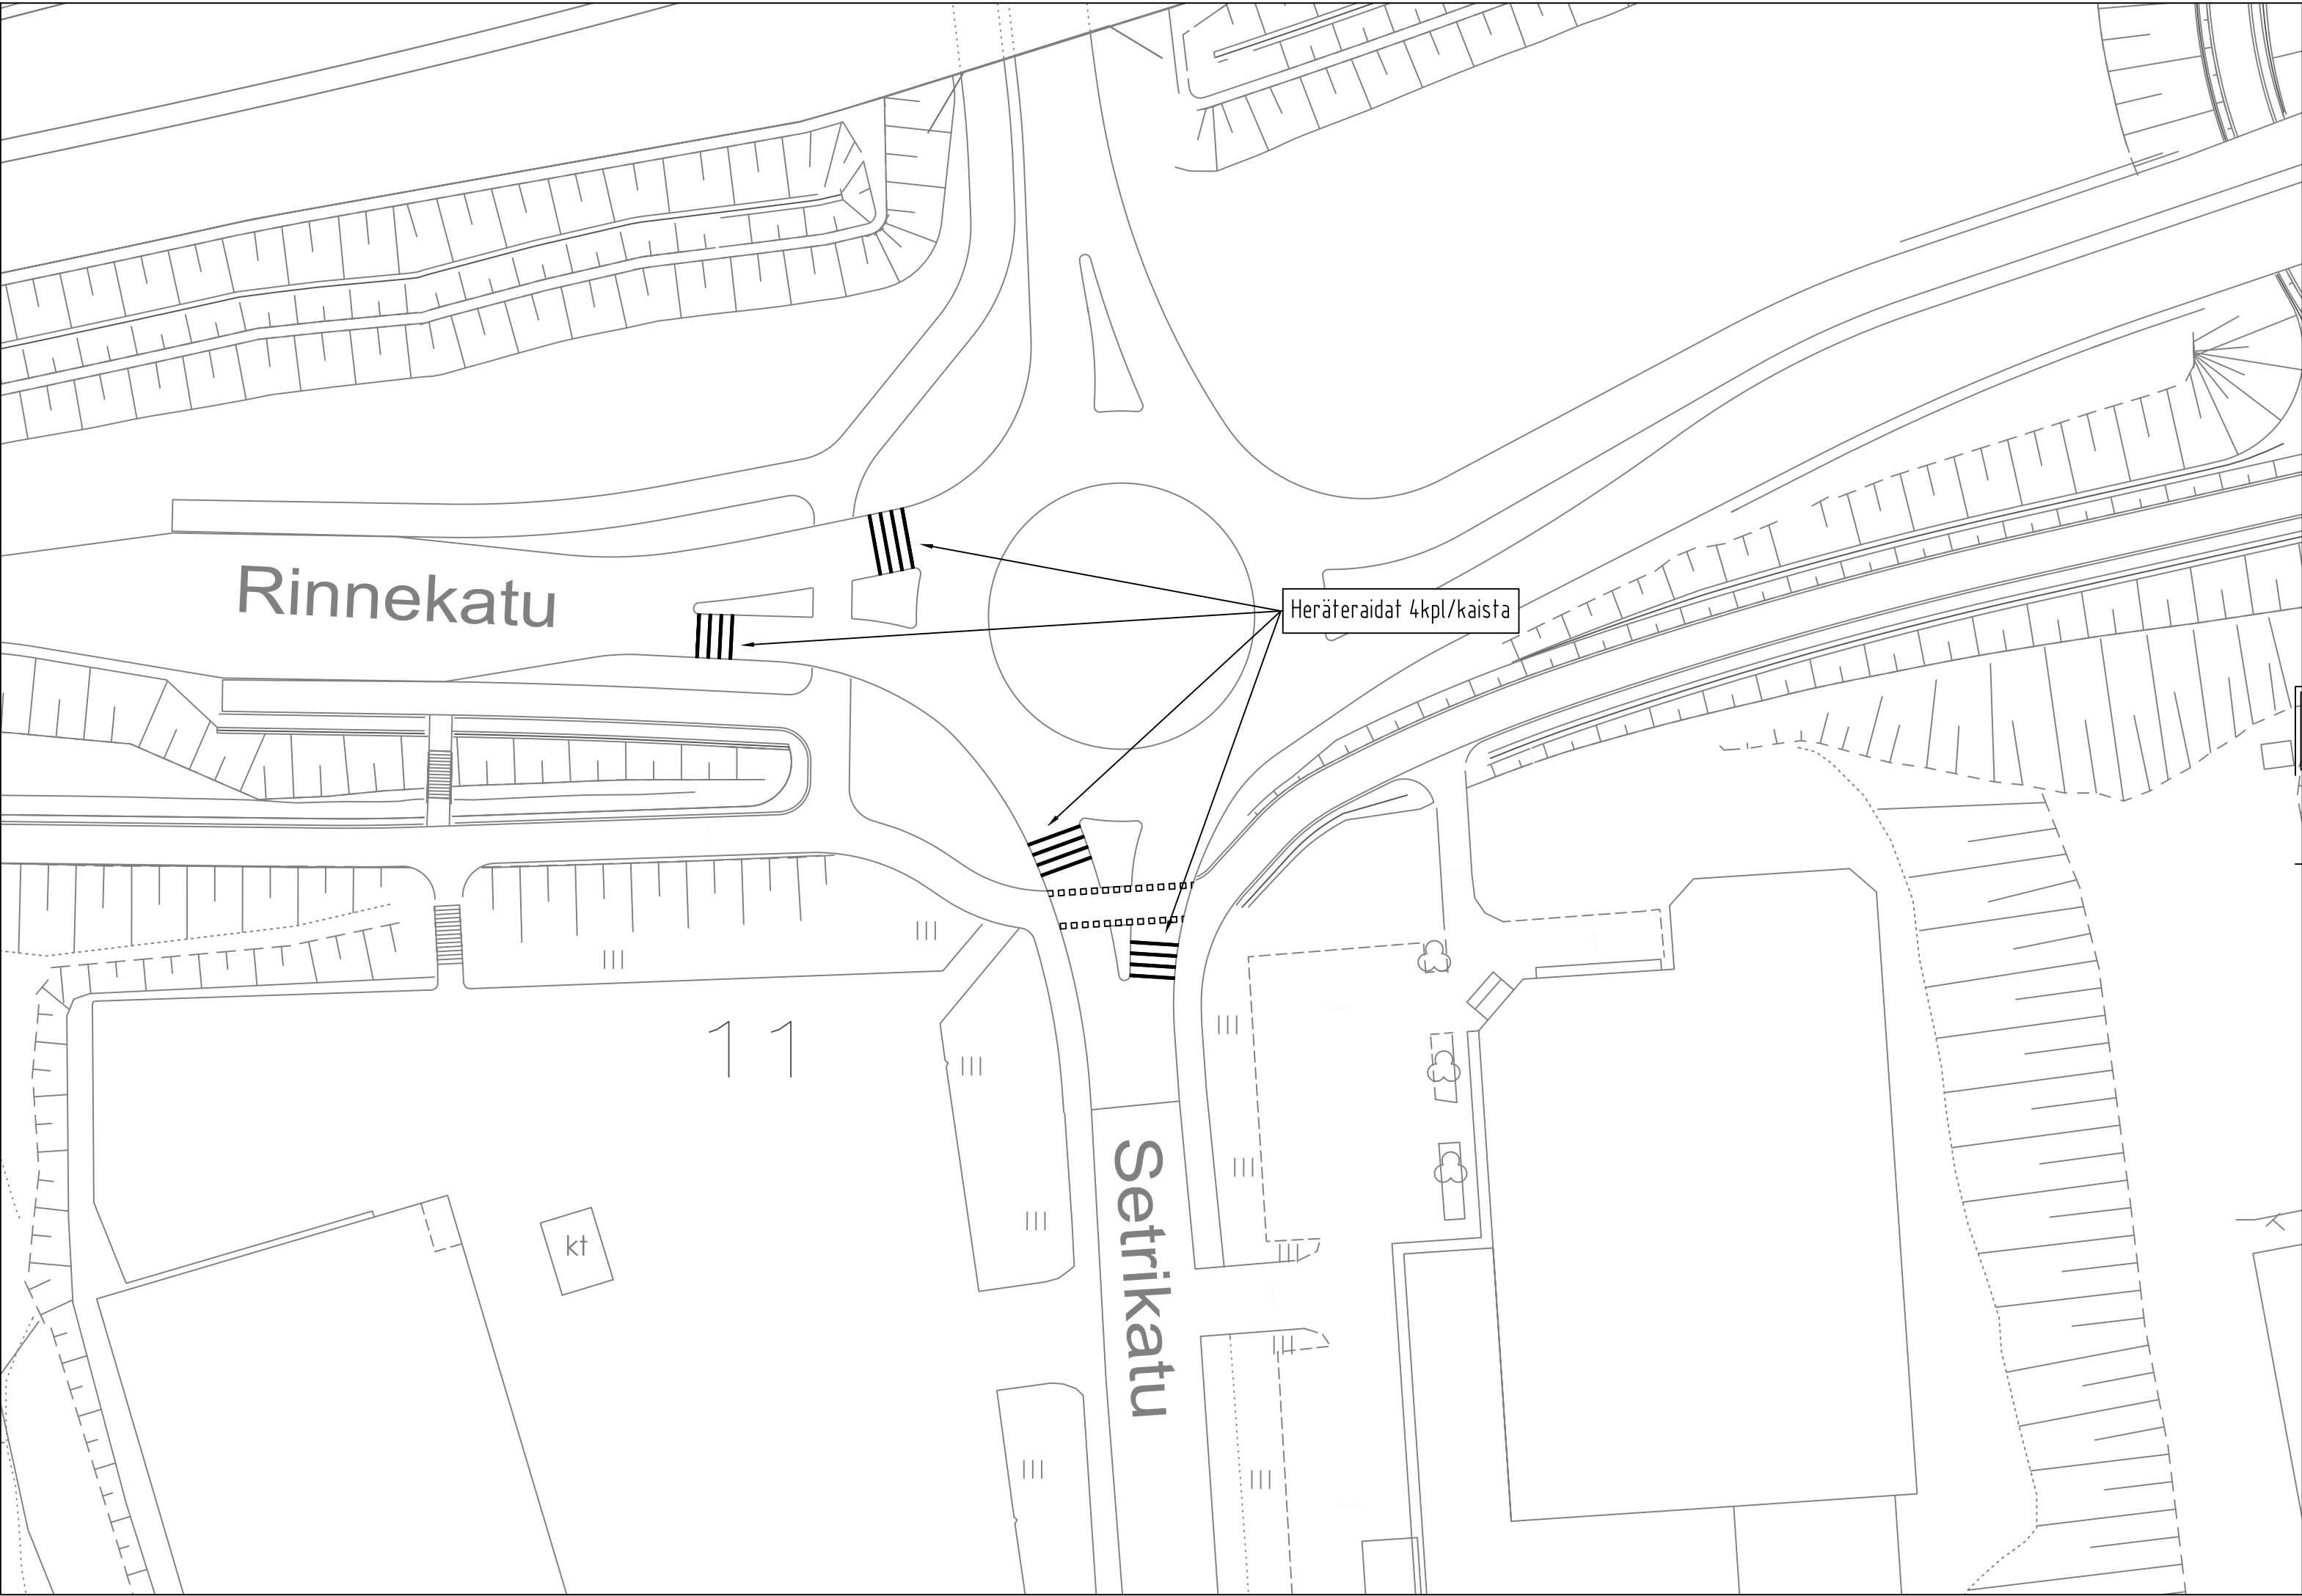


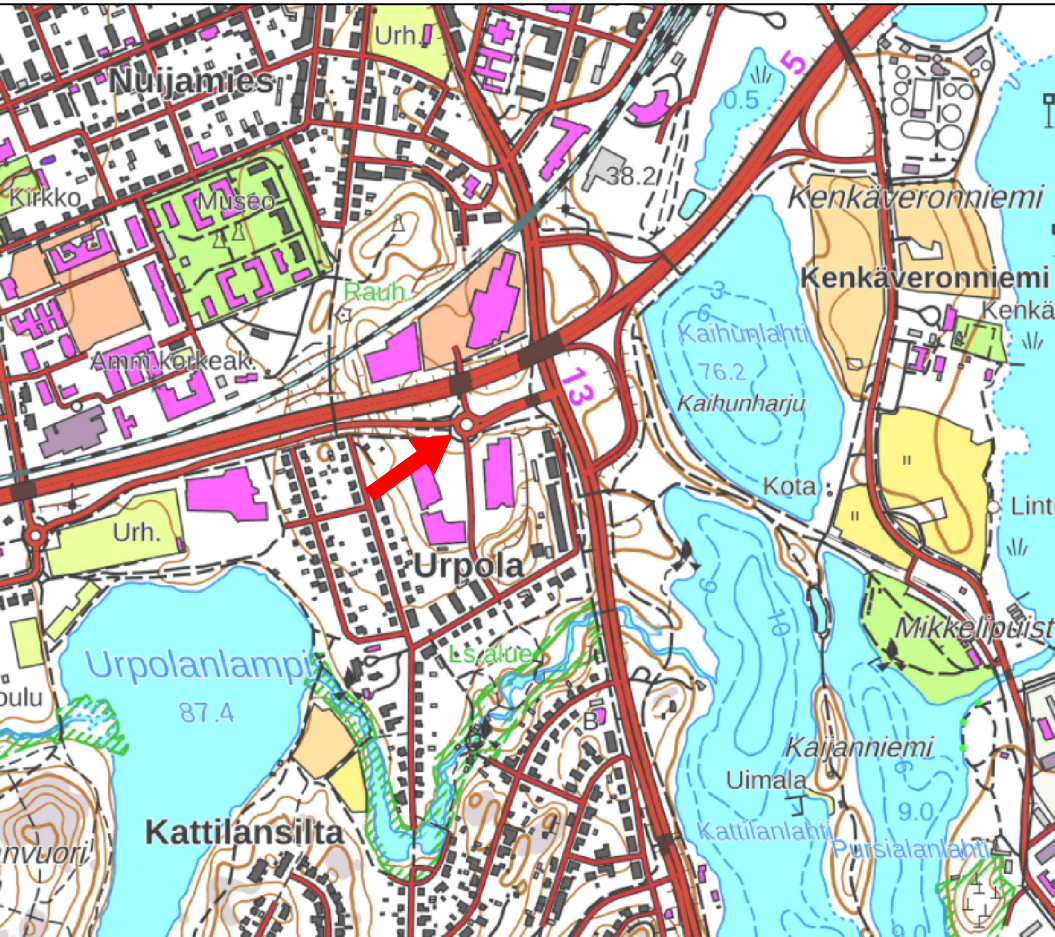

- Kivien asennuspaikat sahataan päällysteeseen, kivien asennuskorkeus (20mm) säädetään tiivistetyllä kivituhkalla.
- Kivet voidaan lattaa myös juotosbetoniin.

-Kivet saumataan, ja tiivistetään paikoilleen juotosbetonilla.

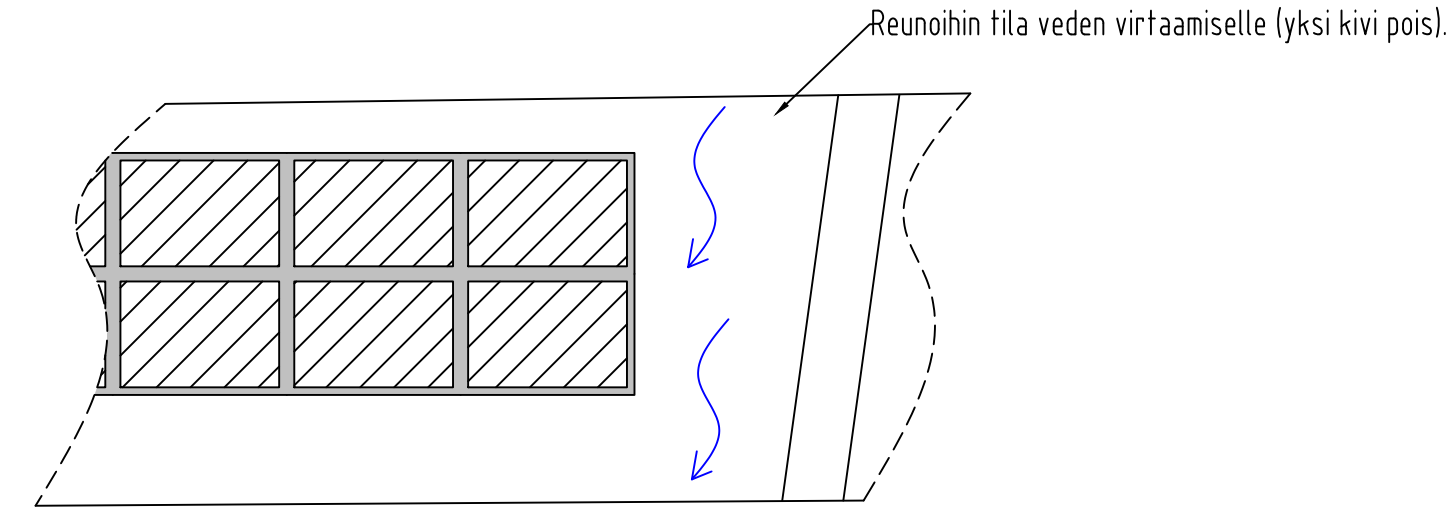

Suunnitelman koordinaattijärjestelmä: ETRS-GK27/EPSPG:3881
Suunnitelman korkeusjärjestelmä:N2000

Merkki	Muutos	Pv	Suunn.	Tark.
Piir.nimi	Heräteraidat Rinnekatu-Setrikatu		Piir.nro	111356
Piir.taji	TKA		Säilytys	
Piir.sisältö	Asemapiirros ja tyyppileikkaus		Mittakaava	1:500/1:100
MIKKELI MIKKELIN KAUPUNKI ASUMISEN JA TOIMINTA- YMPÄRISTÖN PALVELUALUE KAUPUNKIYMPÄRISTÖ Maaherrankatu 9-11 50100 Mikkeli puh 015-1941		Laat.pv	5.5.2025.	
		Hyv.pv		
		Luov.pv		
Tark.	Suunn. Miika Karhapää		Luov.pv	
Hyväks.	Piir. Miika Karhapää		Vesilaitos hyväksyy	