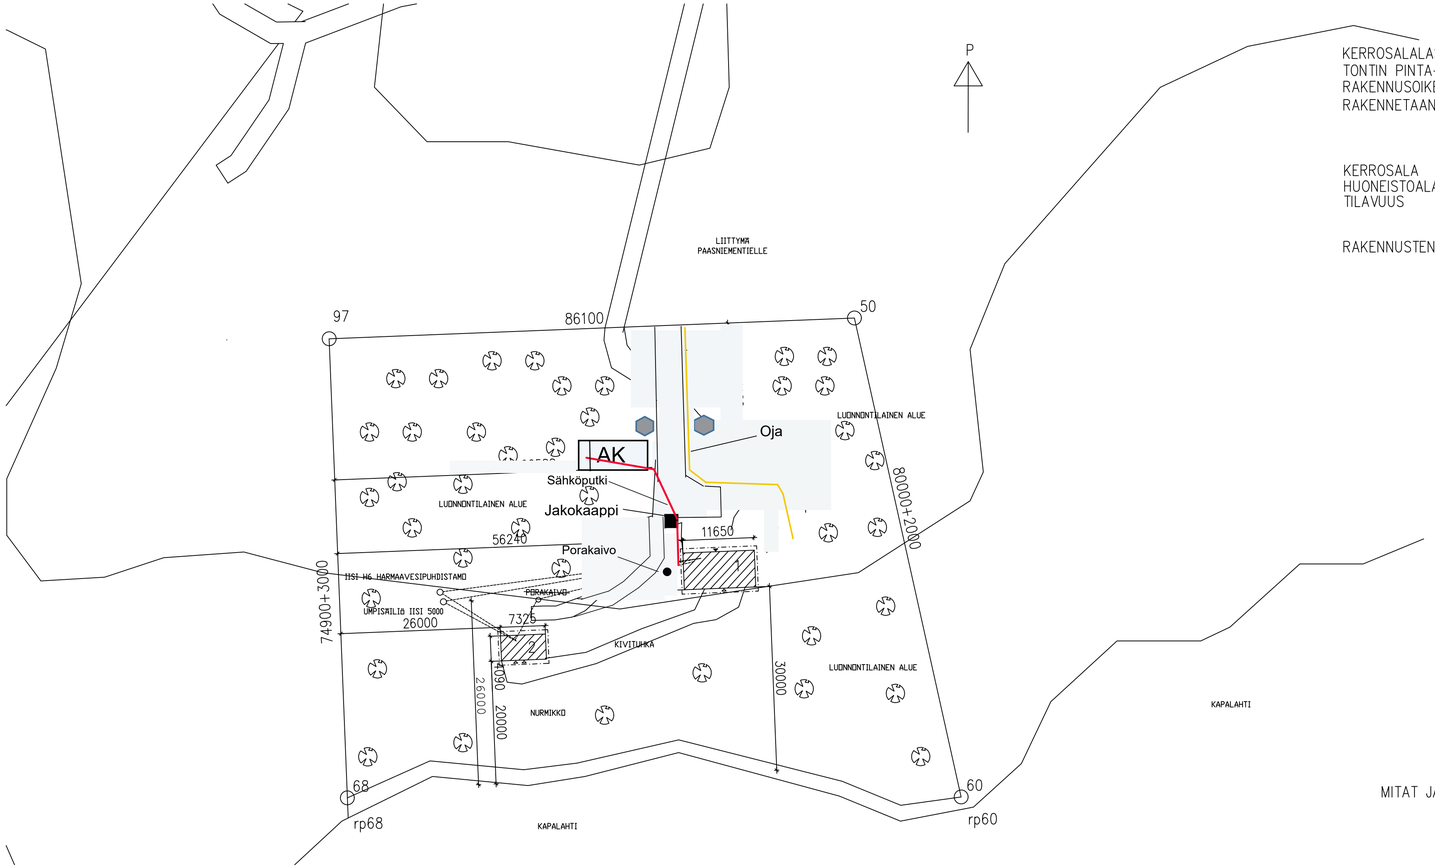

KERROSALALASKELMA
TONTIN PINTA-ALA= 0.7191 ha
RAKENNUSOIKEUS
RAKENNETAAN 1 KERROKSINEN MÖKKI, SAUNARAKENNUS JA AUTOKATOS

	1 MÖKKI	2 SAUNA	3 AUTOKATOS	YHTEENSÄ
KERROSALA	69 m2	30 m2	10 m2	109 m2
HUONEISTOALA	64 m2	27 m2	8.5 m2	99.5 m2
TILAVUUS	200 m3	90 m3	30 m3	320 m3

RAKENNUSTEN PALOLUOKKA P3

MITAT JA KOROT TARKISTETTAVA RAKENNUSPAIKALLA.

C	16.8.2021	TONTIN LOPULLISET NURKAT LISÄTTY JA MITOITUS TARKENNETTU	JuN
B	9.8.2021	MUUTETTU JÄTEVESIKAIVO UMPIKAIVOKSI MUSTILLE VESILLE.	JuN
A	8.8.2021	SIIRRETTY AUTOKATOS 5 METRIN PÄÄHÄN RAJASTA	JuN

K.OSA 477	KORTTELI/TILA 2	TONTTI/RNo 8-M601	RAKENNUSLUVAN TUNNUS
RAKENNUSTOIMENPIDE UUDISRAKENNUS			PIIRUSTUSLAJI PÄÄPIIRUSTUS JÜOKS.No
RAKENNUSKOHTEEN NIMI JA OSOITE KESÄASUNTO - E - H PAASNIEMENTIE 180 52150 HAUHALA			PIIRUSTUKSEN SISÄLTÖ ASEMAPIIRUSTUS MITTAKAAVAT 1:500
JUHA NIKKANEN RKM PÄREHÖYLÄNTIE 10 13430 HÄMEENLINNA 050 325 11 65			SUUN.ALA ARK TYÖ No PIIR.No 1 MUUTOS C PÄIVÄYS 1.7.2021 YHT.HENK. JUHA NIKKANEN