
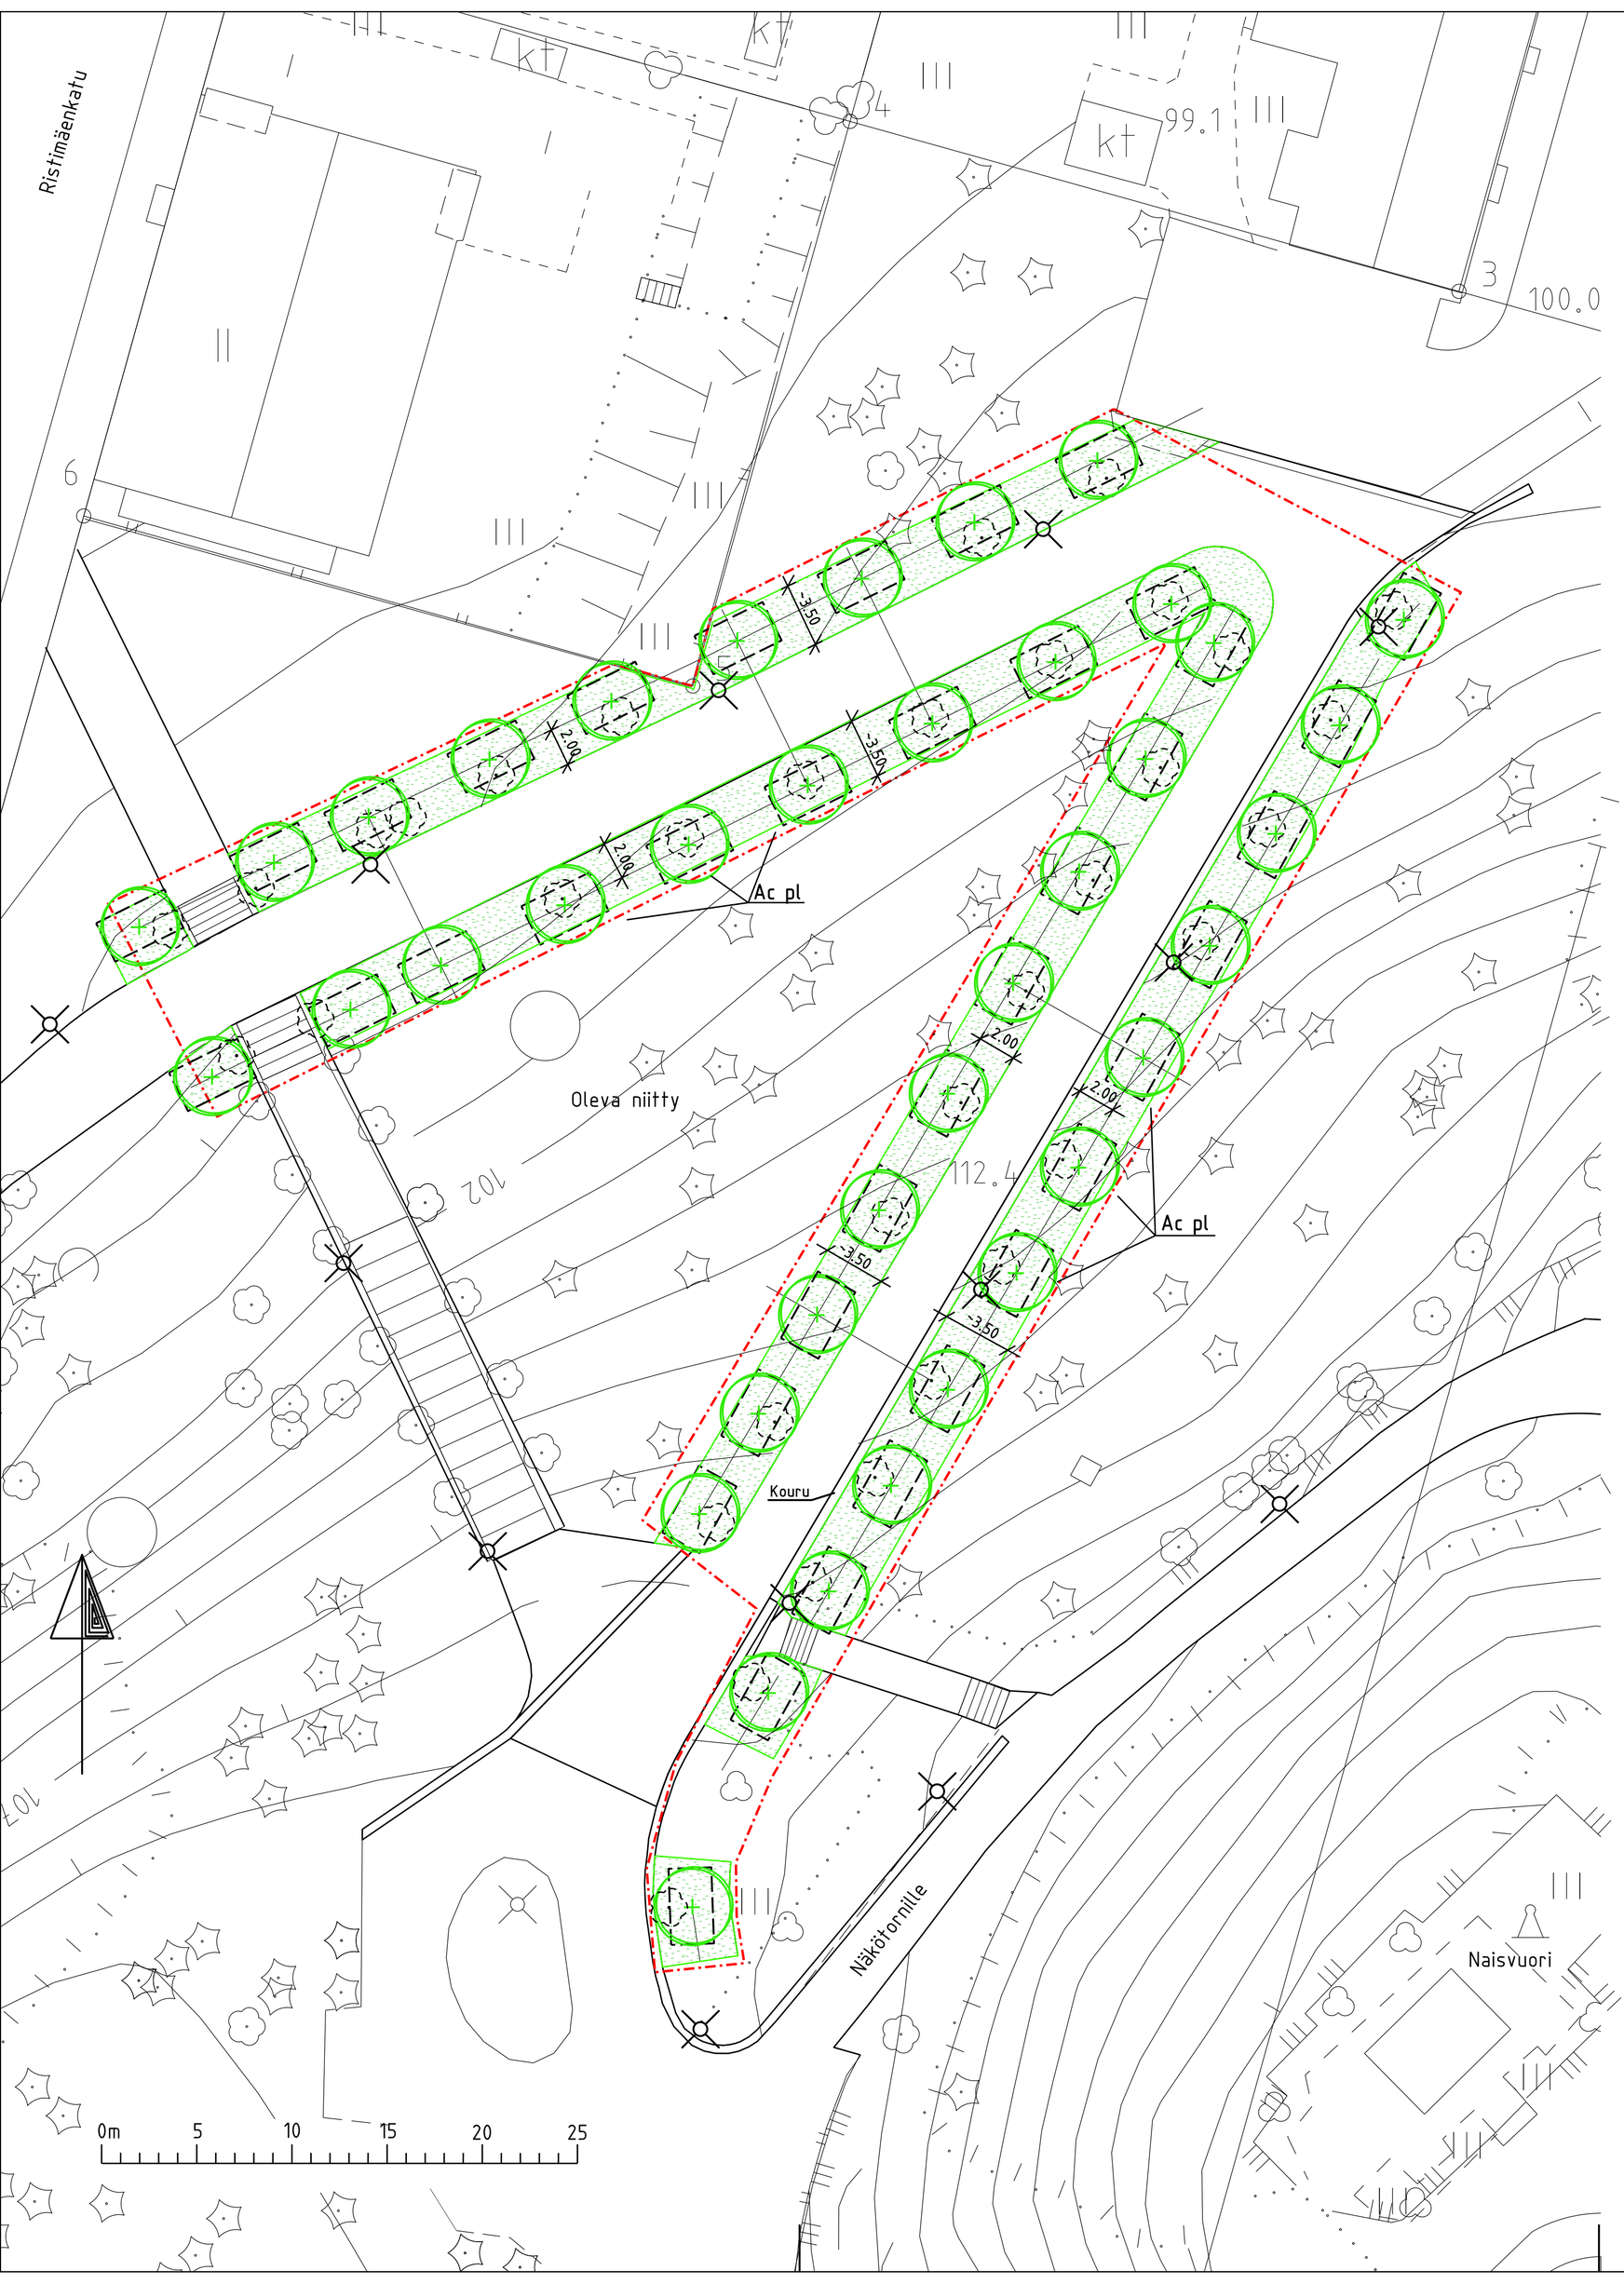


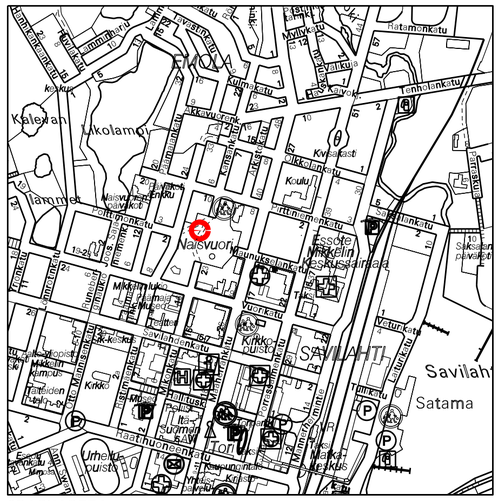

OPASKARTTA

MERKKIEN SELITYKSET:

OLEVA LEHTIPUU/HAVUPUU

POISTETTAVA LEHTIPUU
-JOITAKIN KAADETTAVIA VAAHTERAN RUNKOJA TULLAAN SIJOITTAMAAN NAISVUOREN RINTEESEEN LAHOPUIKSI

ISTUTETTAVA LEHTIPUU, PUIDEN TUENTA 4:llä TUKISEIPÄÄLLÄ

PUIDEN KASVUALUSTA 9m2/PUU, KASVUALUSTAN PAKSUUS 80cm=7.2m3/PUU

ISTUTETTAVA NURMI A2/R3 827m2

URAKKA-ALUEEN RAJA

OLEVA VALAISIN

ISTUTETTAVAT LEHTIPUUT:

Ac pl	Acer platanoides	metsävaahtera	rym 10-12	39 kpl

Merkki	Muutos	Pv	Suunn.	Tark.
Piir.nimi: NAISVUOREN VAAHTERAKUJANTEET PUIDEN UUSIMINEN			Piir.nro: 1.334	
Piir.laji: VIHERSUUNNITELMA			Säilytys	
Piir.sisältö: PÄÄPIIRROS/TYÖPIIRROS			Suhde: 1:200	
MIKKELIN KAUPUNKI ASUMISEN JA TOIMINTA-YMPÄRISTÖN PALVELUALUE INFRA- JA VIHERALUEPALVELUT Maaherrankatu 9-11, 50100 Mikkeli, puh 015-1941			Laat.pv: 22.9.2026	
Tark.: Tuula Hyvärinen		Suunn.	Vahv.pv	
Hyväks.: Marko Vuorinen		Piirt.: Anne Eskelinen	Luov.pv	Tarkepiirros