


SIVU KAAKKOON

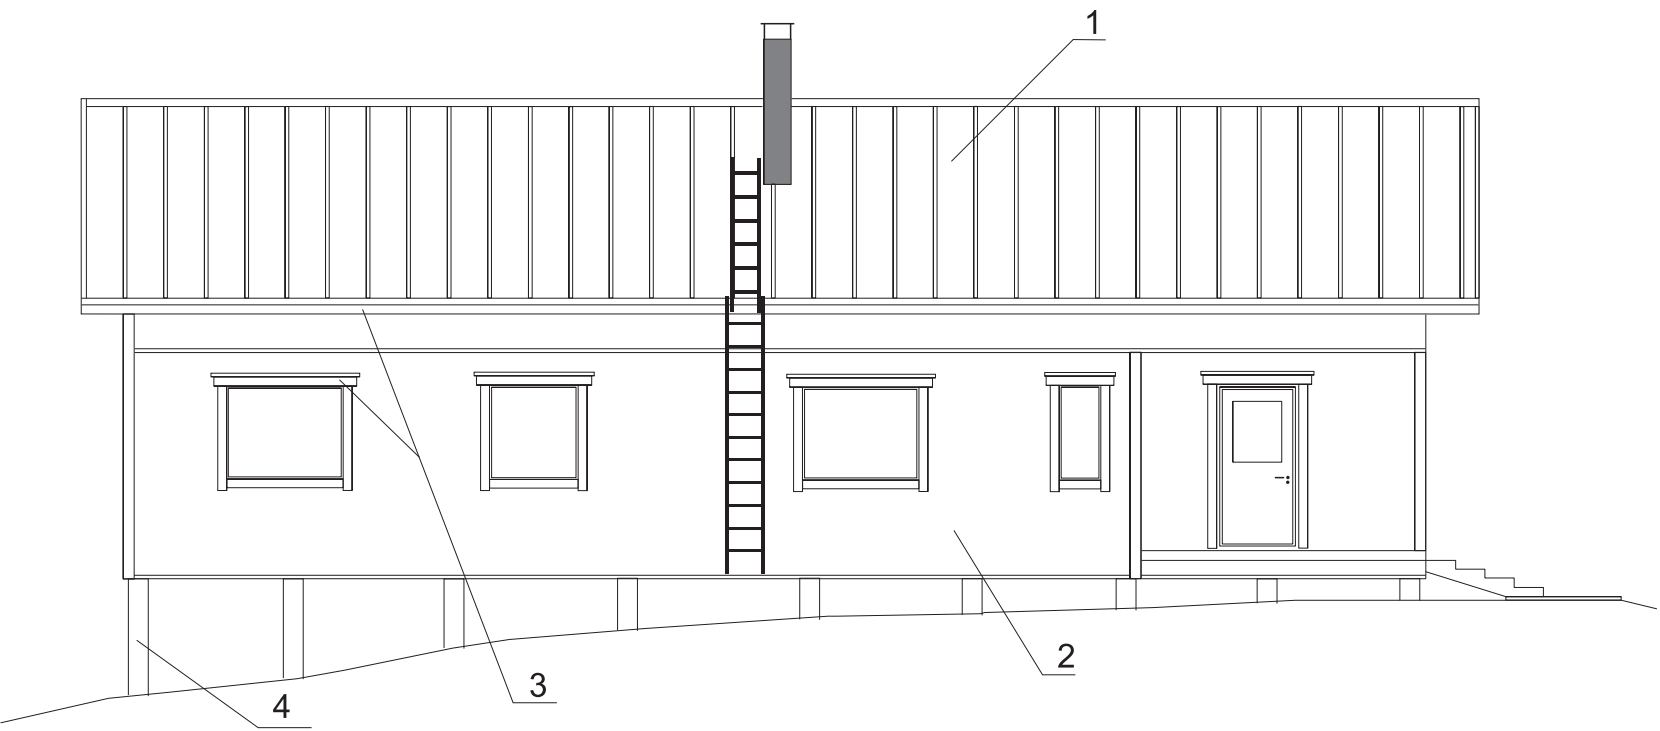

1. Tummanharmaa
2. Valkoinen
3. Harmaa
4. Betonin harmaa


PÄÄTY LOUNAASEEN



SIVU LUOTEESEEN



PÄÄTY KOILISEEN

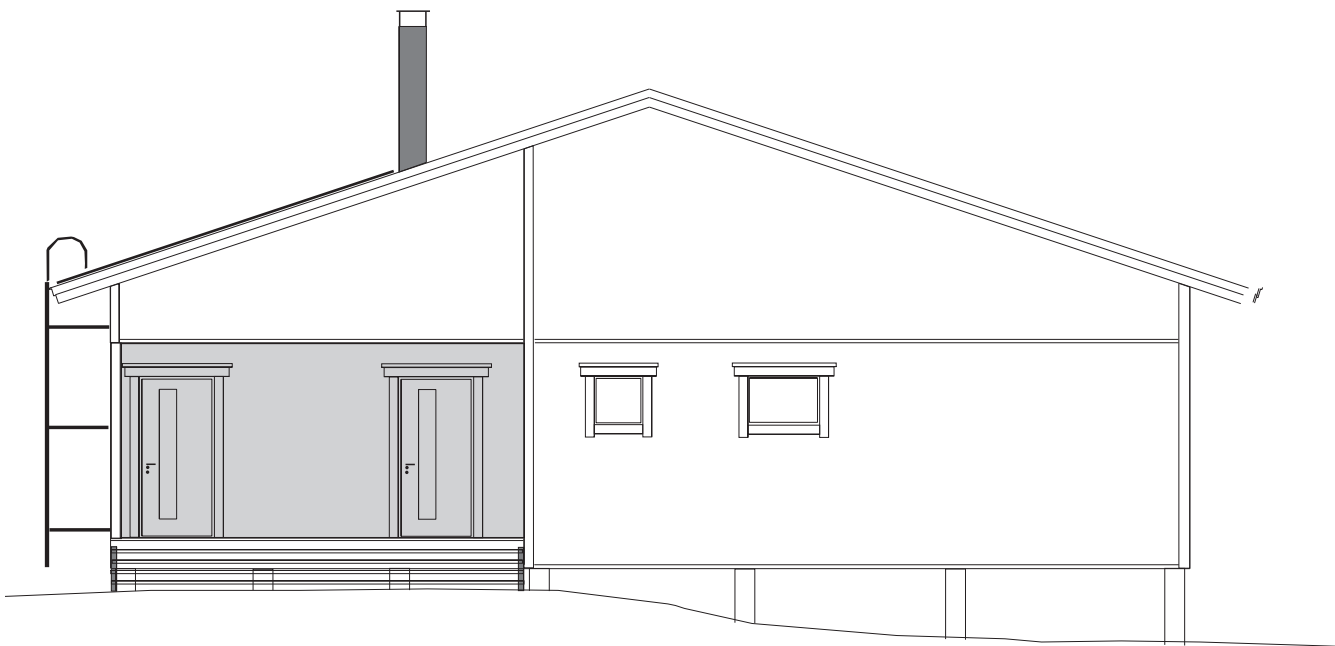

Kaupunginosa / Kylä 491	Kortteli / Tila 430	Tontti / Rno 6-207	Viranomaisten merkintäjä	
Rakennustoimenpide UUDISRAKENNUS			Piirustuslaji PÄÄPIIRUSTUS	Juokseva numero 4/4
Rakennuksen numero / Rakennusten numerot / Rakennustunnus / Rakennustunnukset				
Rakennuskohde TALO SIRKKALAHTI SANTTU TEITTINEN JA HANNA LOKKA			Piirustuksen sisältö LEIKKAUS A-A	Mittakaava 1:100
Suunnittelijan yhteystiedot: yritys, osoite ja puhelinnumero LOCKCORNER OY Kummanientie 5B 51720 Rahula 050 3740377			Työnumero 101/25	Piirustuksen tunnus 4/101/25
Vastuullinen suunnittelija: nimi, tutkinto, allekirjoitus ja päiväys Risto Haikonen Työtekn.			Suunnitteluala ARK	Tiedosto
14.1.2025				