



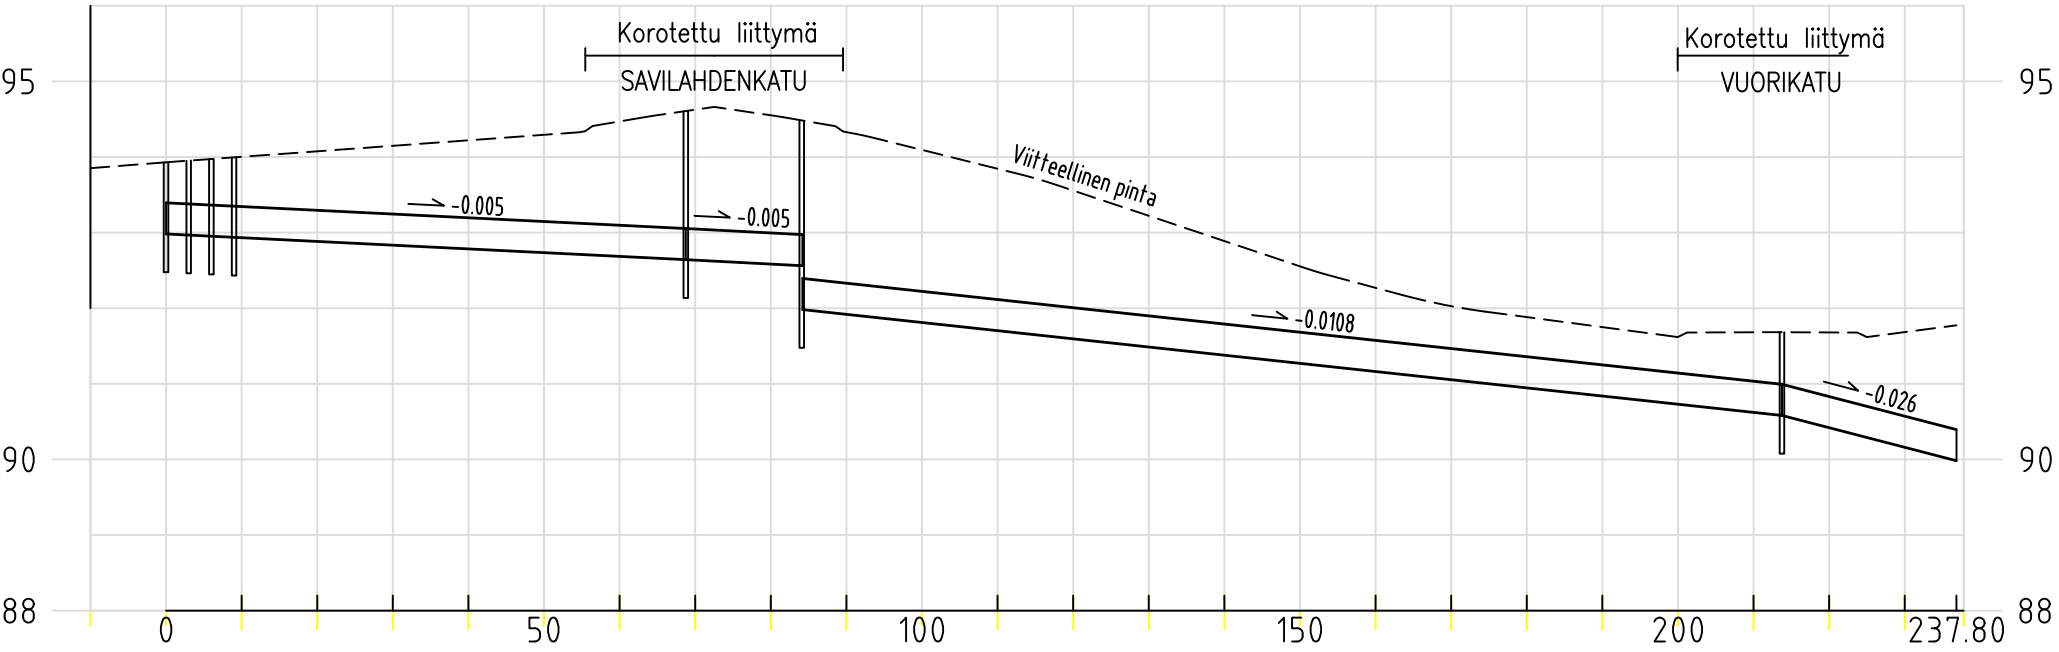

Kaivonumero
Hulevesiviemäri, sisäpohjan korkeus
Putken mitat ja laatu
Kaivoväli ja kaltevuus

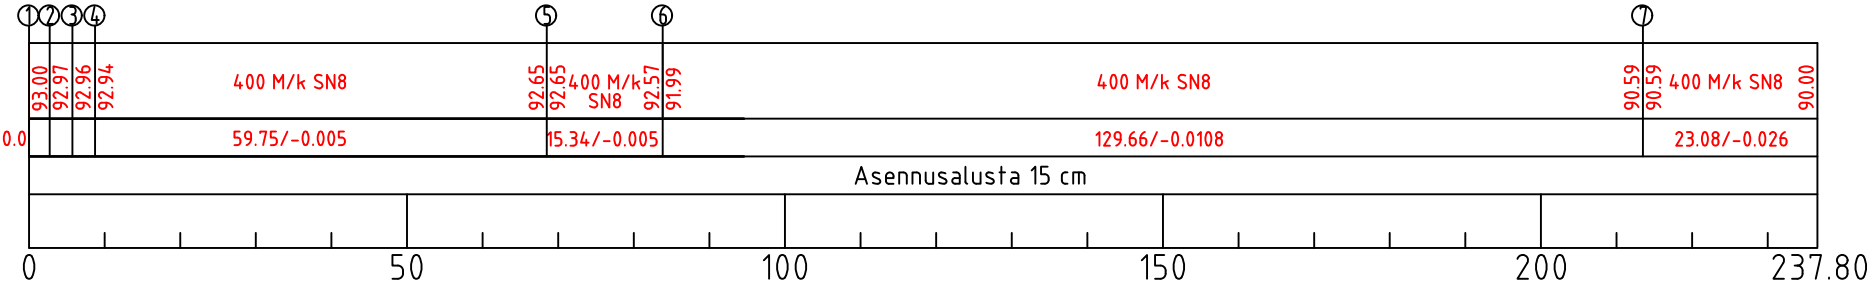

Kaivot:
1-4 SV-ritiläkaivo sakkapesällä, kaivoväli 3m, tarkka sijainti työmaalla.
5-7 Tarkastuskaivo, tarkka sijainti työmaalla

-Purkuputken päähän eroosiosuojaus esim. Louhe K300
-Sijainti muutokset tarvittaessa työmaalla, toteuma/sijaintimittaus toteutuksen jälkeen

Suunnitelman koordinaattijärjestelmä: ETRS-GK27/EPsg:3881
Suunnitelman korkeusjärjestelmä:N2000

Merkki	Muutos	Pv	Suunn.	Tark.
Piiir.nimi Lönnrotinkatu tulvapatki välillä Kirkkokatu-Vuorikatu			Piiir.nro 31743-2	
Piiir.laji Vesihuolto			Säilytys	
Piiir.sisältö Pituusleikkaus			Mittakaava 1:100/1:1000	
MIKKELI MIKKELIN KAUPUNKI ASUMISEN JA TOIMINTA- YMPÄRISTÖN PALVELUALUE KAUPUNKIYMPÄRISTÖ Maaherrankatu 9-11 50100 Mikkelä puh 015-1941			Laat.pv 2.5.2025	
			Hyv.pv	
Tark.			Suunn. Miika Karhapää	Luov.pv
Hyväks.			Piiir. Miika Karhapää	Vesilaitos hyv.