




POHJOISVÄYLÄ , PLV 300-530
 TYYPPIPOIKKILEIKKAUS 1:100

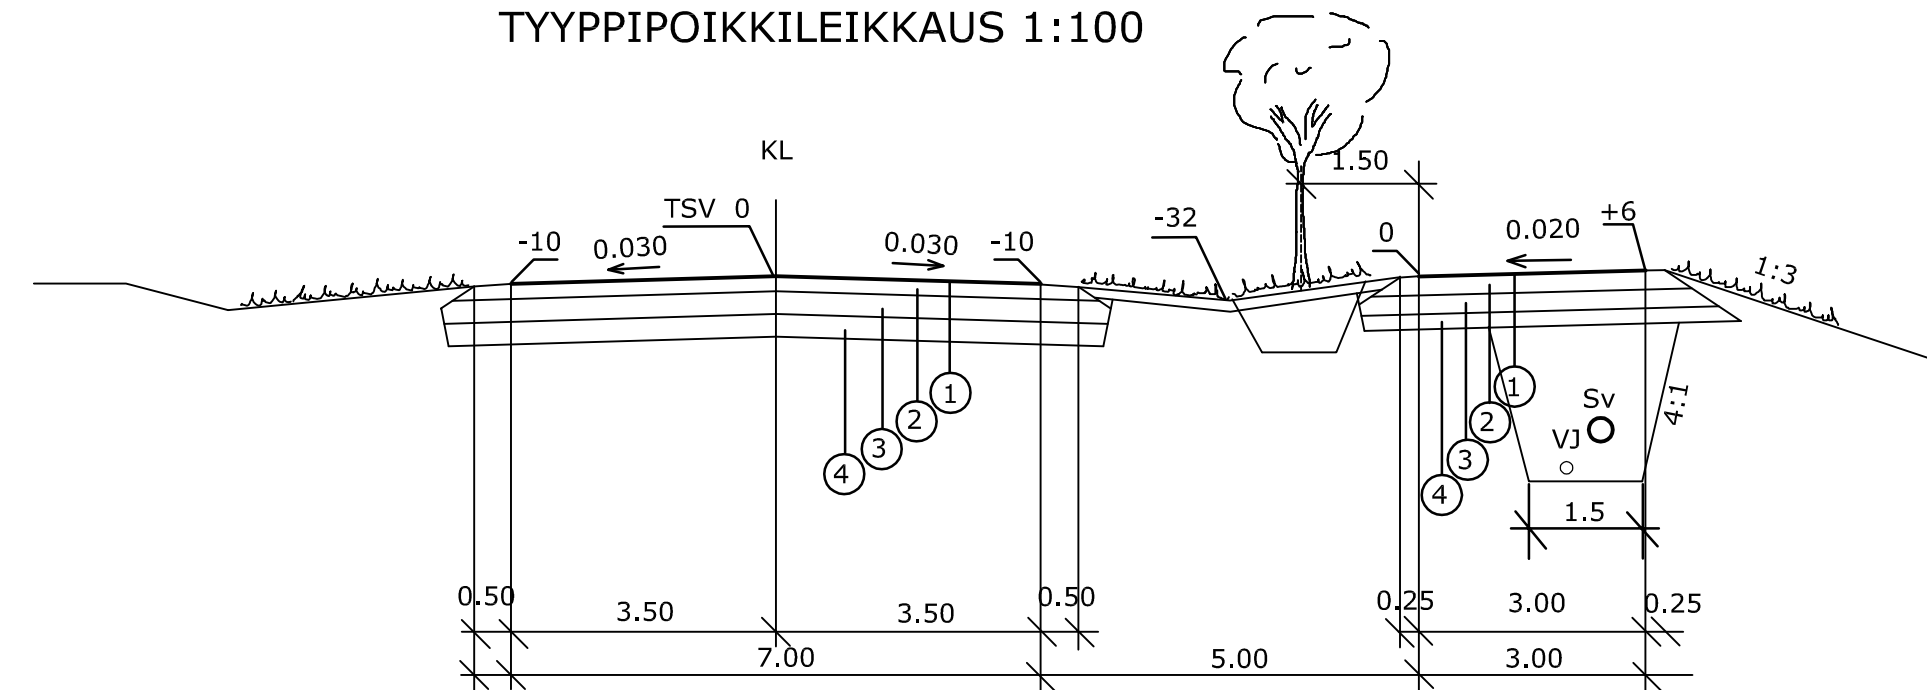

POHJOISVÄYLÄ, PLV 40-120
 TYYPPIPOIKKILEIKKAUS 1:100

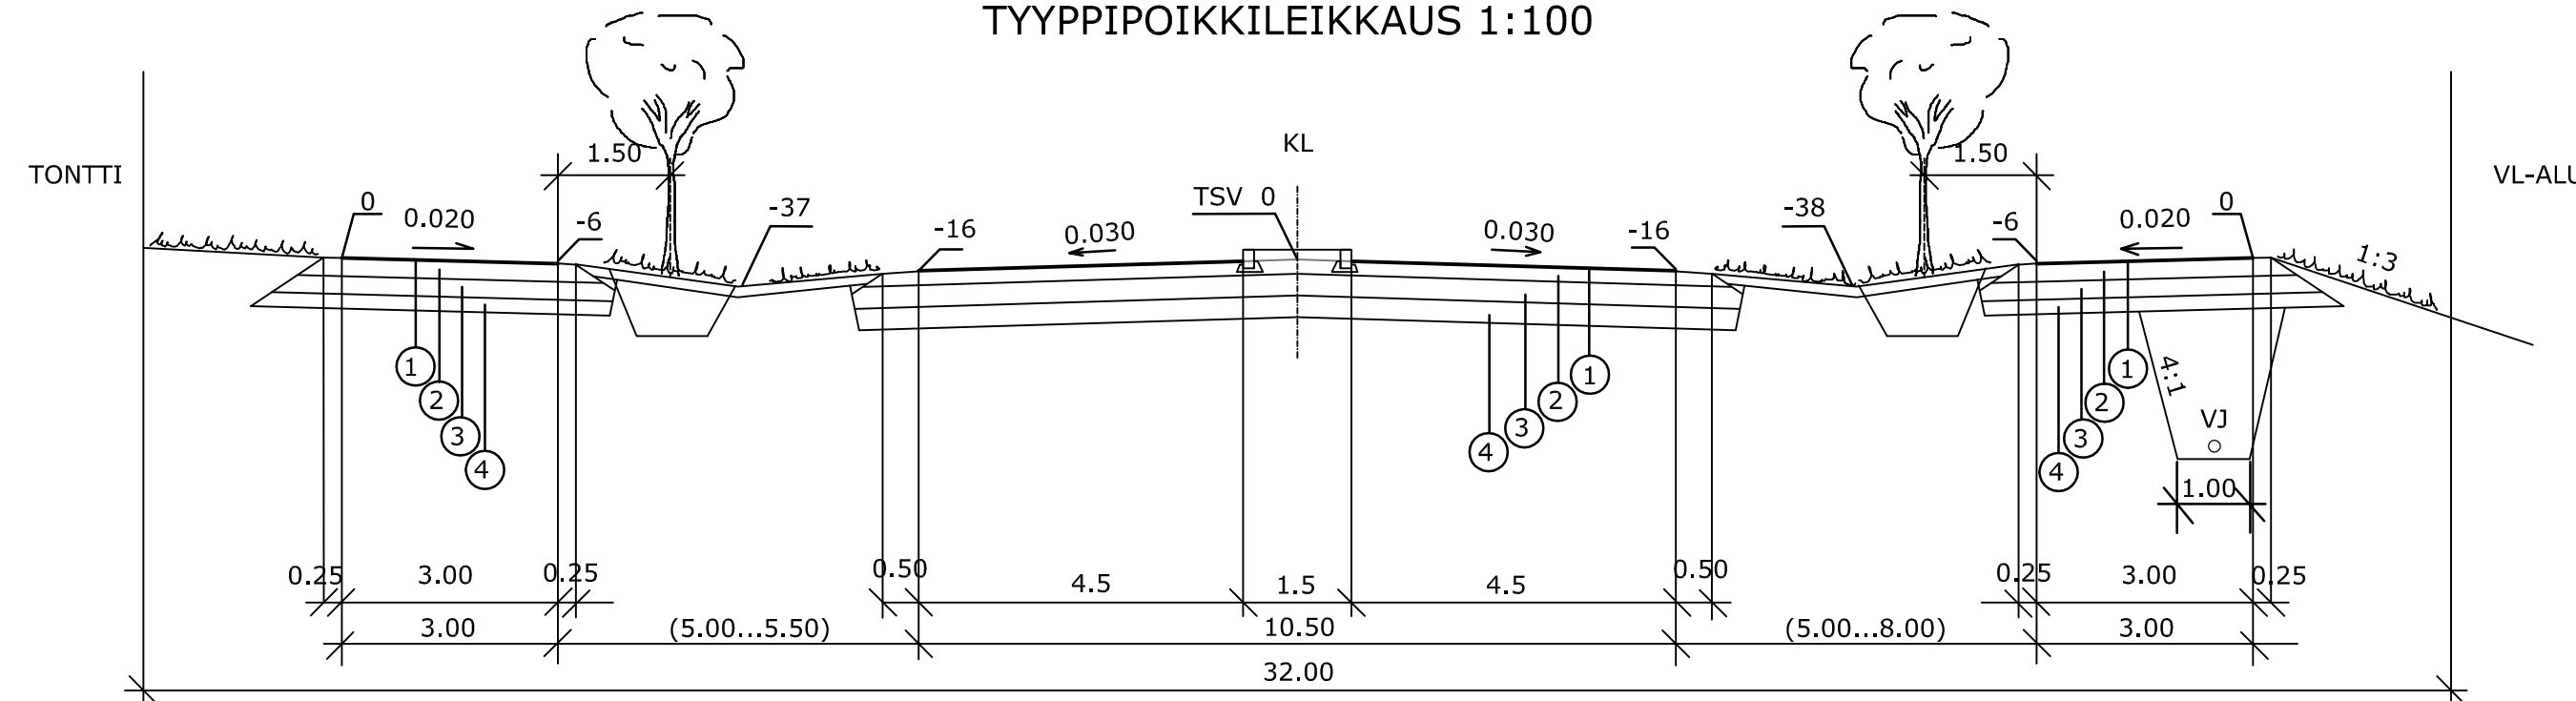

POHJOISVÄYLÄ , PL 175
 TYYPPIPOIKKILEIKKAUS 1:100

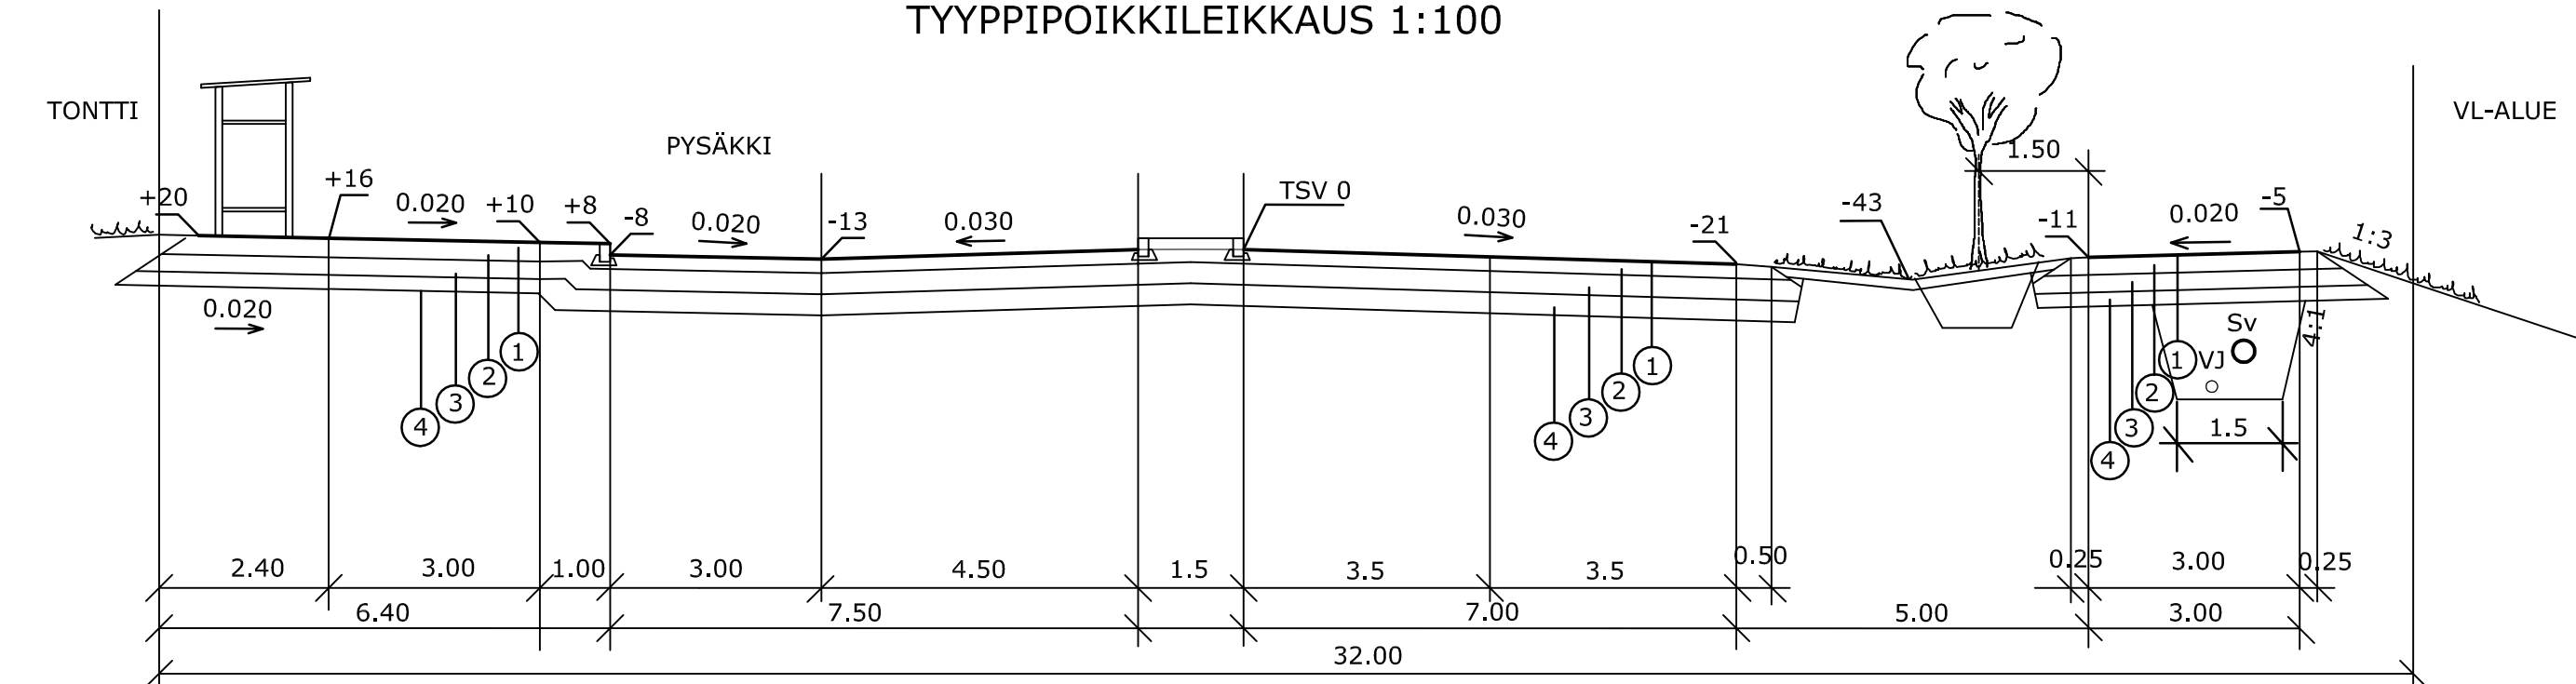

MATERIAALITAUUKKO

PÄÄLLYSRAKENNEOSAT	KERROSPAKSUUDET	
	AJORATA	KL
	3-E	6-E
1 PÄÄLLYSTE 2.KER	4	
2 PÄÄLLYSTE 1.KER	6	4
3 KANTAVA KERROS	20	20
4 JAKAVA KERROS	35	25
5 SUODATINKERROS	30	20
YHTEENSÄ cm	95	69

Merkki	Muutos	Pv	Suunn.	Tark.
Piir.nimi	KALEVANKANKAAN KADUT KATTE- POHJOISVÄYLÄ VÄLILLÄ SAVILAHDENKATU – KALEVANKANKAANTIE			Piir.nro 111087-4
Piir.laji	YHDYSKUNTAOTEKNIikka			Säilytys bylly 3 rulla 70
Piir.sisältö	TYYPPIPOIKKILEIKKAUKSET			Suhde 1:100
MIKKELIN KAUPUNGIN TEKNINEN TOIMI KAUPUNKIYMPÄRISTÖ Kunnanmäki 7 50600 Mikkeli puh 015-1941				Laat.pv Vahv.pv
Tark.	Antero Cederström		Suunn.	Luov.pv 22.11.2011
Hyväks.	Maini Väisänen		Piir.	

Ramboll Porrasajmenkatu 1 50100 Mikkeli puh. 020 755 7360 fax 020 755 7361	Suunn.ala	Työnro	Tiedosto
	Piirustusno	Piirustusla	Tyypipiikkileikkaukset.dwg
hyv.	suunn.	piir.	pvm
AKön	Jukk	Jukk	15.9.2009