


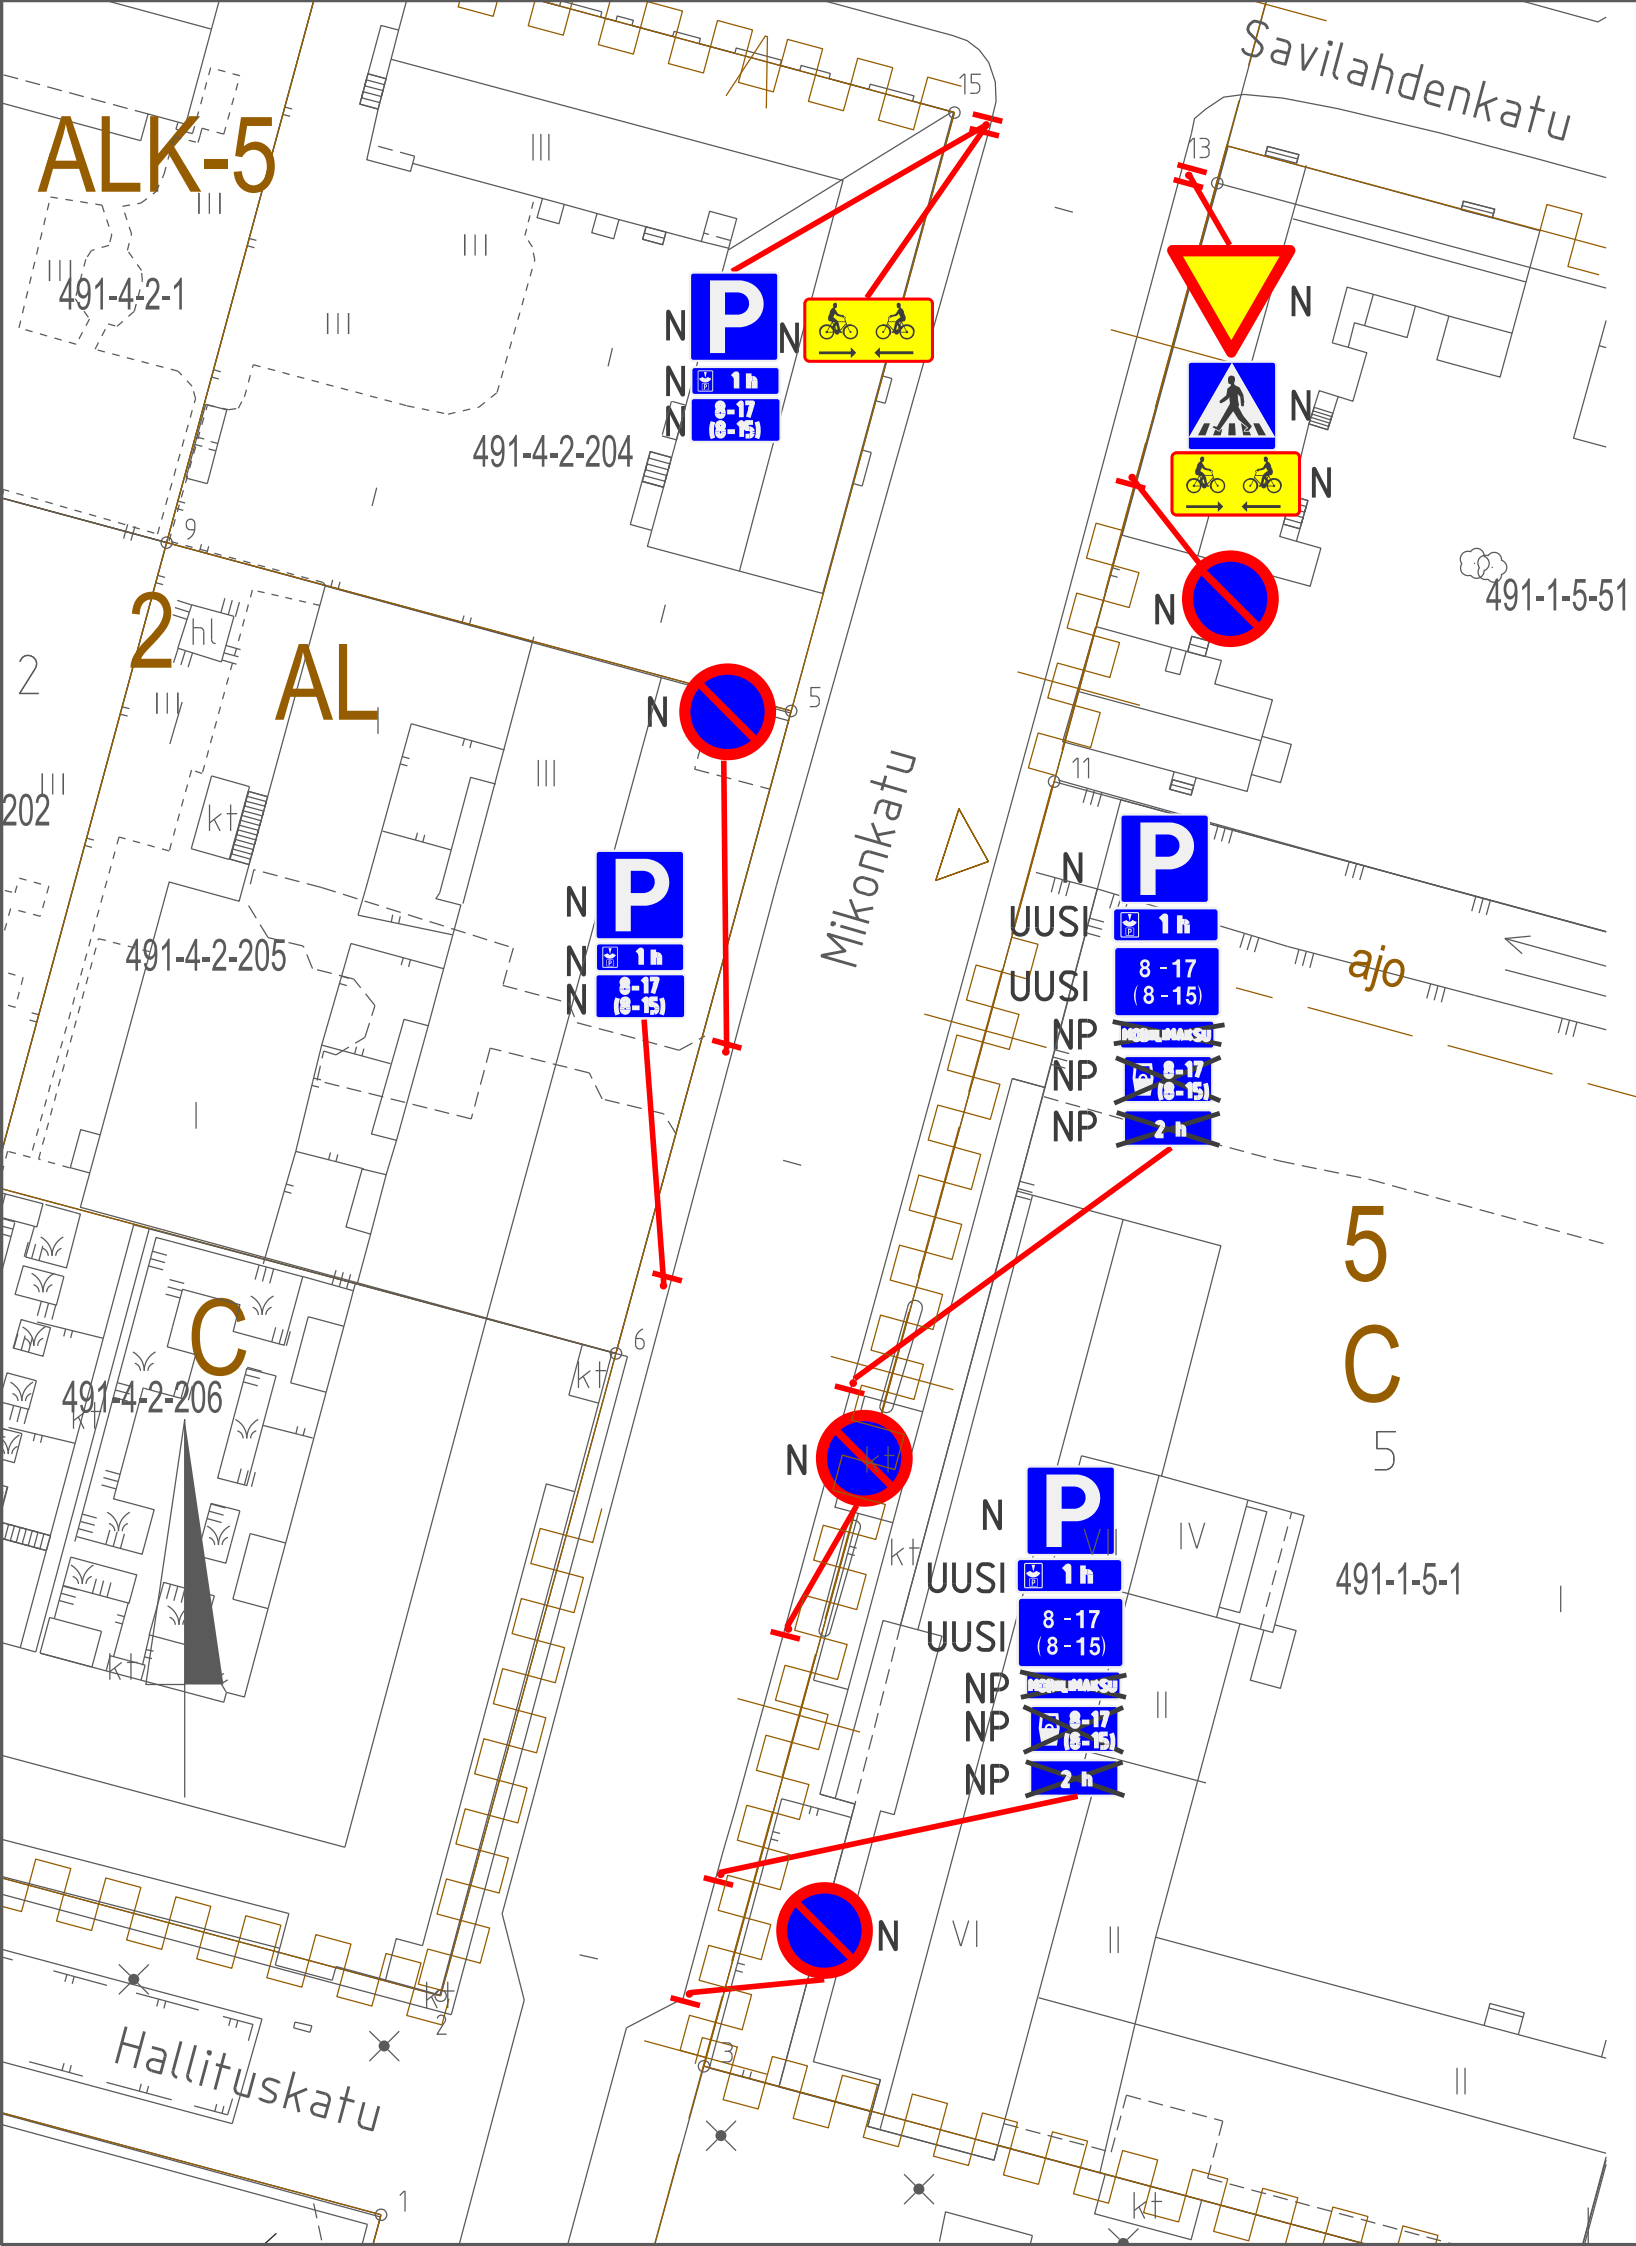

UUDET LIIKENNEMERKIT:

Liikennemerkkin			merkin koko	lisätietoja
tunnus nro	kpl	nimi	suuri/norm/pieni	
H19.2	2	Pysäköimisajan alkamisen osoittamisvelvollisuus	normaali	1 h
H17	2	Voimassaoloaika arkisin ja lauantaisin	normaali	8-17 (8-15) sininen

N = nykyinen merkki

NP = nykyisen merkin poisto

Merkki	Muutos	Pv	Suunn.	Tark.
Piir.nimi MIKONKATU LIIKENTEENOHJAUSUUNNITELMA VÄLILLÄ HALLITUSKATU-SAVILAHDENKATU			Piir.nro 16307	
Piir.laji YHDYSKUNTATEKNIikka			Säilytys MAPPI 4	
Piir.sisältö ASEMAPIIRROS			Suhde 1:500	
MIKKELIN KAUPUNKI ASUMISEN JA TOIMINTA- YMPÄRISTÖN PALVELUALUE KAUPUNKIYMPÄRISTÖ Maaherrankatu 9-11 50100 Mikkeli puh 015-1941			Laat.pv 22.7.2026	
			Hyv.pv	
Tark.		Suunn. Roosa Ilanen	Luov.pv	
Hyväks.		Piirt. Ulla Mouhu	Vesilaitos hyv.	