

MIKKELI
S:T MICHEL



Lähestymiskartta A4 1:150 000
4082169 Parikkalanlahti - Vatila

Joona Ehrnrooth / Rejlers Finland Oy
15.2.2024

0 3 6 9 12 km

Sisältää Maanmittauslaitoksen Maastotietokannan 2/2024 aineistoa

4082169 Parikkalanlahti - Vatila

Johdot

- Uusi 20kV ilmajohto
- Uusi 0,4kV ilmajohto
- - - Uusi 20kV maakaapeli
- - - Uusi 1kV maakaapeli
- - - - - Uusi 0,4kV maakaapeli
- Poistettava 20kV ilmajohto
- Poistettava 0,4kV ilmajohto
- Poistettava 0,4kV ilmajohto
- - - Hylätty 0,4kV maakaapeli
- 20kV ilmajohto
- - - 20kV maakaapeli
- - - 1kV maakaapeli
- 1kV ilmajohto
- 0,4kV ilmajohto
- - - 0,4kV maakaapeli
- SJ-verkko



Muuntamo

- Uusi Muuntamo
- Poistettava muuntamo
- Muuntamo

Kiinteistot

- 491-449-2-14
- 491-462-3-14

Taustakartta

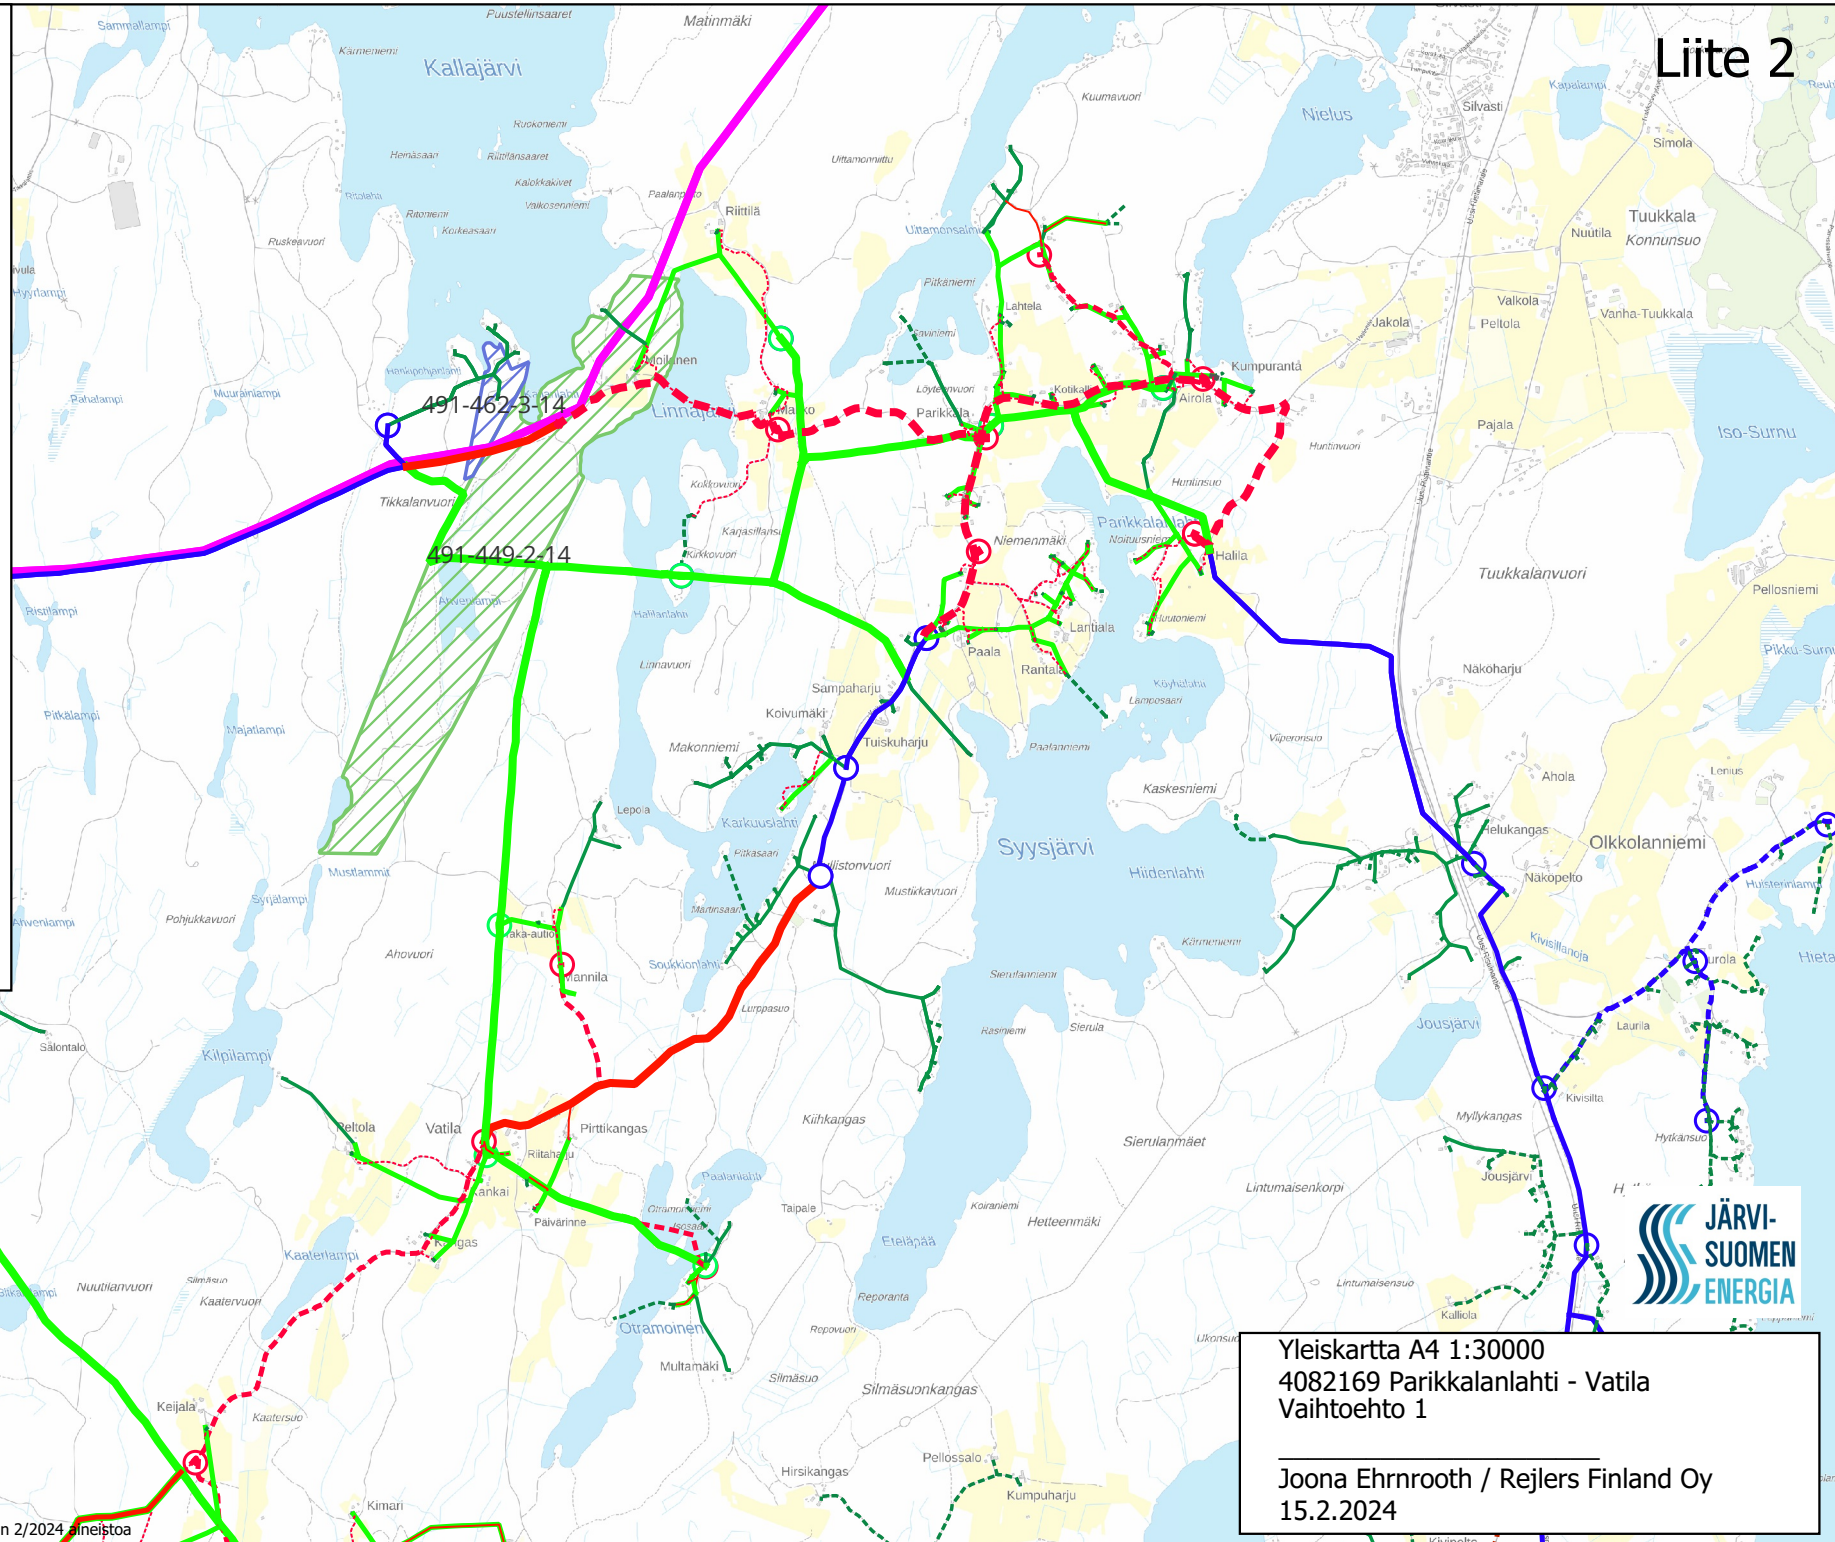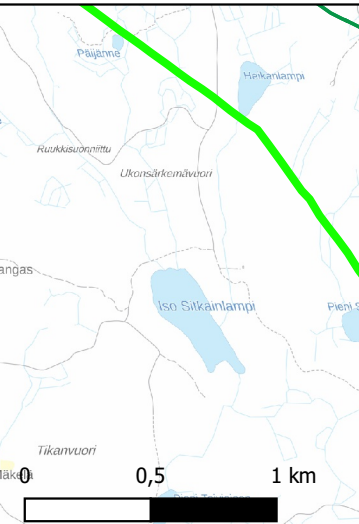



Yleiskartta A4 1:30000
 4082169 Parikkalanlahti - Vatila
 Vaihtoehto 1




Joona Ehrnrooth / Rejlers Finland Oy
 15.2.2024

4082169 Parikkalanlahti - Vatila









Jakokaappi

-  Kaappi
-  Uusi Kaappi

Pylväs

-  Uusi pylväs
-  Poistettava pylväs
-  Pylväs



Johdot

-  Uusi 20kV ilmajohto
-  Uusi 20kV maakaapeli
-  Uusi 0,4kV maakaapeli
-  Poistettava 20kV ilmajohto
-  Poistettava 0,4kV ilmajohto
-  0,4kV ilmajohto
-  0,4kV maakaapeli
-  SJ-verkko

Muuntamo

-  Poistettava muuntamo

Kiinteistot

-  491-449-2-14
-  491-462-3-14

Taustakartta

Liite 3

0,4 kV ilmajohto puretaan

Uusi pylväs ja harus

Uusi jakokaappi

Fingrid 110kV

Uusi 0,4 kV maakaapeli

Uusi 0,4 kV ja 20 kV maakaapeli

Uusi 20kV maakaapeli

Uusi 20kV ilmajohto

Uusi 20kV ilmajohto

20 kV ilmajohto puretaan

Suunnitelma A4 1:5000
4082169 Parikkalanlahti - Vatila
Vaihtoehto 1

Joona Ehrnrooth / Rejlers Finland Oy
15.2.2024

0 100 200 m



Sisältää Maanmittauslaitoksen Maastietokannan 01/2024 aineistoa

4082169 Parikkalanlahti - Vatiila

Vaihtoehto 2

- Muuntamo**
- Uusi Muuntamo
 - Poistettava muuntamo



- Johdot**
- Uusi 20kV ilmajohto
 - - - Uusi 20kV maakaapeli
 - · · · · Uusi 0,4kV maakaapeli
 - Poistettava 20kV ilmajohto
 - Poistettava 0,4kV ilmajohto
 - 0,4kV ilmajohto
 - - - 0,4kV maakaapeli
 - SJ-verkko

- Jakokaappi**
- Kaappi
 - Uusi Kaappi

- Pylväs**
- Uusi pylväs
 - Poistettava pylväs
 - Pylväs

- Kiinteistöt**
- 491-449-2-14
 - 491-462-3-14

Taustakartta

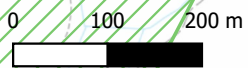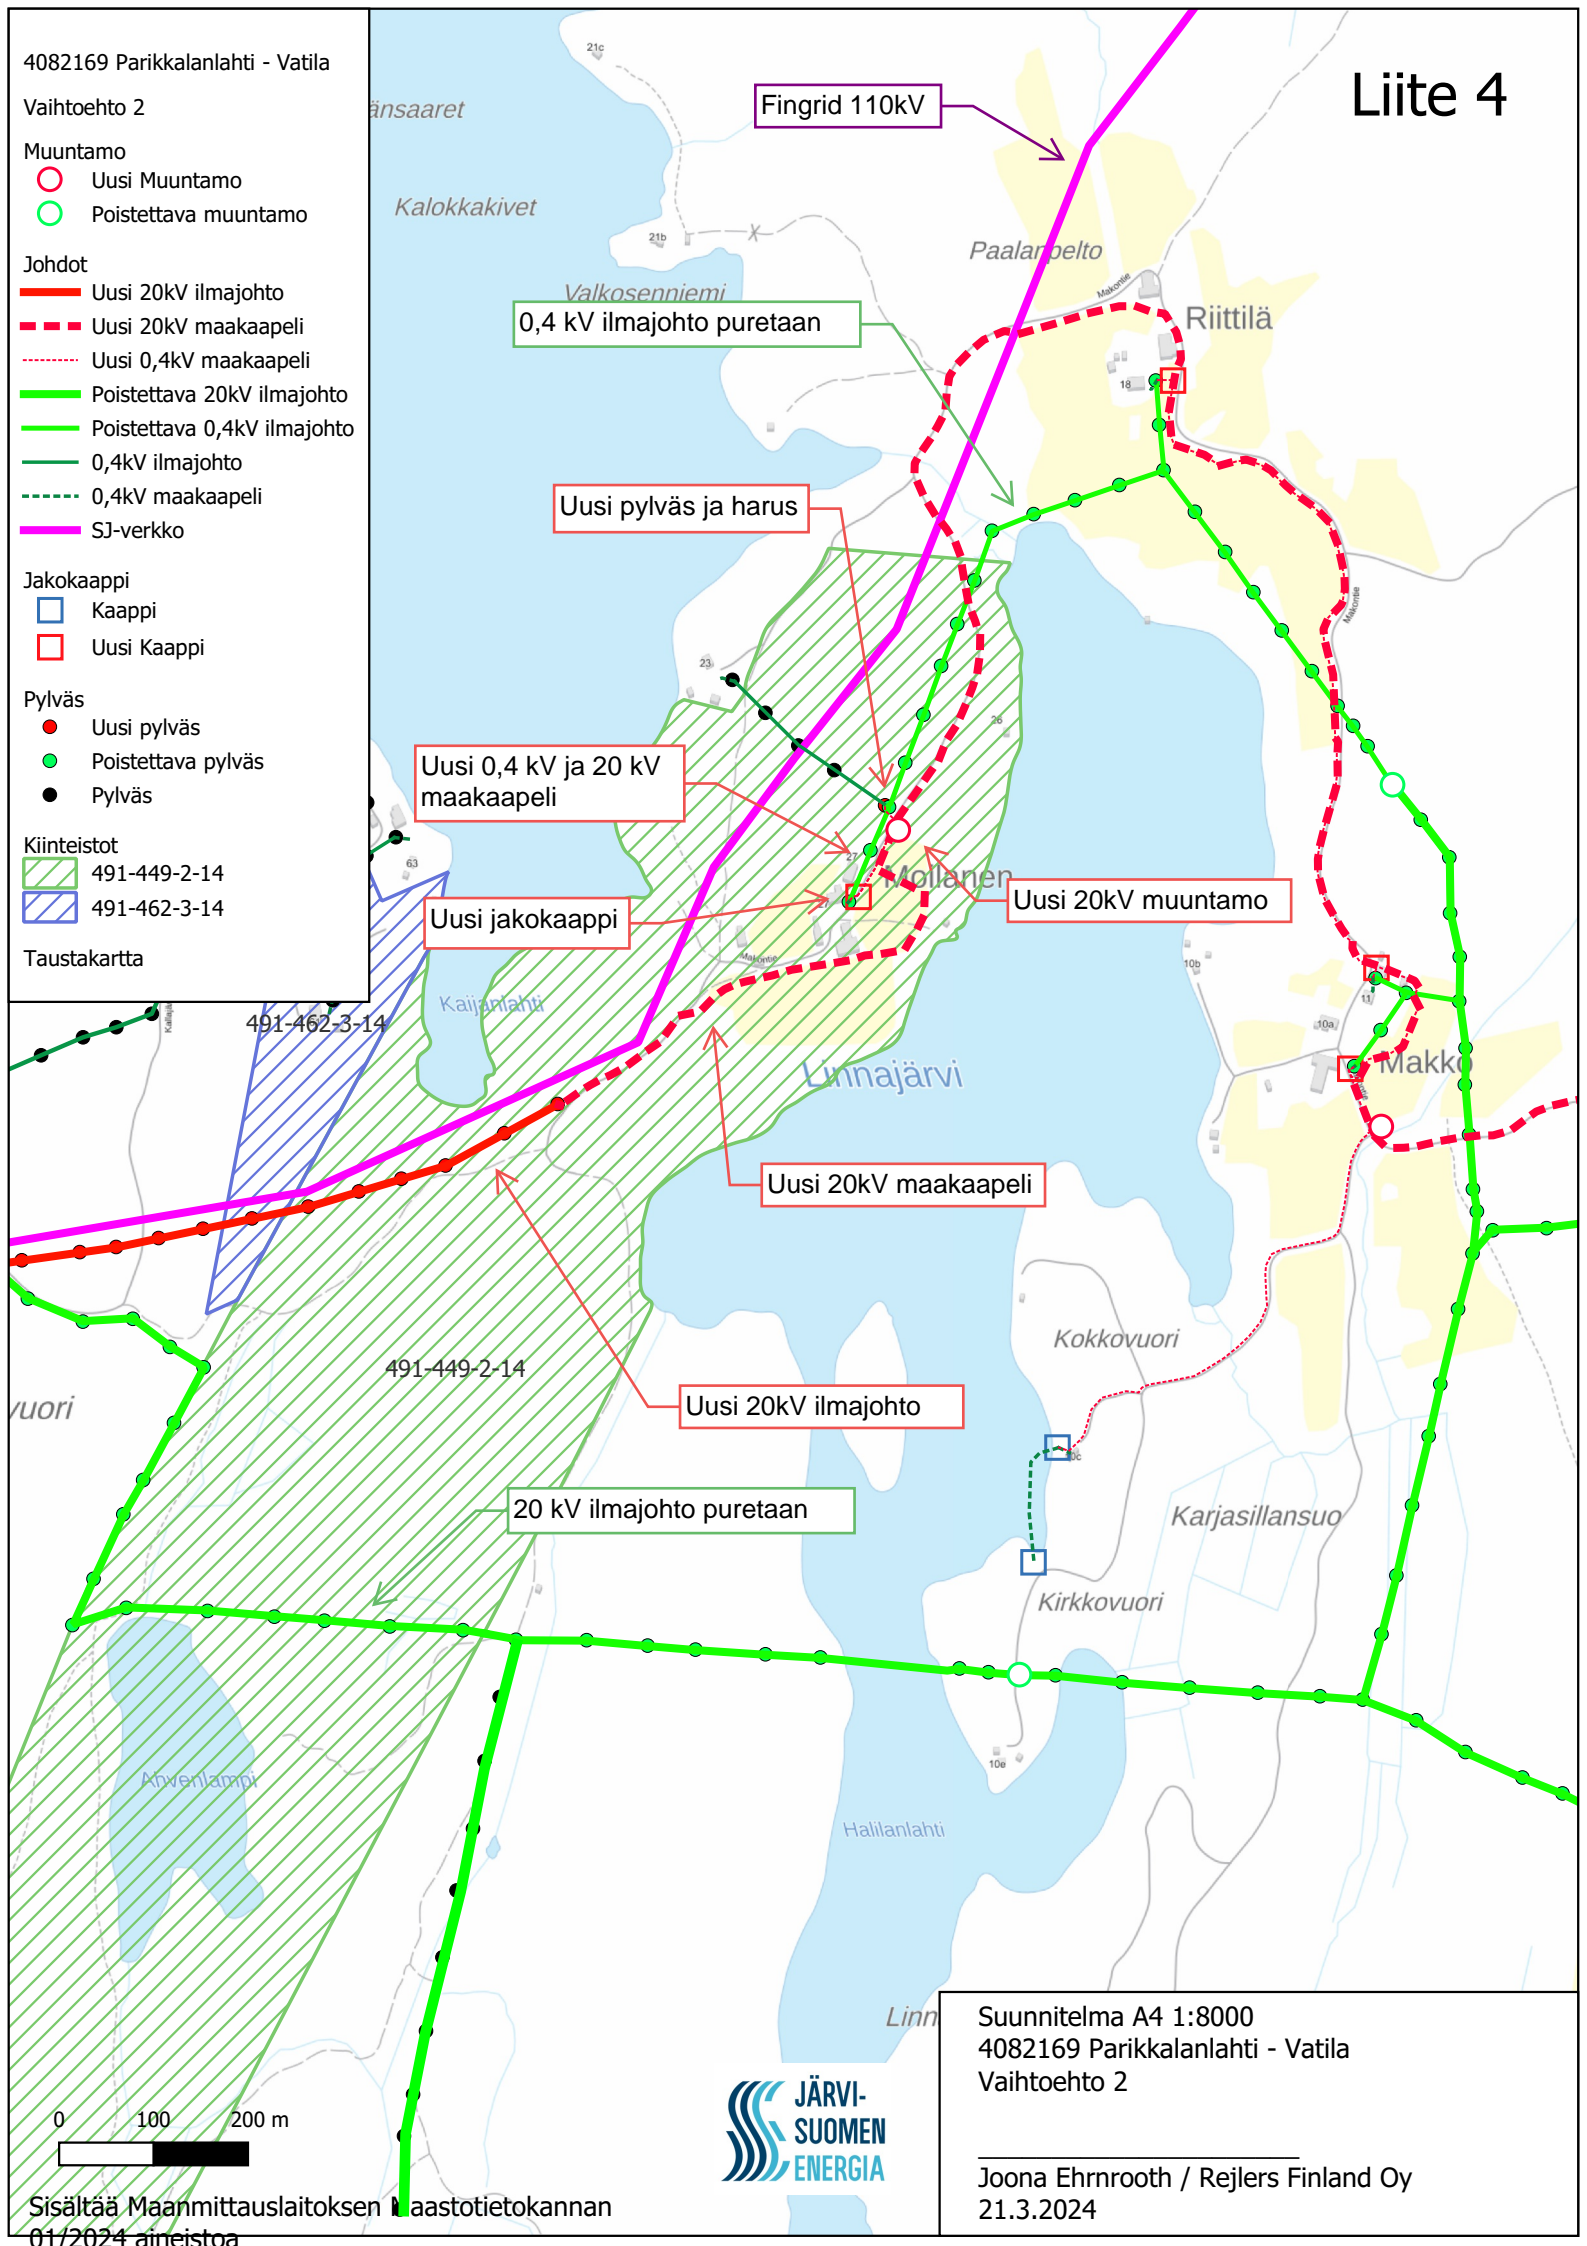

Suunnitelma A4 1:8000
4082169 Parikkalanlahti - Vatiila
Vaihtoehto 2

Joona Ehrnrooth / Rejlers Finland Oy
21.3.2024