




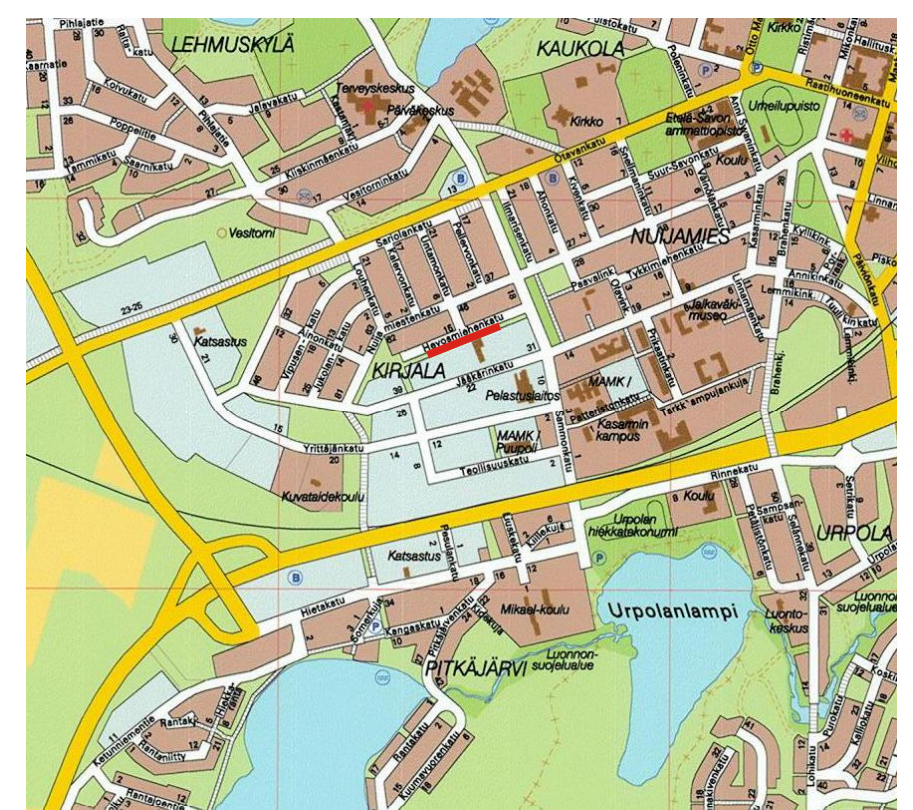

- MERKINTÖJEN SELITTEET:
- Nurmetus R3 - kasvialusta 50mm
  - Kenttäkiveys rummun päässä # 150-250 mm - asennetaan maakostean betoniin - reuna muotoillaan maastoon sopivaksi
  - Nykyinen säilyvä lehtipuu
  - Poistuva lehtipuu
  - Istutettava lehtipuu, puistolehmus Tilia x vulgaris (Ti vu) rym 16-18, 31 kpl, kasvialusta 100 cm
  - Hulevesipainanne
  - Suunniteltu korko
  - Tulvareitti

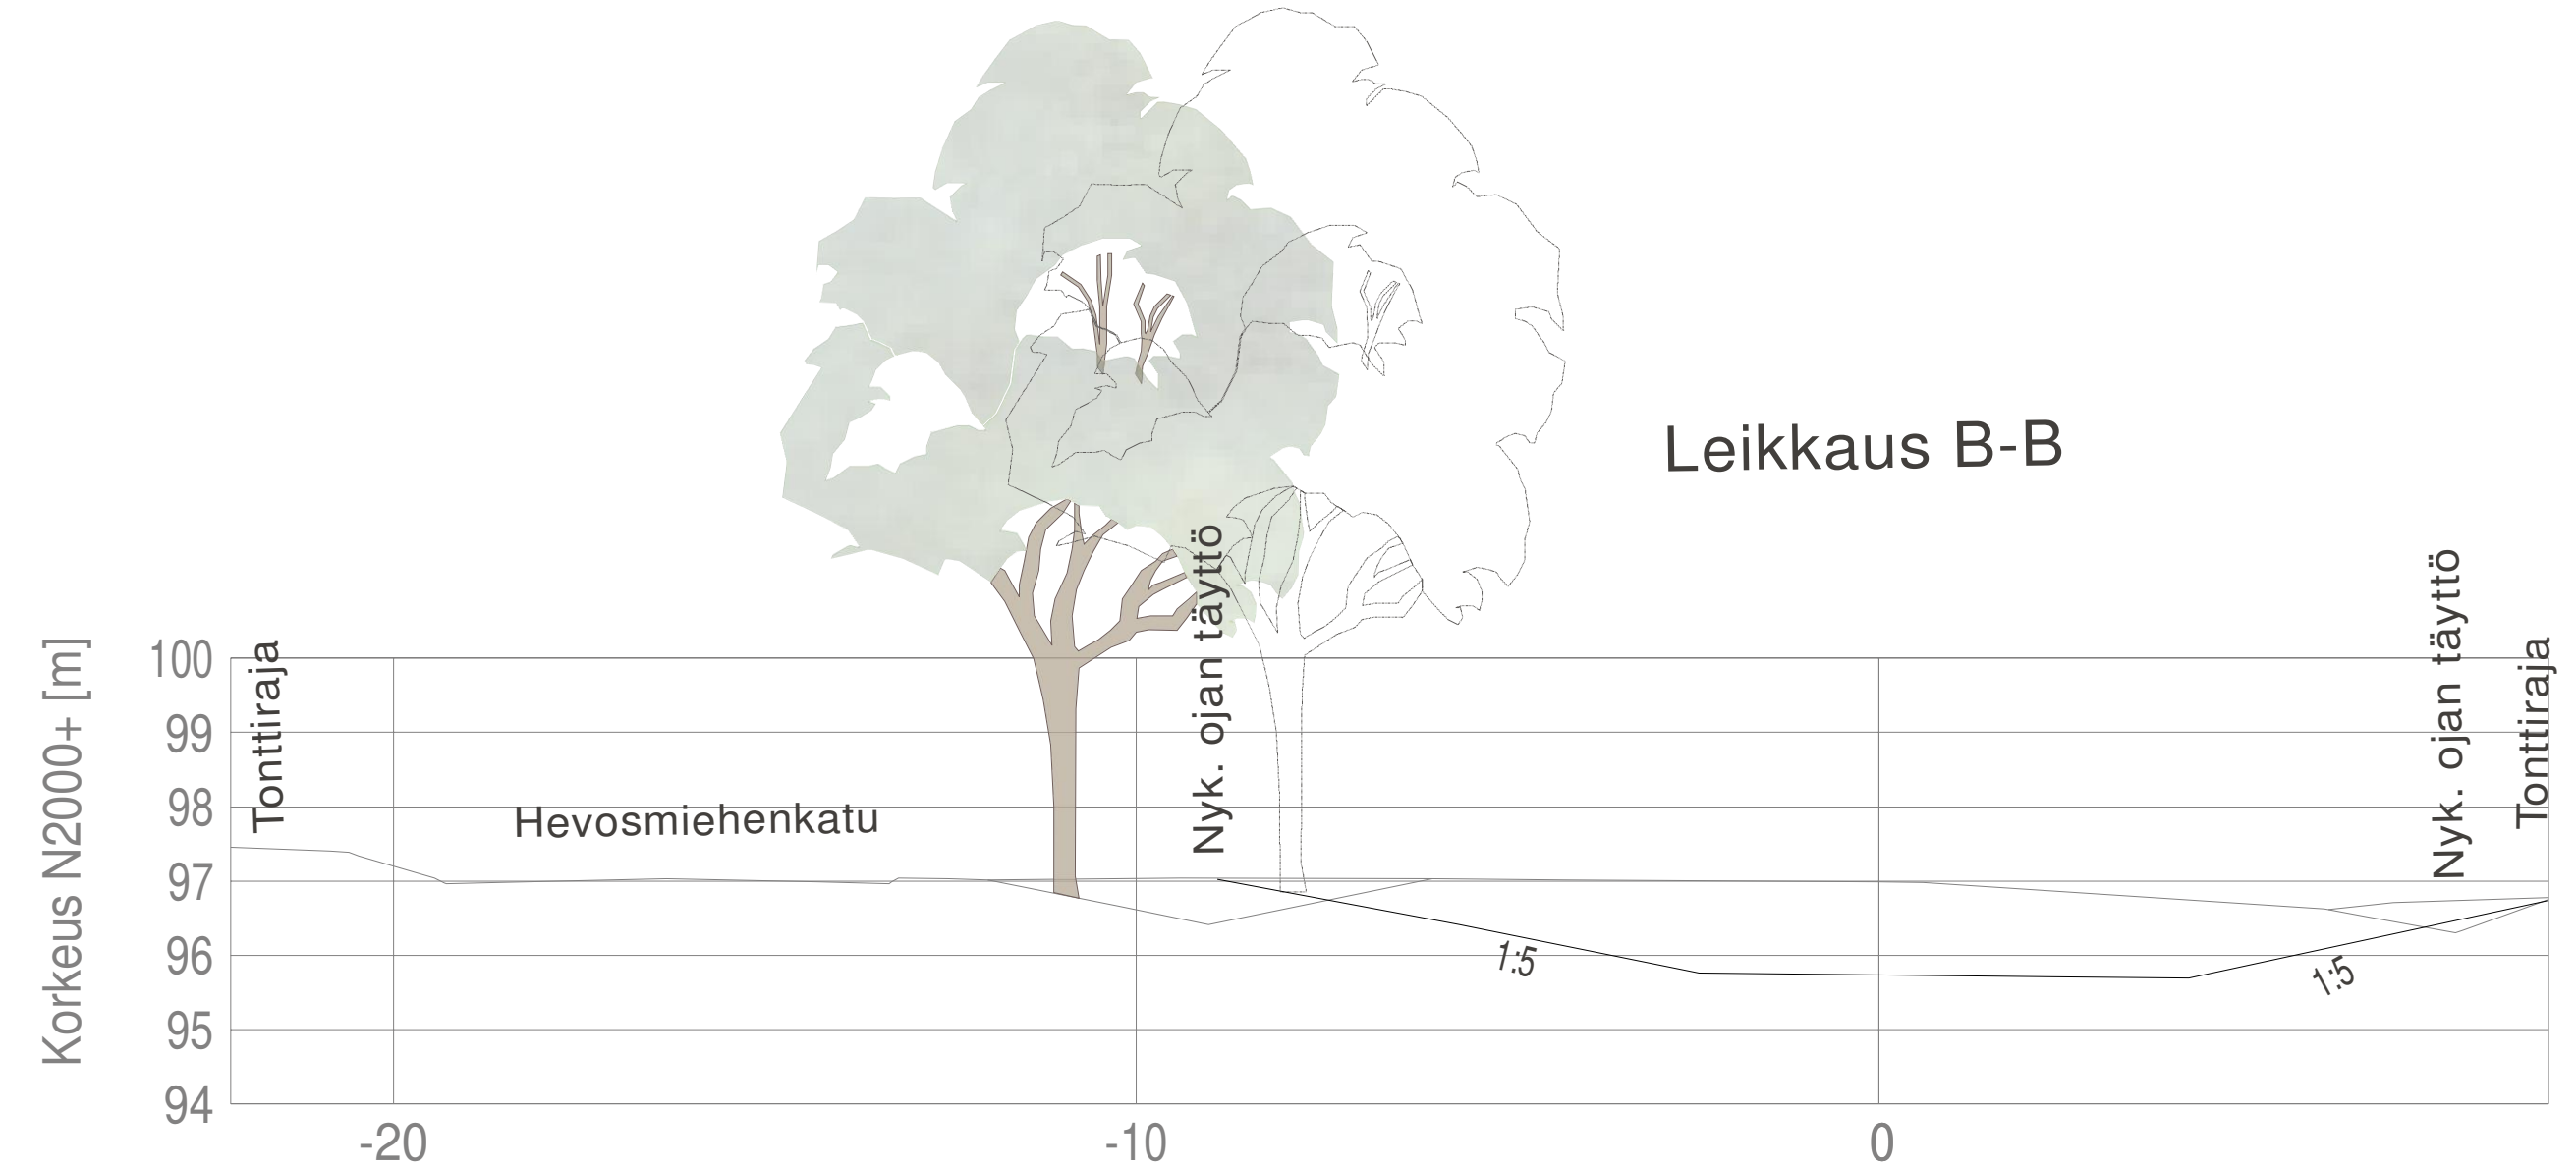

Mikkelin kaupunki 2011

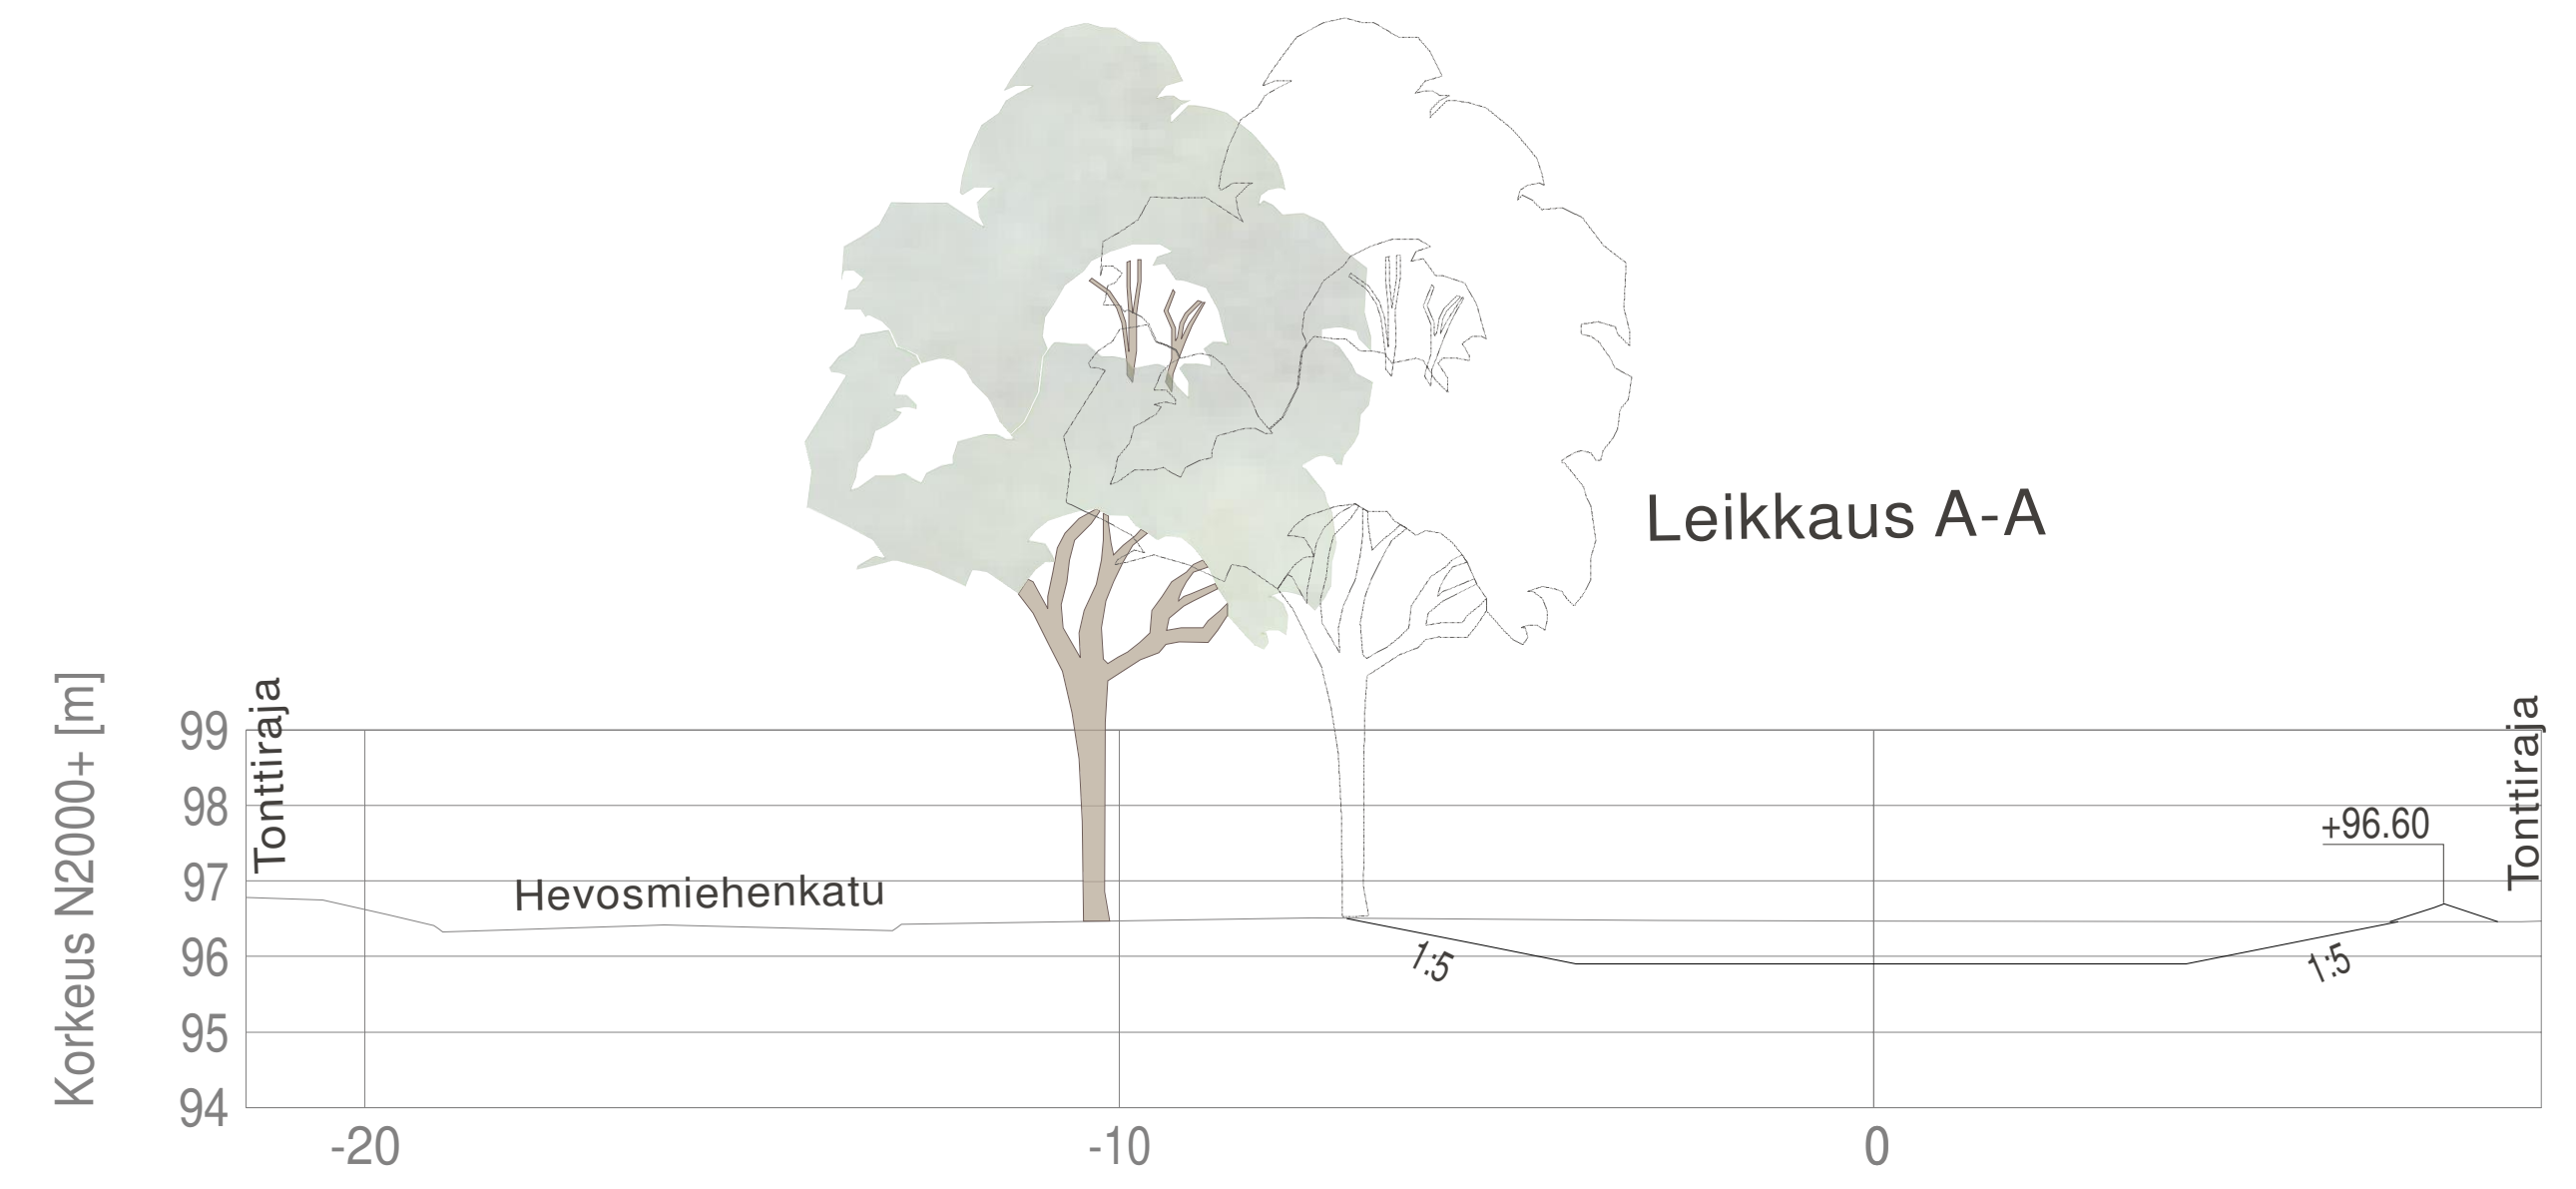

Koordinaattiluolettelu: ETRS-GK27  
korkeusjärjestelmä: N2000

| Henkilö                                                                                | Muutos                             | Pv           | Suunn.                  | Tark.     |  |
|----------------------------------------------------------------------------------------|------------------------------------|--------------|-------------------------|-----------|--|
| Piir.nimi                                                                              |                                    |              | Piir.nro                |           |  |
| HEVOSMIEHENPUISTO<br>TULVATILANTEEN HULEVESISUUNNITELMA                                |                                    |              | 10.13-1                 |           |  |
| Piir.laji                                                                              | Puistosuunnitelma                  |              | Säilytys                |           |  |
| Piir.sisältö                                                                           | ASEMAPIRUSTUS<br>LEIKKAUS A-A, B-B |              | Suhte<br>1:500<br>1:100 |           |  |
| MIKKELIN KAUPUNKI ASUMISEN JA TOIMINTA-<br>YMPÄRISTÖN PALVELUALUE<br>KAUPUNKIYMPÄRISTÖ |                                    |              | Leht.pv                 | 13.6.2025 |  |
| Maaherrankatu 9-11 50100 Mikkelissä puh. 015-1941                                      |                                    |              | Hyv.pv                  |           |  |
| Tark.                                                                                  |                                    | Suunn.<br>xx | Luov.pv                 |           |  |
| Hyväks.                                                                                |                                    | Piir.        | Vesilaitos hyväks.      |           |  |

|           |  |                                                                    |                                   |                 |
|-----------|--|--------------------------------------------------------------------|-----------------------------------|-----------------|
| RAMBOLL   |  | Ramboll<br>Jääkärintie 33<br>50130 Mikkelissä<br>puh. 040 861 9314 | Suunn. TKA<br>Työno<br>1510091212 | Tiedosto        |
| hyv. MVal |  | Suunn. S Paa/EKA                                                   | Piirustuso<br>Muutos              | pm<br>13.6.2025 |