
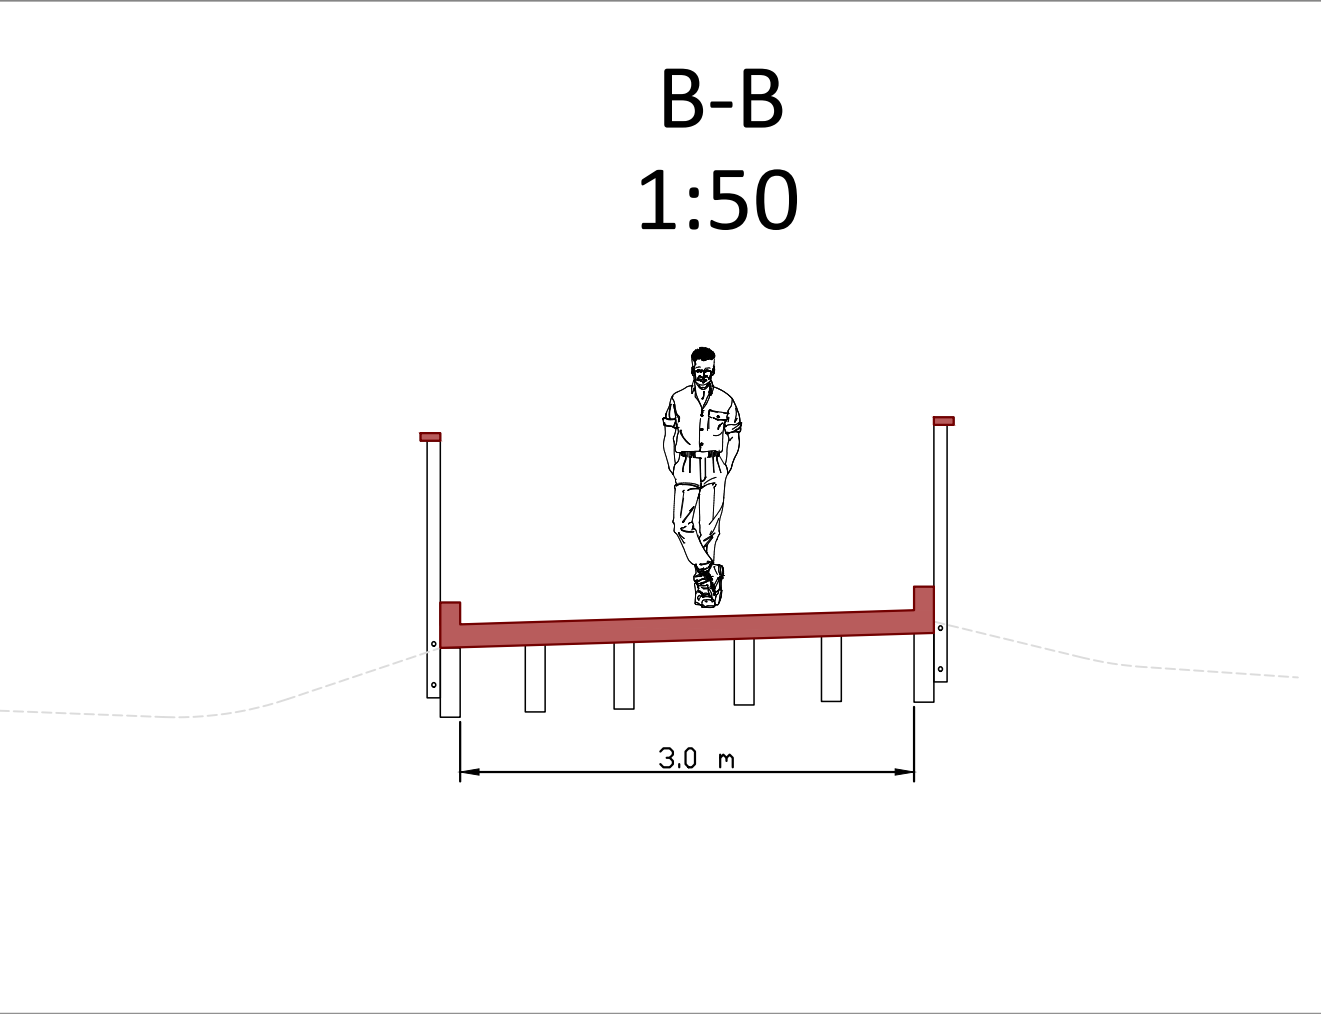


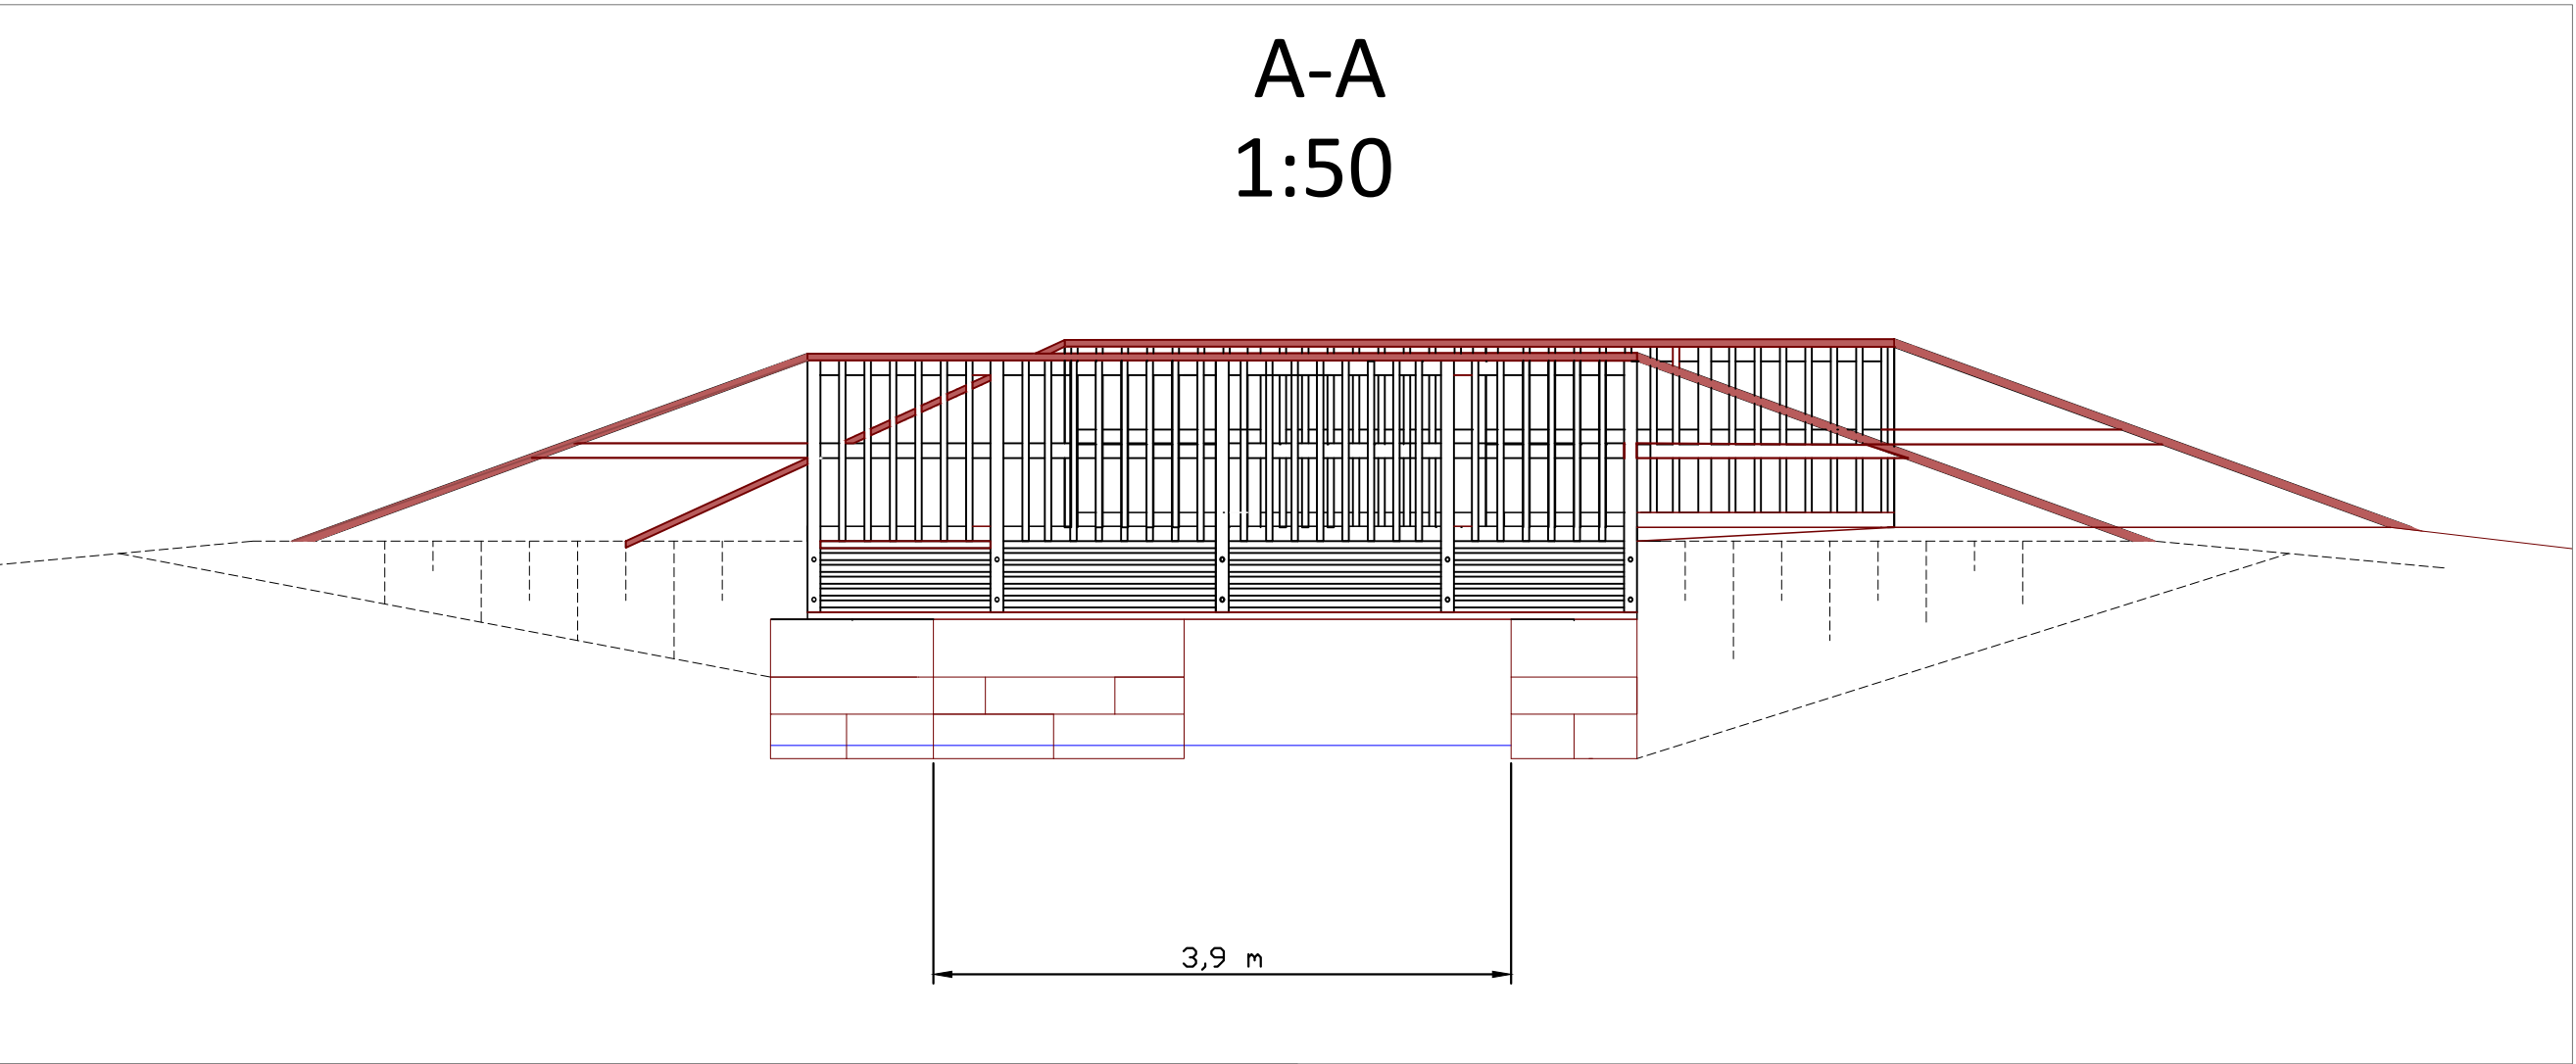


Urpolan Aarimaan puistosilta (SK-6022)

Sijaitsee luonnonsuojelualueella

Uusitaan silta ja betoniperustukset

- jänneväli 5,2 m (siltaaukko 3,9 m)
- sillanleveys 3 m
- Vinossa 25,6 astetta
- puurakenteinen
- perustus: betoni+ kiviperustus (vanha)
- Sillankaiteet sillan tyyppikuvan mukaisesti.

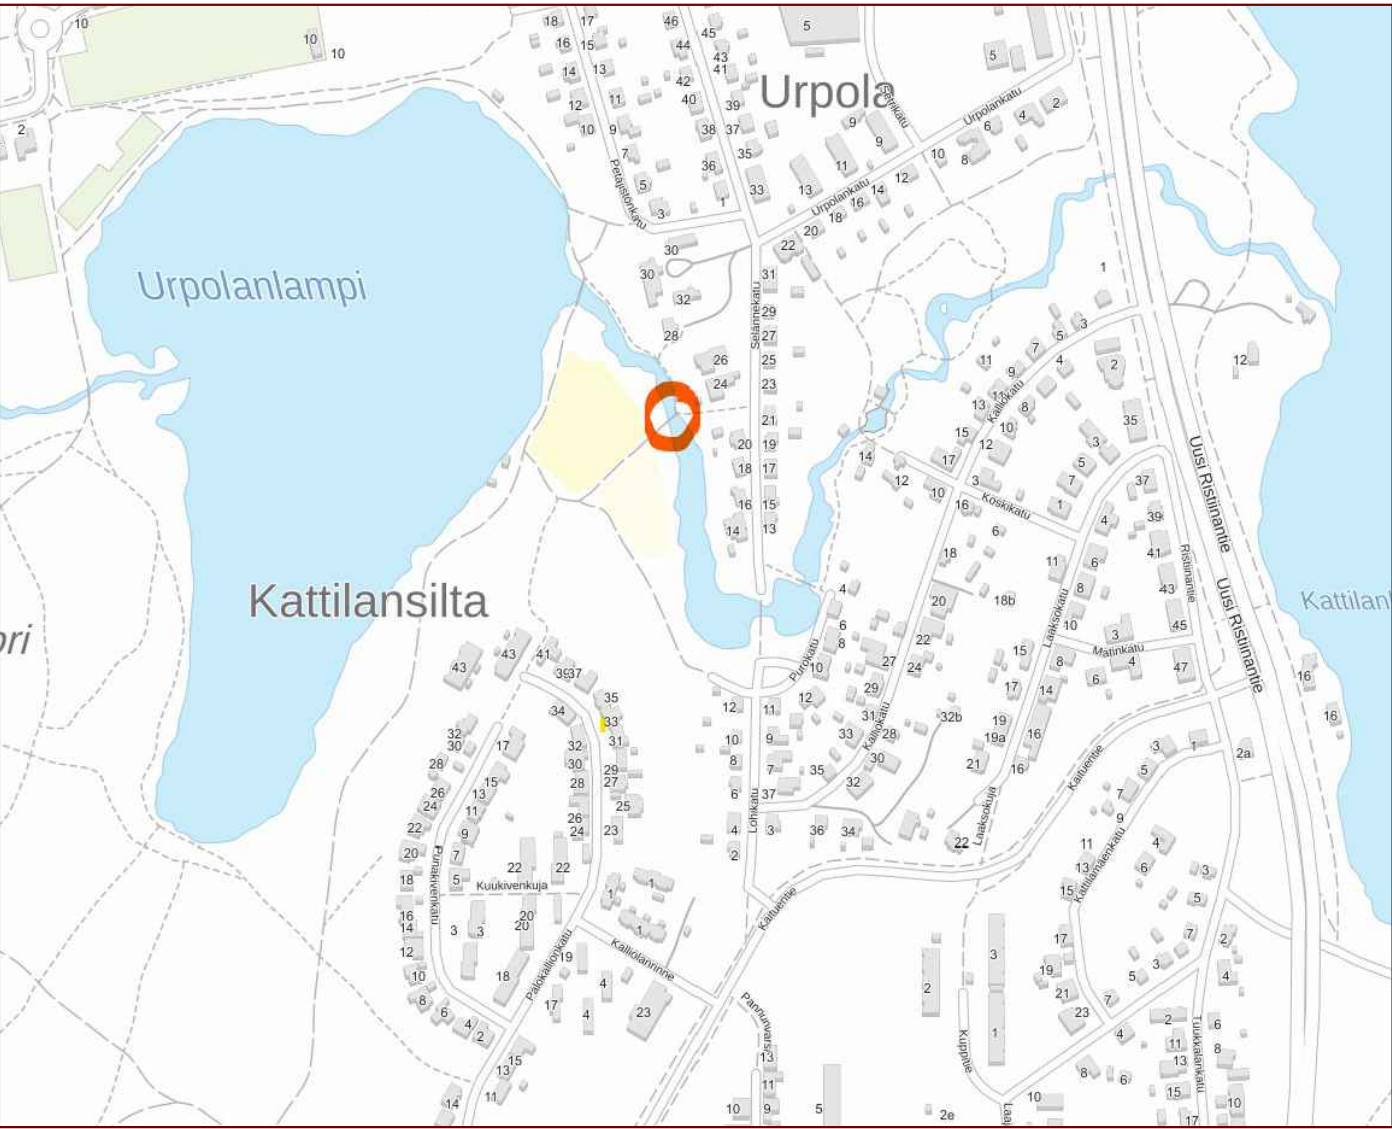

Suunnitelman koordinaattijärjestelmä: ETRS-GK27/EPG:3881
Suunnitelman korkeusjärjestelmä:N2000

Merkki	Muutos	Pv	Suunn.	Tark.
Piir.nimi	SK-6022 URPOLAN AARIMAAN PUISTOSILLAN UUSIMINEN		Piir.nro	12163
Piir.laji	Puistosuunnitelma		Säilytys	
Piir.sisältö	Asemapiirustus		Mittakaava	1:500
Leikkaukset	Sijaintikartta		Hyv.pv	1:50
MIKKELI		MIKKELIN KAUPUNKI ASUMISEN JA TOIMINTA- YMPÄRISTÖN PALVELUALUE KAUPUNKIYMPÄRISTÖ Maaherrankatu 9-11 50100 Mikkeli puh 015-1941		Laat.pv 9.7.2026
Tark.	Suunn. J.Lehtikanto		Luov.pv	
Hyväks.	Piir. J.Lehtikanto		Vesilaitos hyväks.	