



\\files\Projects\RAWA2024\N00930\1510086803_HAITTA\04_Suunnittelu\kehityssuunnitelmat\kehityssuunnitelma_Lentokentankatu.dwg


POIKKILEIKKAUS A

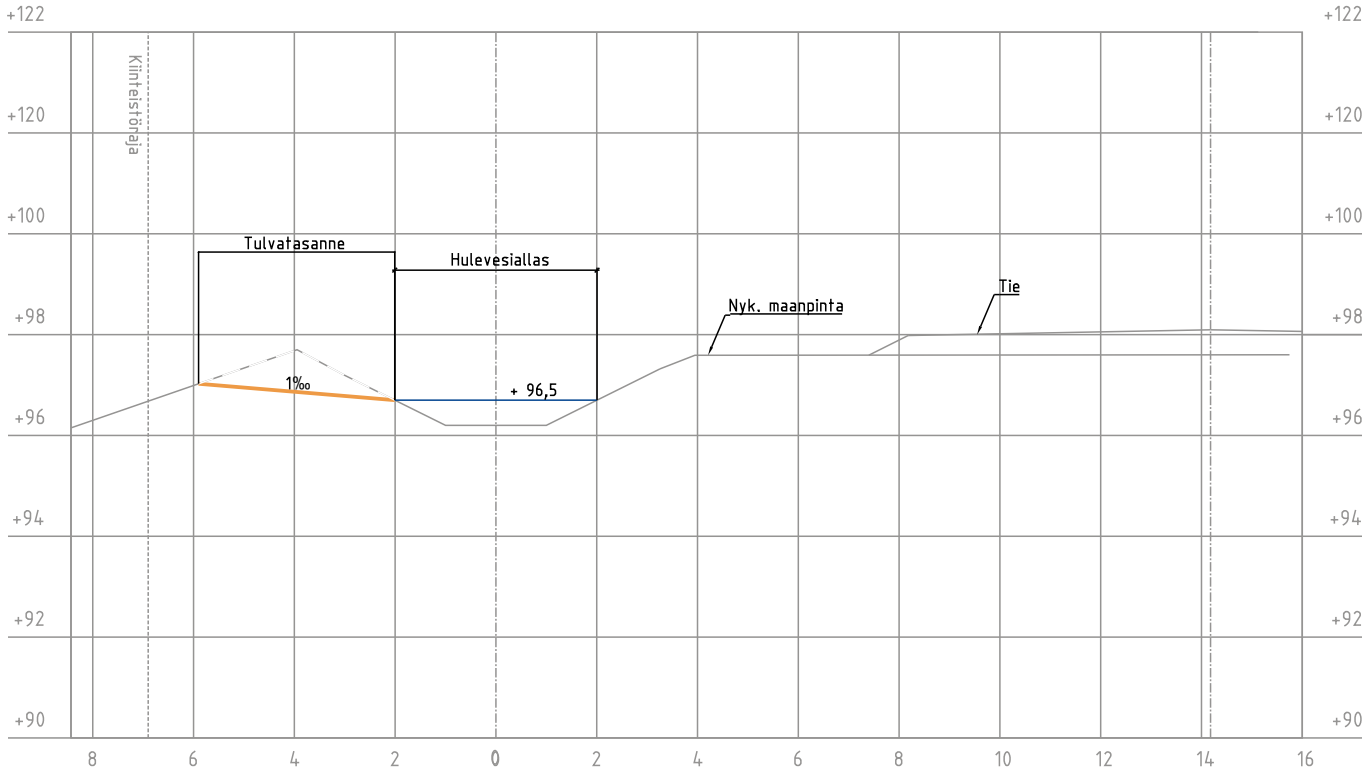


POIKKILEIKKAUS B

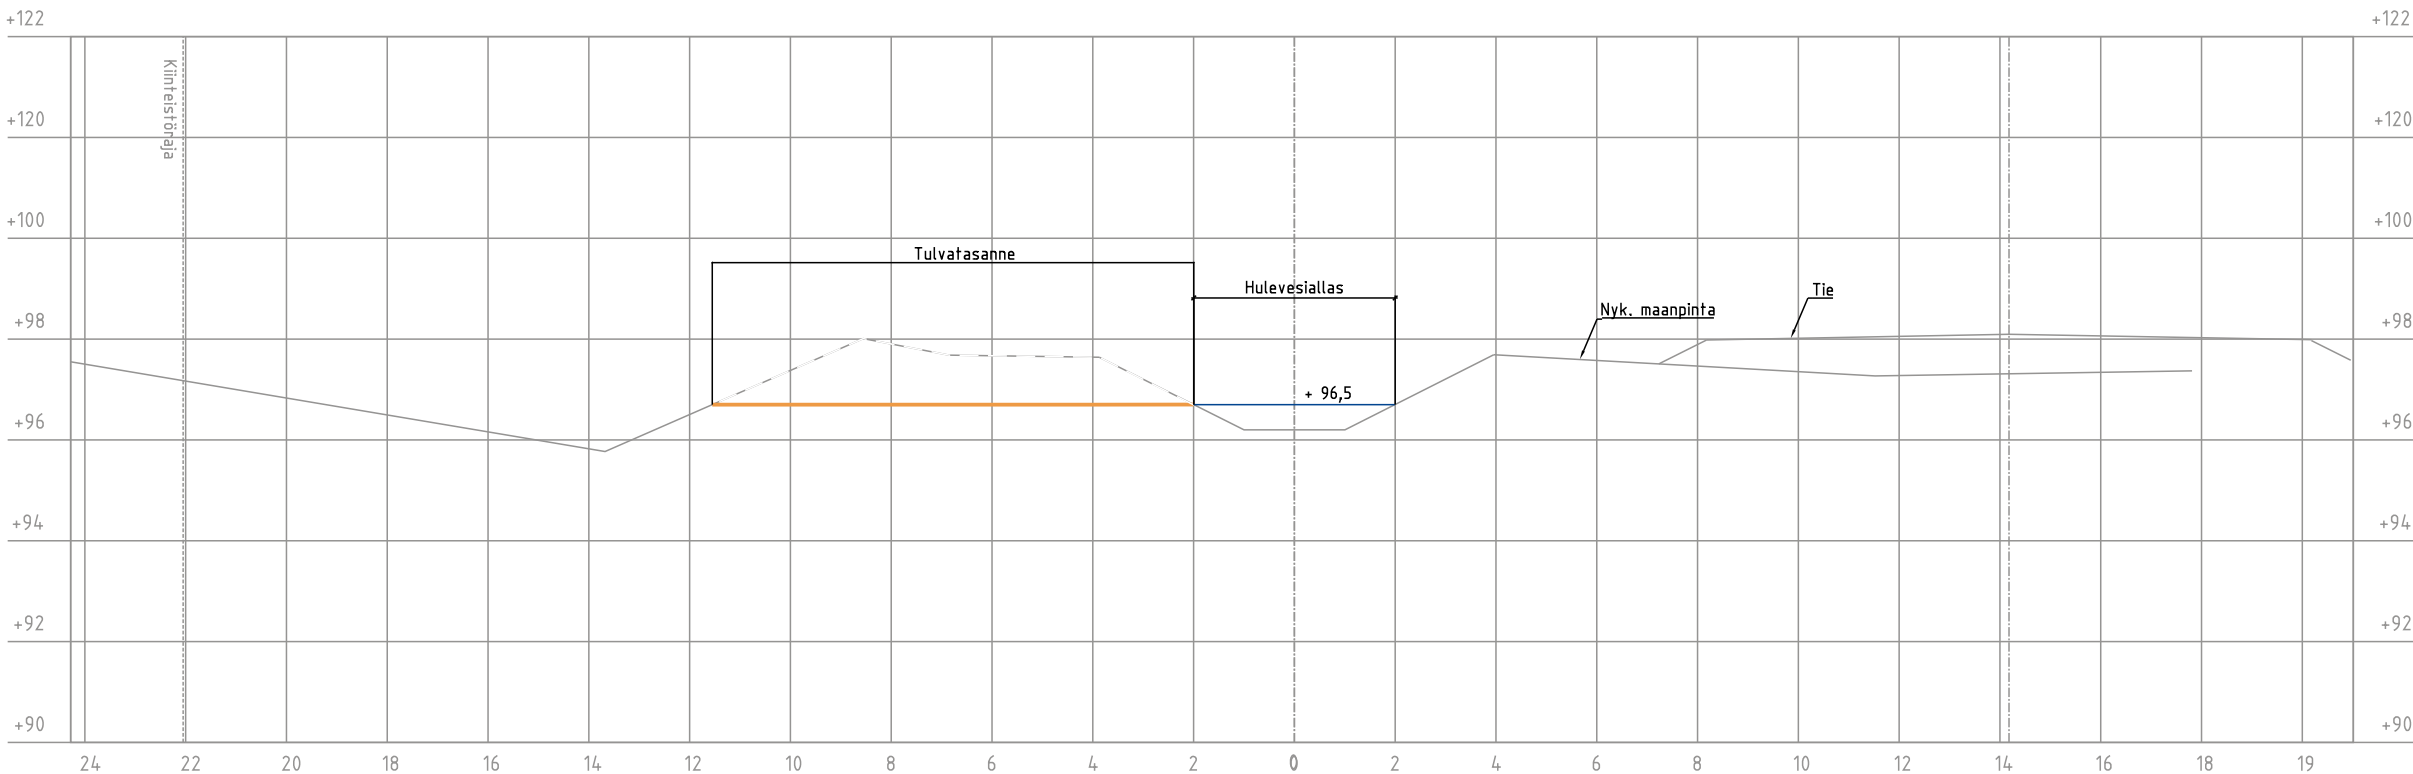


POIKKILEIKKAUS C

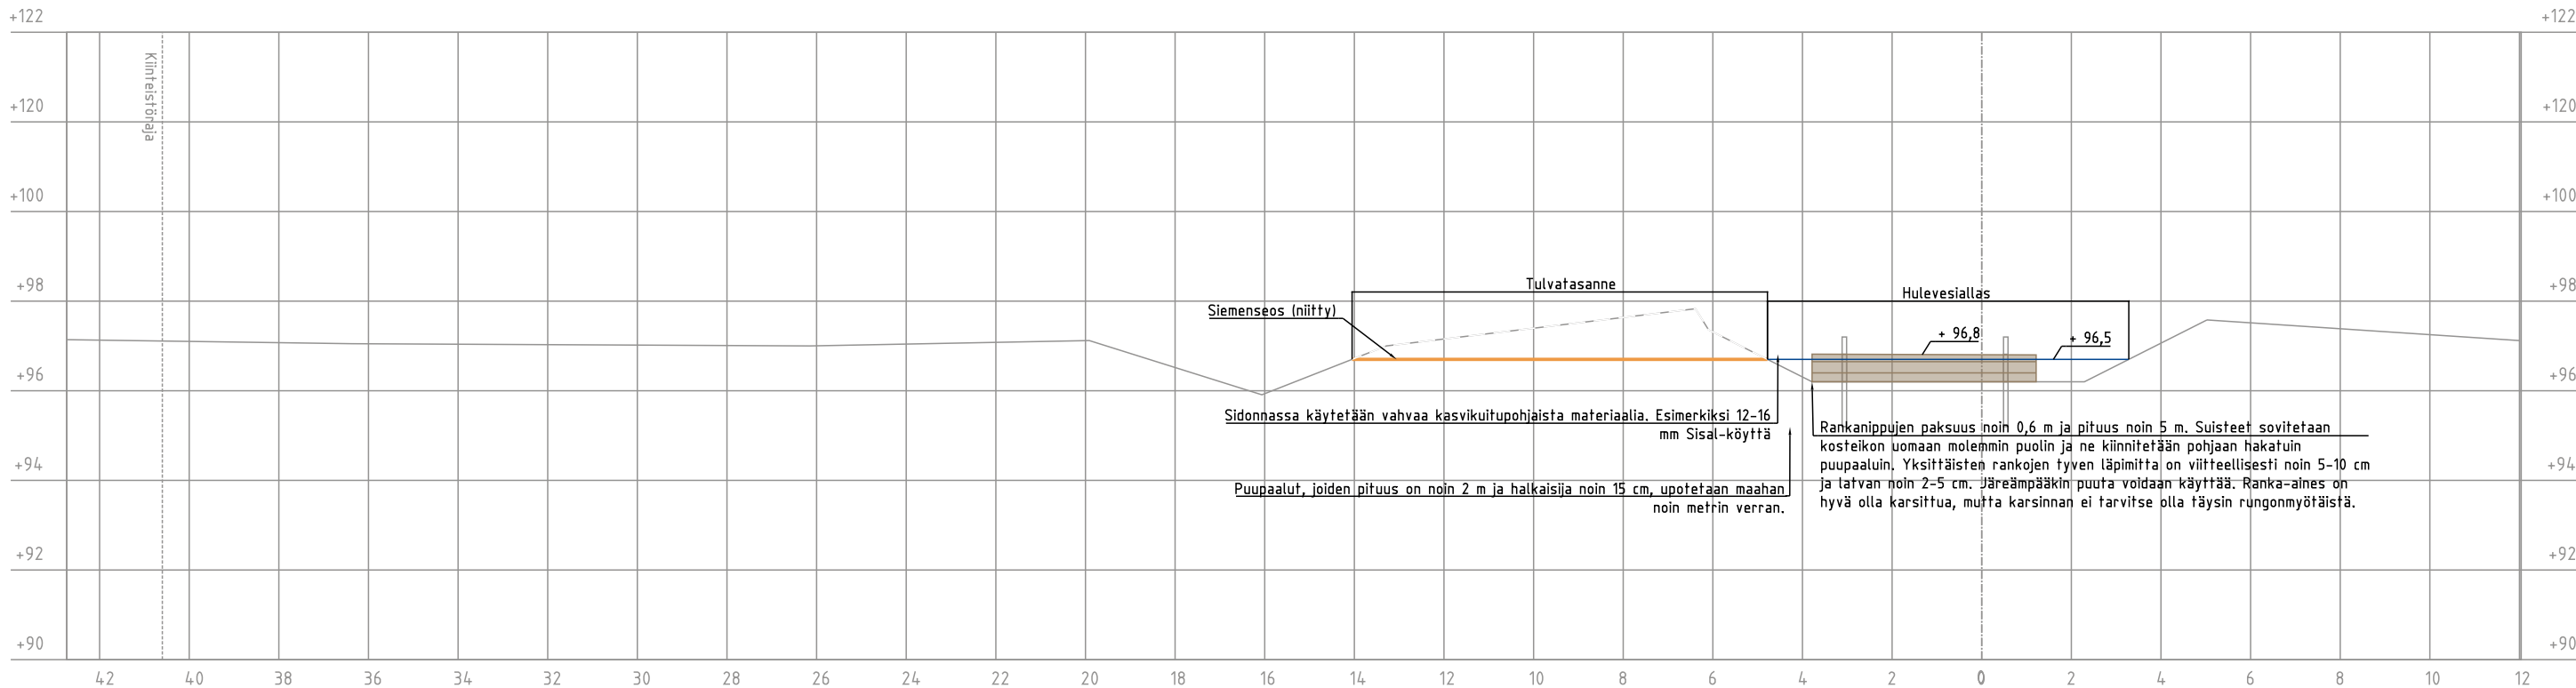

DETALJI
PUURANKANIPUT
mallikuva

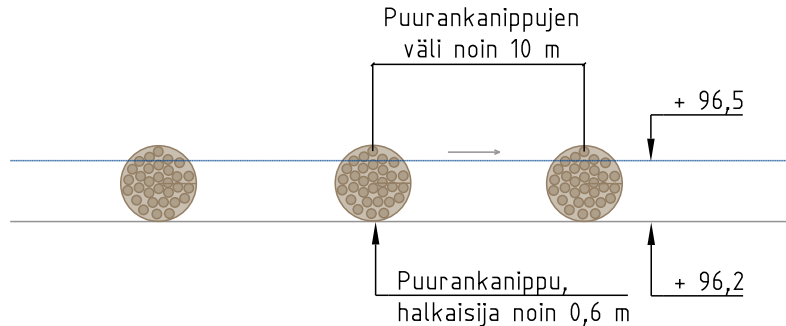

DETALJI
PUURANKAKYNNYS
mallikuva

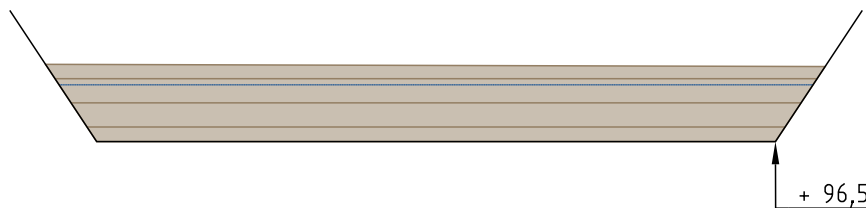

Koordinaattijärjestelmä	ETRS-GK27
Korkeusjärjestelmä	N2000

Merkki	Muutos	Pv	Suunn.	Tark.
Piir.nimi Lentokentänkadun hulevesiallas			Piir.nro 31731-2	
Piir.laji			Säilytys	
Piir.sisältö Poikkileikkaukset ja detaljit			Suhde	
MIKKELIN KAUPUNKI ASUMISEN JA TOIMINTA- YMPÄRISTÖN PALVELUALUE KAUPUNKIYMPÄRISTÖ Maaherrankatu 9-11 50100 Mikkeli puh 015-1941			Laat.pv 7.2.2025	
			Hyv.pv	
Tark.	Suunn. Ramboll/TUUV		Luov.pv	
Hyväks.	Piirt.		Vesilaitos hyv.	

 Ramboll Jääkärintäti 33 50130 Mikkeli puh. 040 861 9314	Suunn. ala	Työnro 1510086803	Tiedosto kehityssuunnitelma_Lentokentankatu.dwg
	Piirustusno 31731-2	Piirustuksia	Muutos
hyv. J. Haapalainen	suunn. TUUV	piirt.	pvm 7.2.2025