


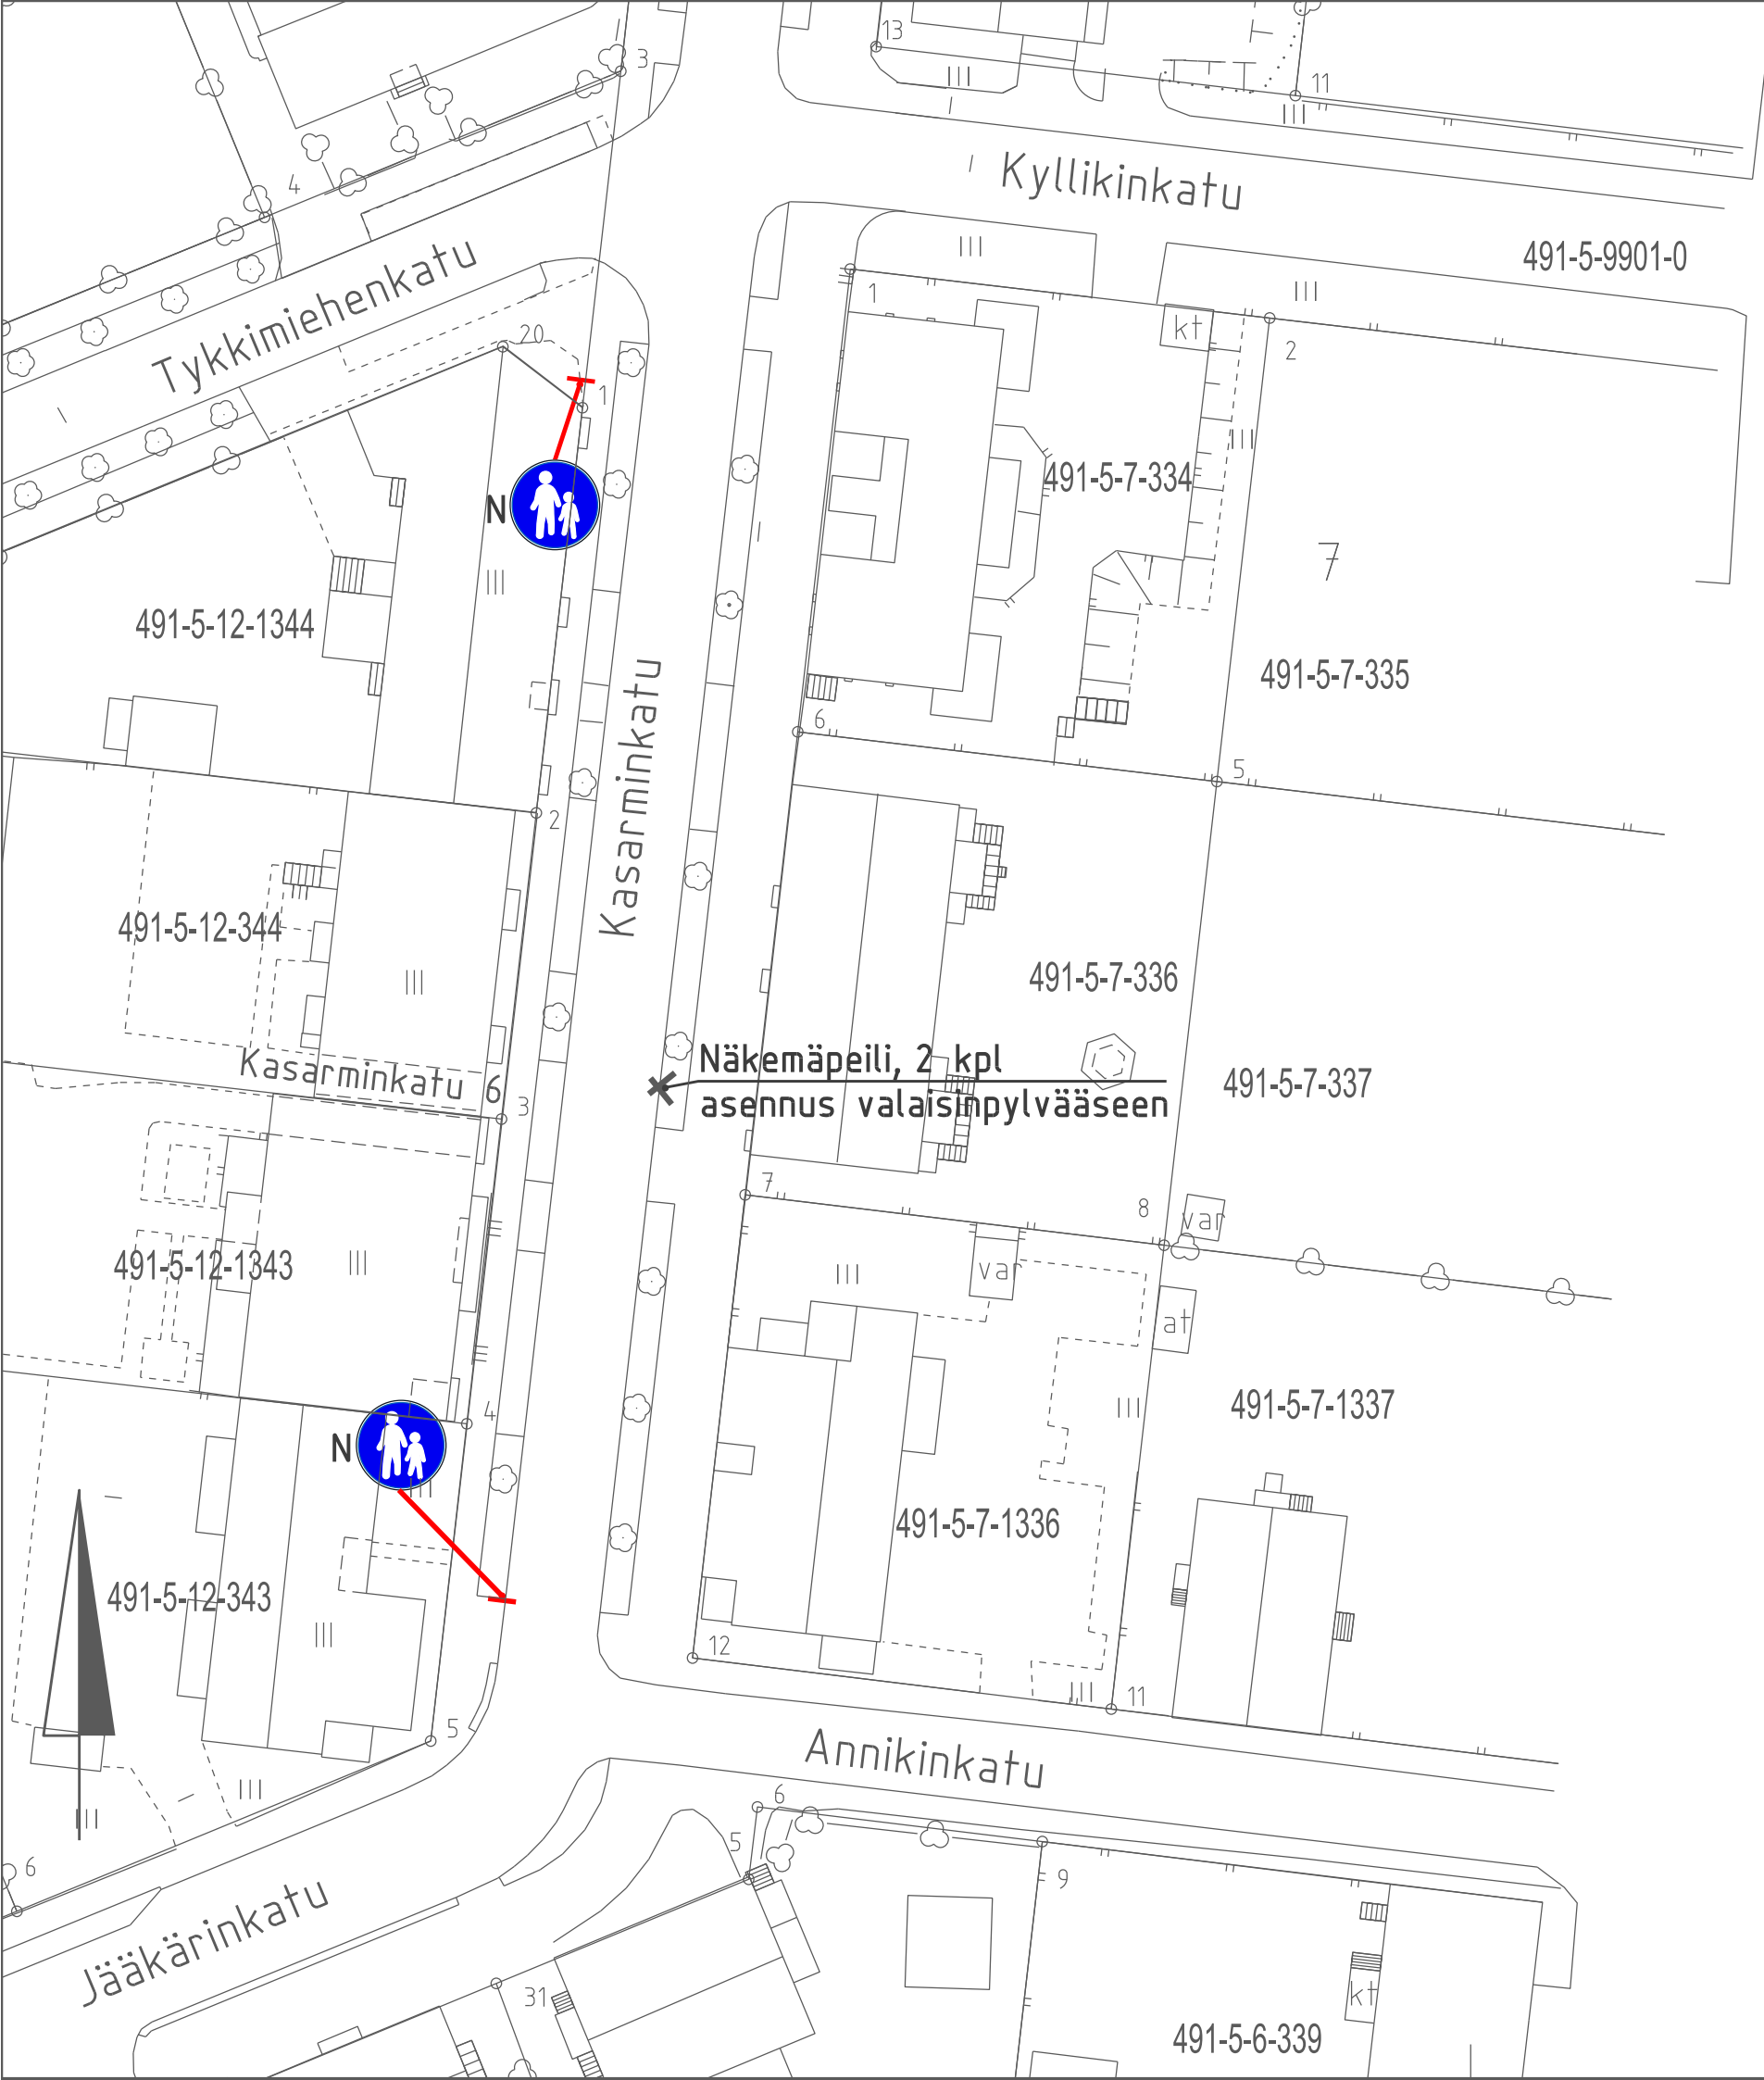

Näkemäpeili, 2 kpl

Asennus valaisinpylvääseen.

Suuntaus niin, että näkemät Kasarminkatu 6 porttikongista Kasarminkatu 6 edestä olevalle jalkakäytävälle molempiin suuntiin ovat hyvä.

N=nykyinen merkki

Merkki	Muutos	Pv	Suunn.	Tark.
Piir.nimi KASARMINKATU 6 NÄKEMÄPEILIT			Piir.nro 16280	
Piir.laji YHDYSKUNTATEKNIikka			Säilytys MAPPI 4	
Piir.sisältö ASEMAPIIRROS			Suhde 1:500	
MIKKELIN KAUPUNKIASUMISEN JA TOIMINTA- YMPÄRISTÖN PALVELUALUE KAUPUNKIYMPÄRISTÖ Maaherrankatu 9-11 50100 Mikkeli puh 015-1941			Laat.pv 22.7.2025	
			Hyv.pv	
Tark.		Suunn. Eija Yli-Halkola	Luov.pv	
Hyväks.		Piirt. Ulla Mouhu	Vesilaitos hyv.	