


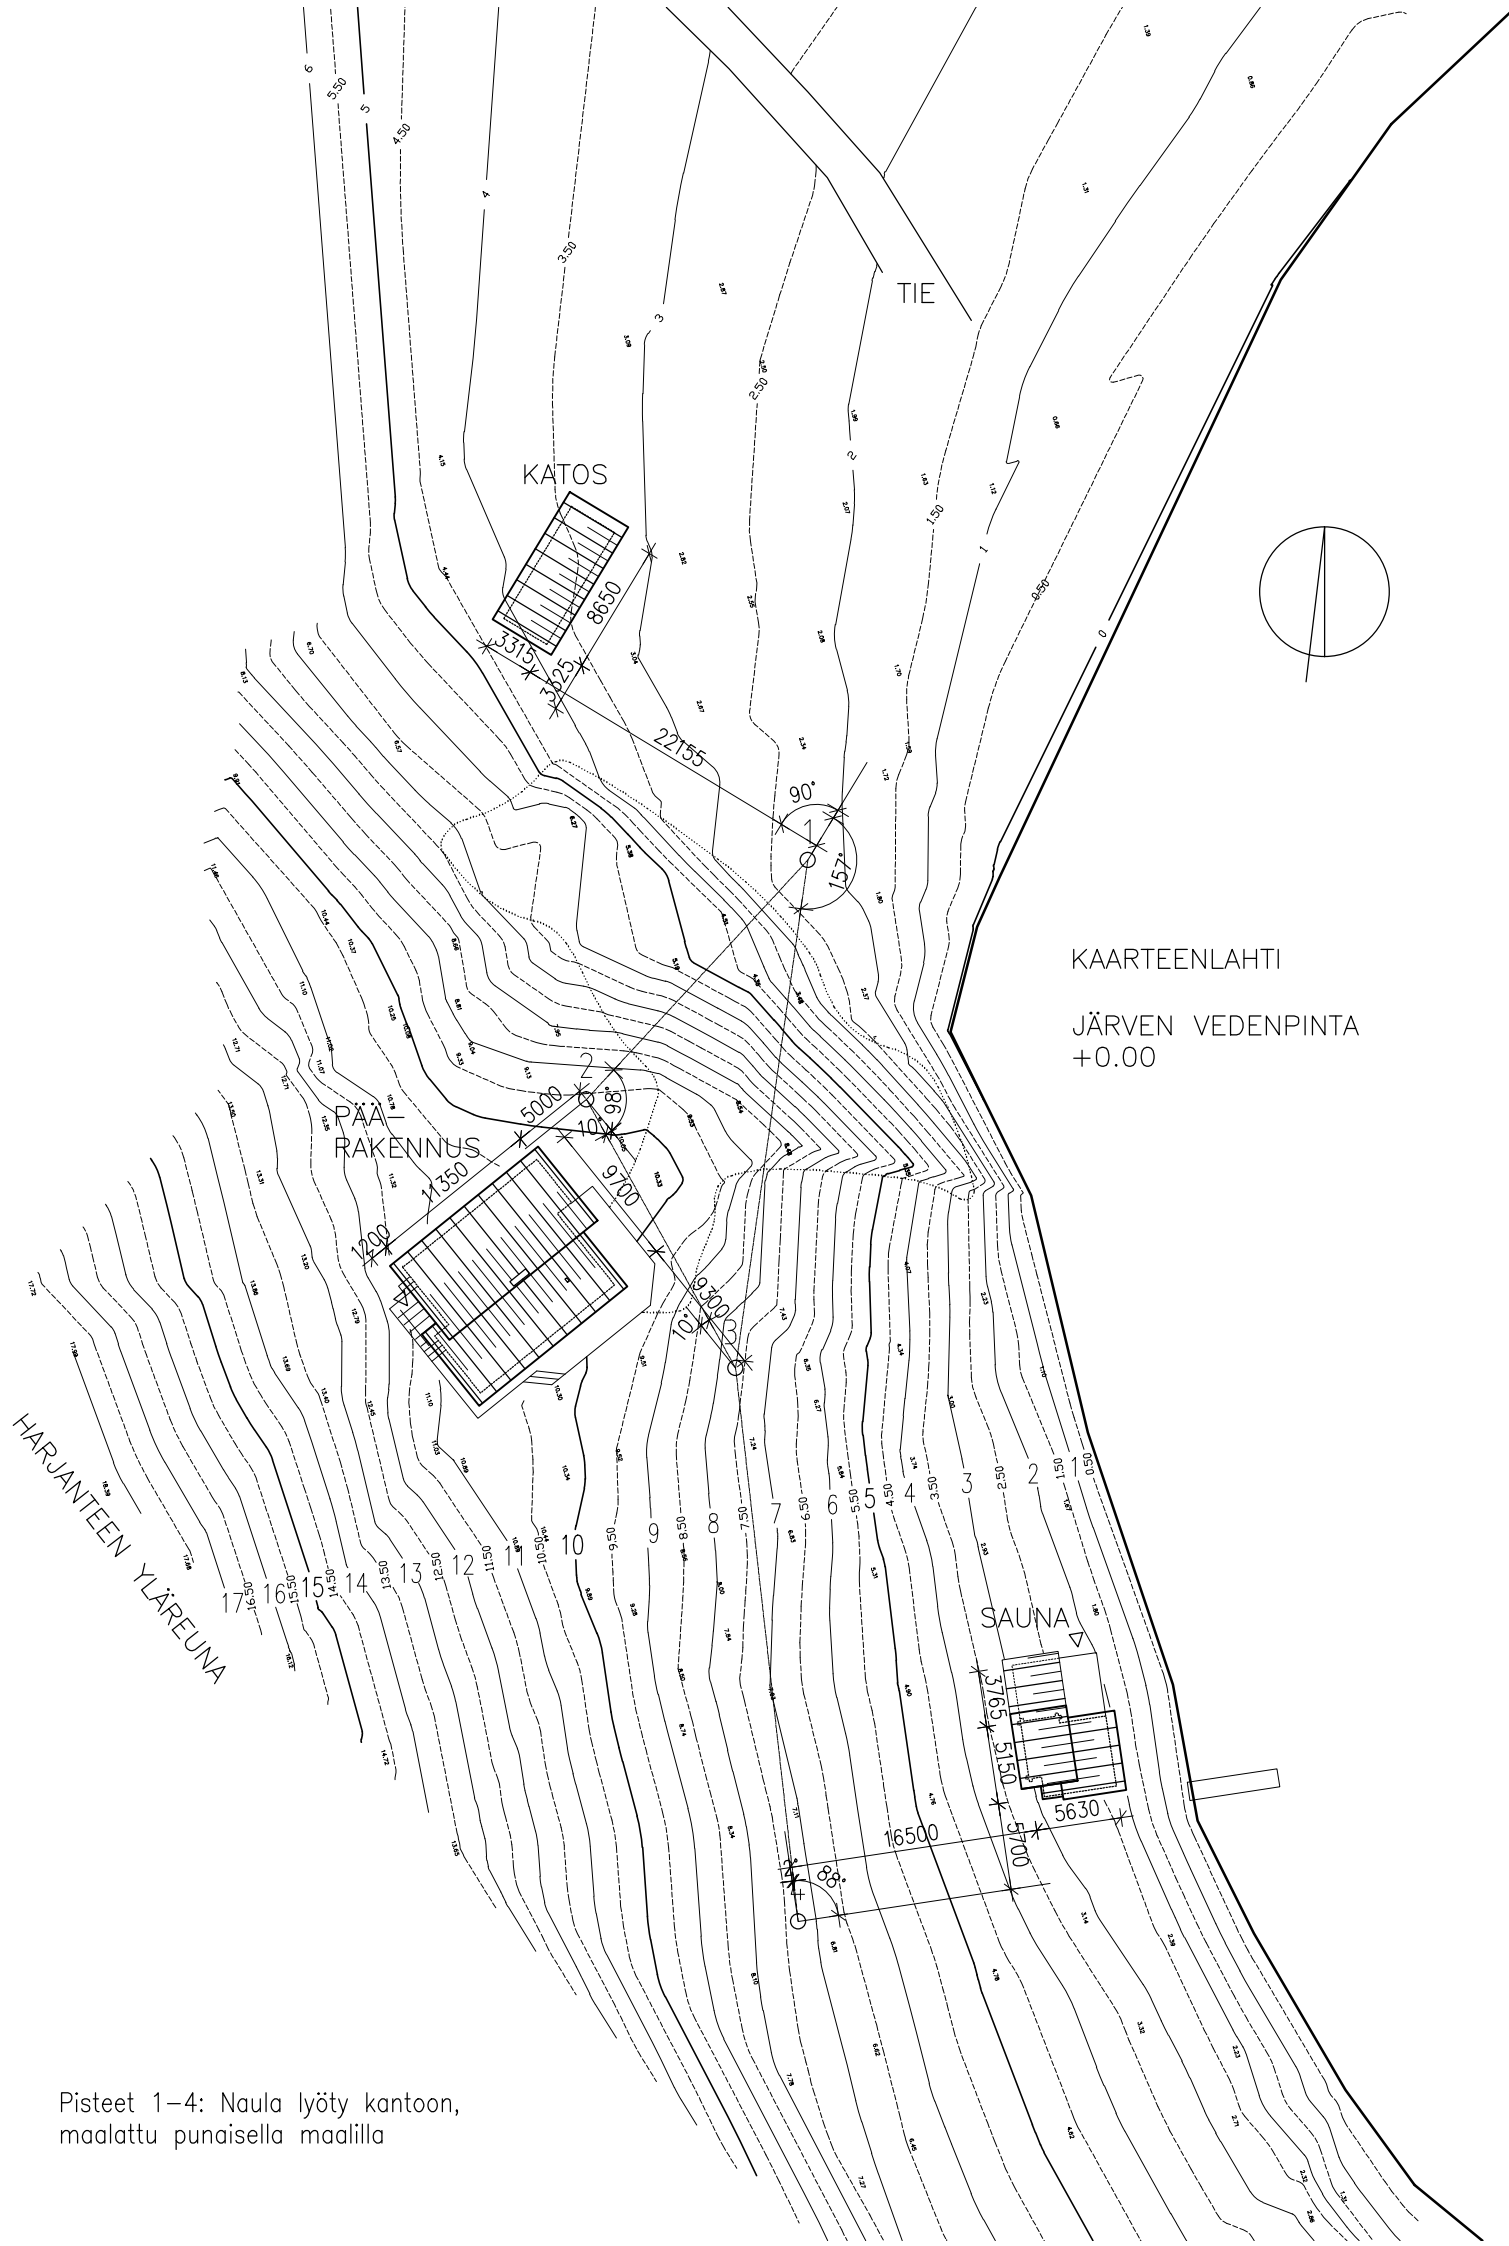

Pisteet 1–4: Naula lyöty kantaan,
maalattu punaisella maalilla

RAKENNUSTEN PALOLUOKKA ON P3

RAKENNUSOIKEUSLASKELMA

PÄÄRAKENNUS	109,0	krsm ²
SAUNA	25,0 26,5	krsm ²
KATOS	27,4 28,5	krsm ² , josta 10,7m ² varastoa
yhteensä	161,4 164	krsm ²

20.10.10 RAKENNUOIKEUSLASKELMA JA
RAKENNUSTEN MITAT PÄIVITETTY

V I L L A H

RASINMÄKI	MIKKELI	
ANTTOLA	PIHLAJASALO	KAARTEENLAHTI
UUDISRAKENNUS		
	PÄÄPIIRUSTUS NRO 1	
ASEMAPIIRUSTUS	1/500	
30.7.2008	ARK 871	
Kati Murtola, arkkitehti SAFA / Arkkitehtitoimisto KDM		
Päivärinnankatu 3b 42	00250 HELSINKI	puh. 0405864979

