


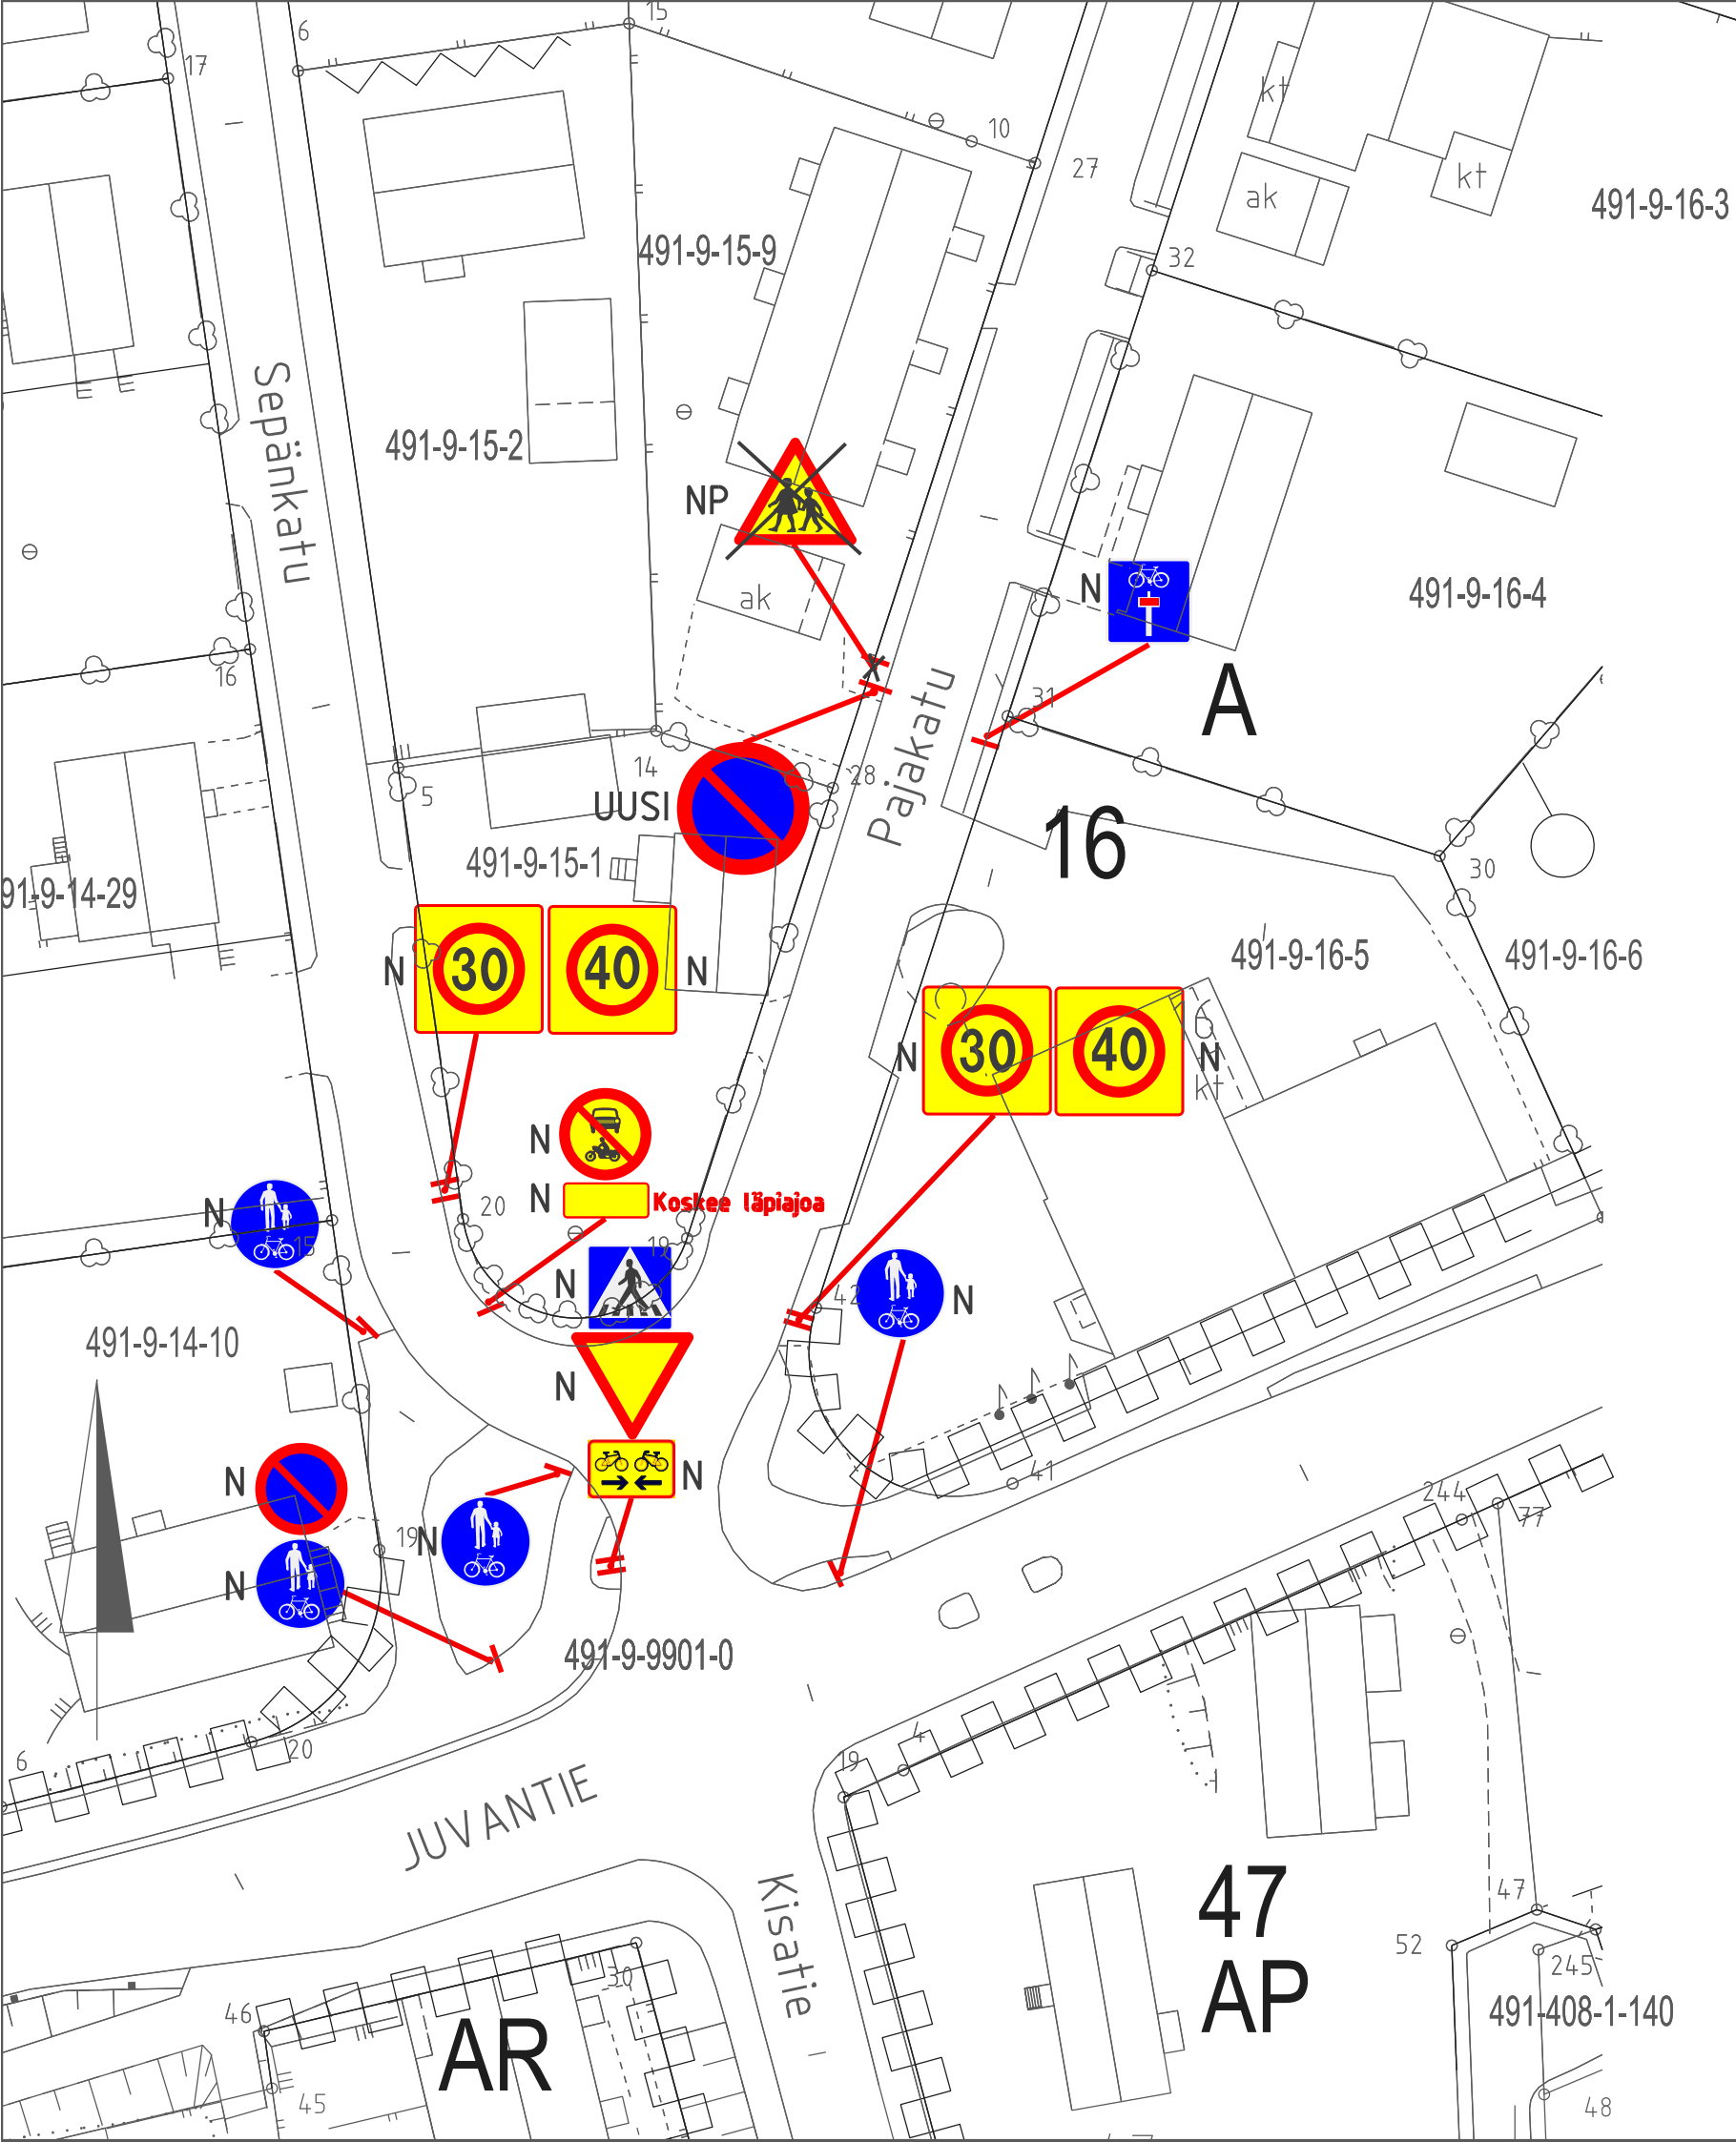

UUDET LIIKENNEMERKIT:

Liikennemerkkin			merkin koko	lisätietoja
tunnus nro	kpl	nimi	suuri/norm/pieni	
C38	1	Pysäköinti kielletty	normaali	

N = nykyinen merkki

NP = nykyisen merkin poisto

Merkki	Muutos	Pv	Suunn.	Tark.
Piir.nimi	PAJAKATU LIIKENTEENOHJAUSUUNNITELMA TONTIN 9-15-1 KOHDALLA		Piir.nro	16275
Piir.laji			Säilytys MAPPI 4	
Piir.sisältö			Suhde 1:500	
ASEMAPIIRROS				
MIKKELIN KAUPUNKI ASUMISEN JA TOIMINTA- YMPÄRISTÖN PALVELUALUE KAUPUNKIYMPÄRISTÖ Maaherrankatu 9-11 50100 Mikkeli puh 015-1941			Laat.pv	14.4.2025
			Hyv.pv	
Tark.	Suunn. Eija Yli-Halkola		Luov.pv	
Hyväks.	Piirt. Ulla Mouhu		Vesilaitos hyv.	