



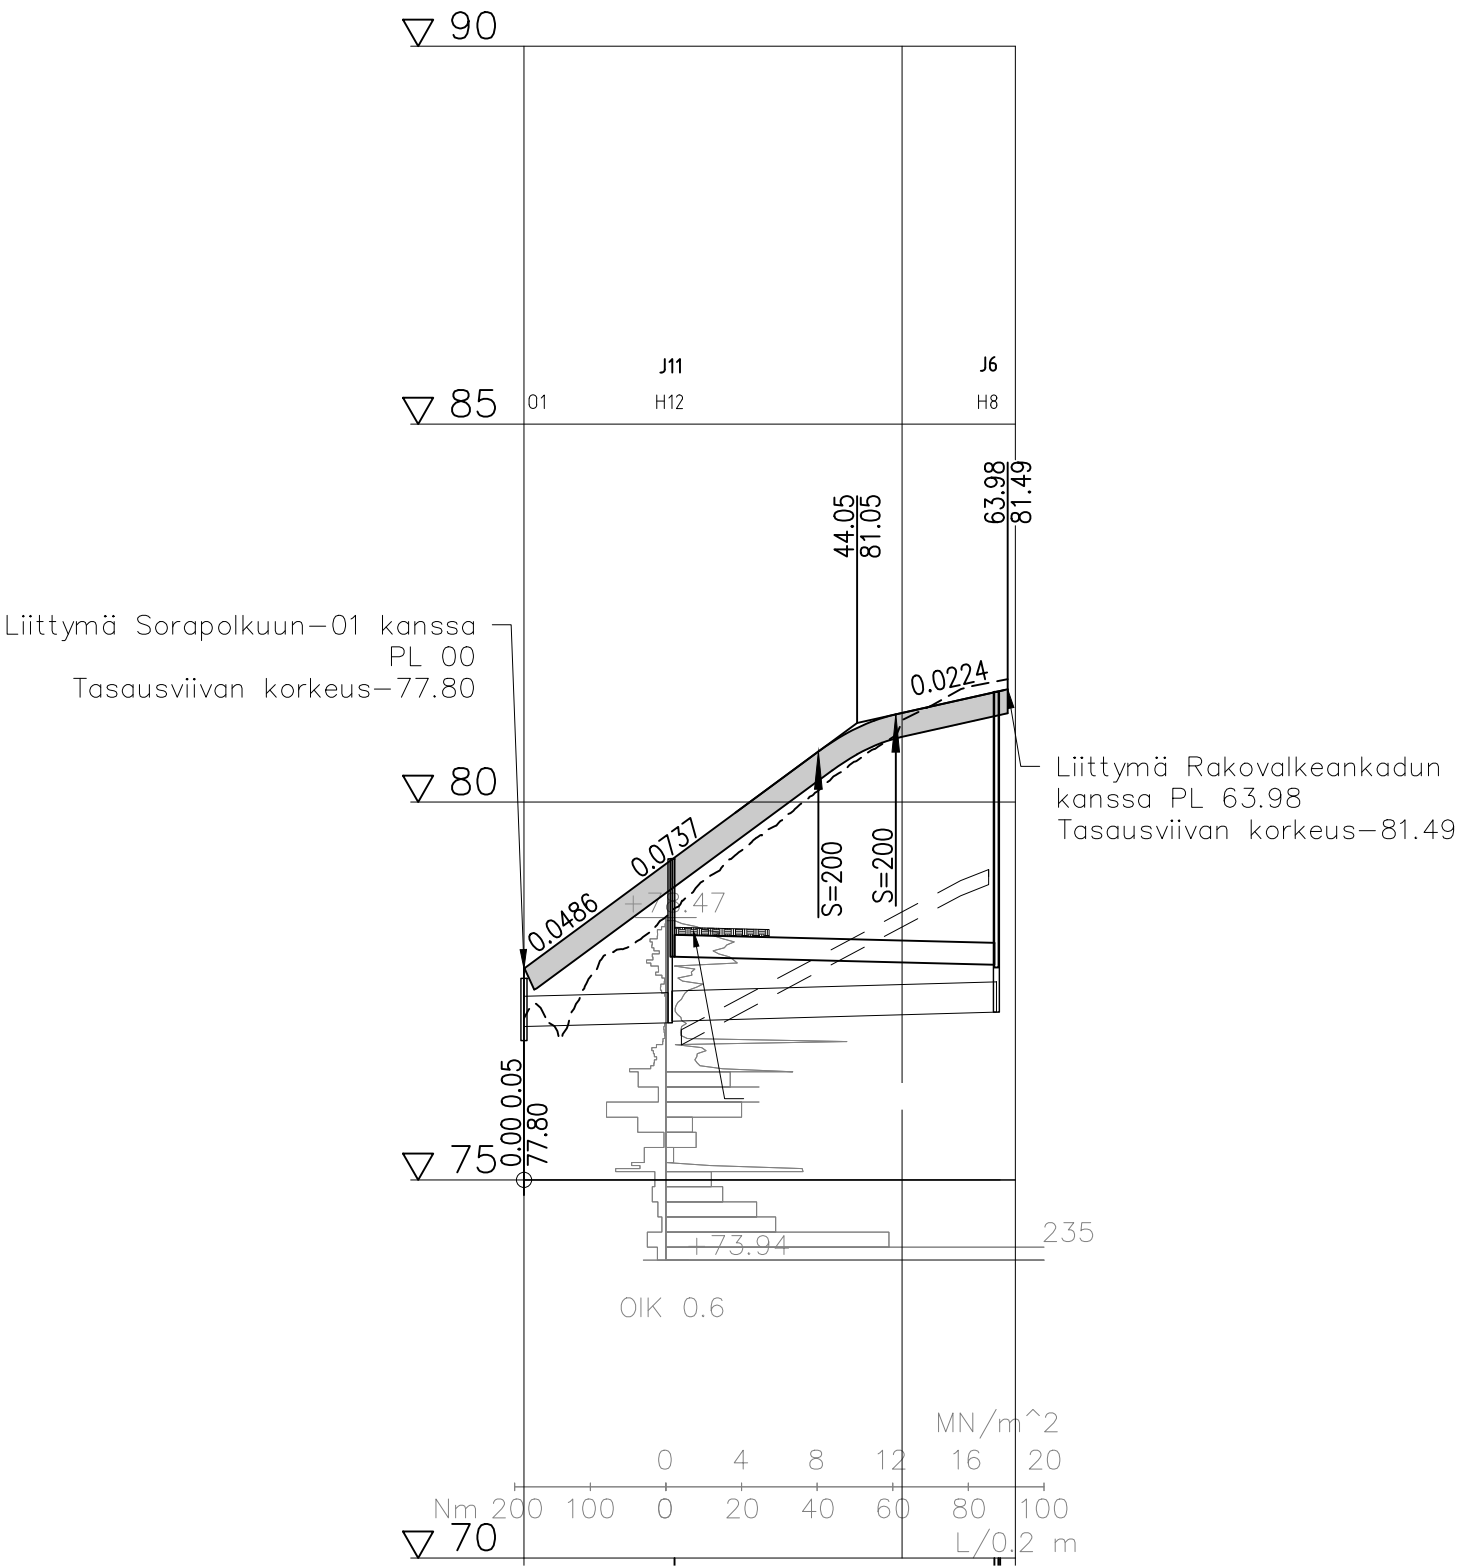

Päällysrakenne	Putkien perustamistapa Kiviainesarina 300 mm + asennusalausta 150 mm			
Kaivantokaltevuus/tuenta	1:1,75		Tuentaelementti	
Matka	0.053	38.884	10.24	14.799
Kaltevuus / pyöristyssäde	0.049	0.074	38.937	10.24
			S=200	49.022
Tasausviivan korkeus	77.80	78.54	79.27	80.01
			80.74	81.18
Maanpinnan korkeus	77.89	78.60	79.46	80.25
	10.45	33.22	50	63.98
Kaarevuus	Sr		Sr	
		R=100		

TYYPPIPOIKKILEIKKAUS

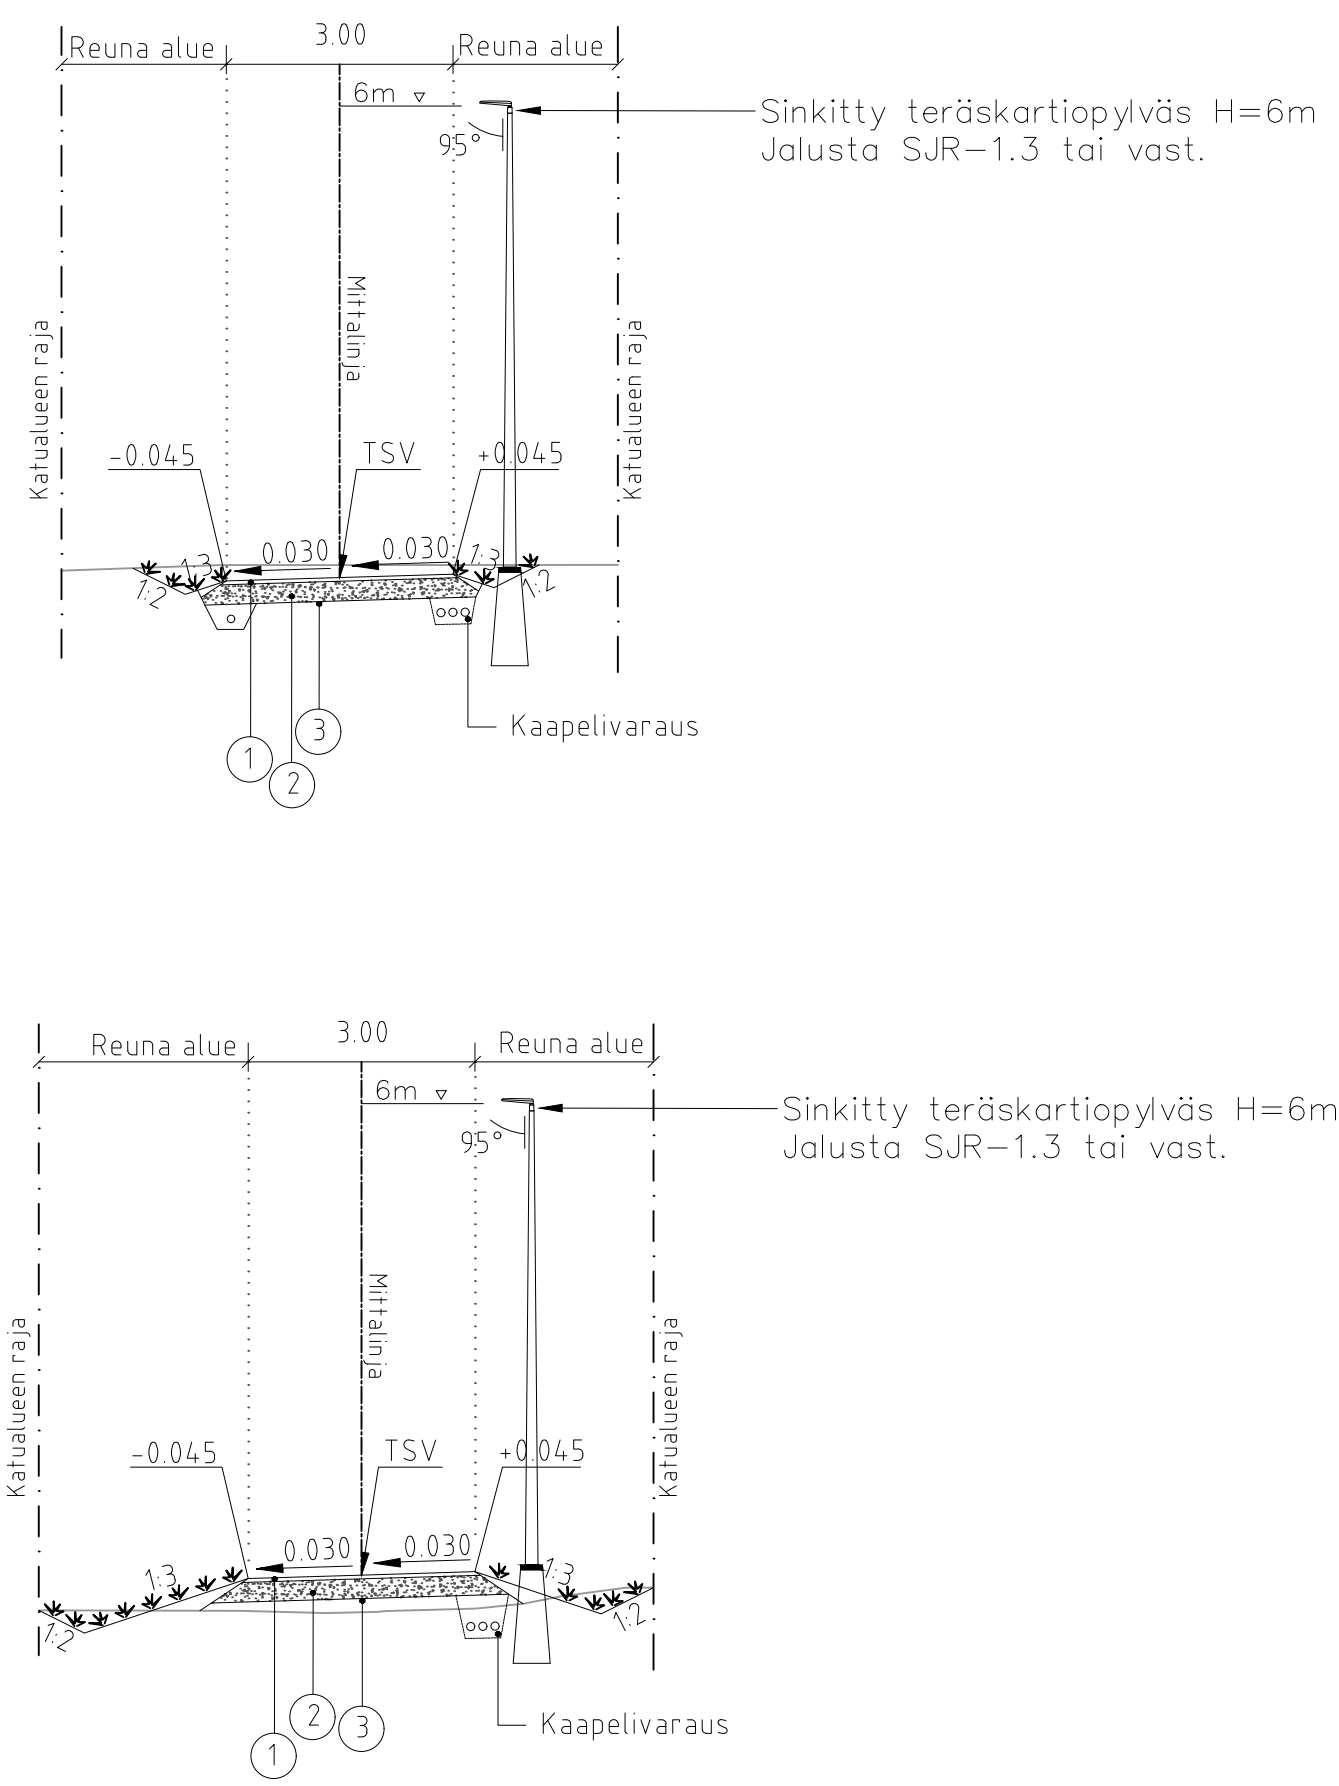

MATERIAALITAUUKKO POLKU		
Päällysrakenteen osat		Kerrosvahvuudet
		Sorapolku-02
1	Kulutuskerros, KaM 0/11	50
2	Kantava, KaM 0/32	260
3	Suodatinkangas	N3
4	Päällysrakenteen kokonaispaksuus	310

Merkki	Muutos	Pv	Suunn.	Tark.
Piir.nimi			Piir.nro	
SORAPOLKU-02, PITUUS- JA TYYPPIPOIKKILEIKKAUKSET			111359-4	
Piir.laji	RAKENNUSSUUNNITELMA		Säilytys	
Piir.sisältö	PITUUSLEIKKAUS TYYPPIPOIKKILEIKKAUKSET 2 / 3		Suhde 1:1000/1:100 1:100	
MIKKELIN KAUPUNKI ASUMISEN JA TOIMINTA- YMPÄRISTÖN PALVELUALUE KAUPUNKIYMPÄRISTÖ Maaherrankatu 9-11 50100 Mikkeli puh 015-1941			Laat.pv	31.10.2025
			Hyv.pv	
Tark.	Suunn. JRo		Luov.pv	
Hyväks.	Piirt.		Vesilaitos hyv.	
				KOORDINAATISTO ETRS-GK27
				KORKEUSJÄRJESTELMÄ N2000
	SUUNNITTELIJA	James Roney	PAPERIKOKO	
	TARKASTAJA			
	PROJEKTIPÄÄLLIKKÖ	Minna Turja-Mäkinen	MITTAKAAVA 1:1000/1:100 1:100	