


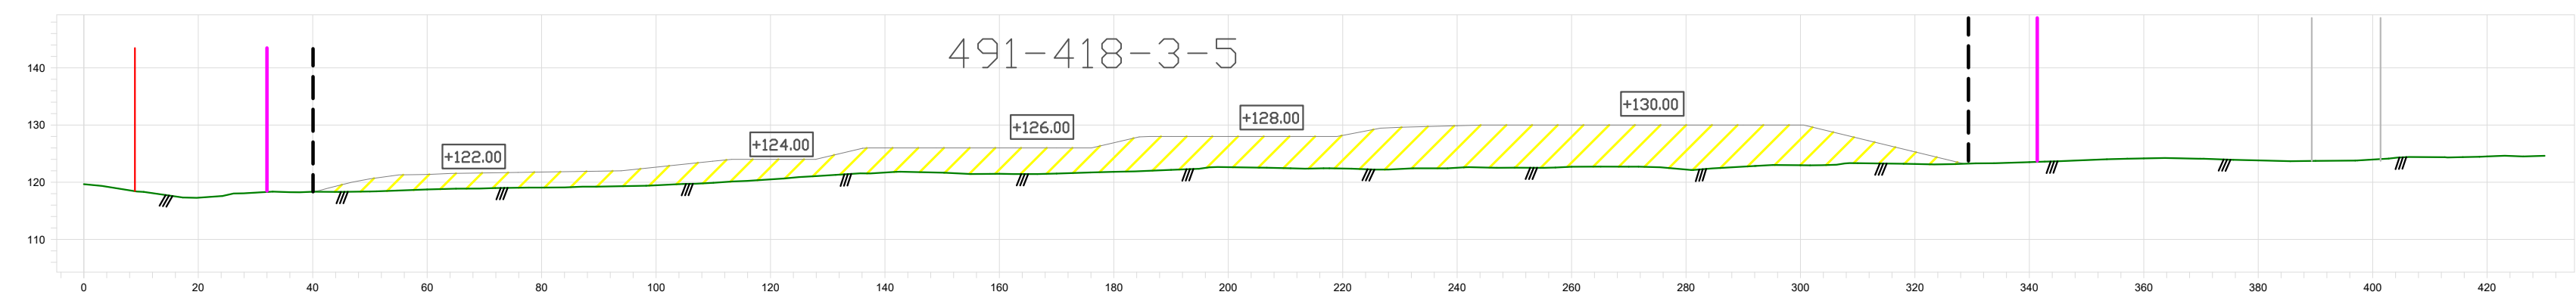
- TILAN RAJA
- SUUNNITELMA-ALEEN RAJA (PINTA-ALA = 2,4 ha)
- LÄJITYSALUEEN RAJA (PINTA-ALA = 1,6 ha)
- - - OJAT
- Z — SÄHKÖLINJA
- - - DHJEELLINEN LASKEUTUSALTAAN SIJAINTI

Ottorajauksen muutos




VHA 13.5.2026

TUNN KPL MUUTOS NIMIM PVM

Kaupunginosa Rämälä	Kortteli/tila	Tontti/no	Viranomaisten merkintöjä
Rakennustoimenpide MAA-AINEKSEN VASTAANOTTOALUE			Piirustuslaji
			Mittakaava
Savon Kuljetus Oy KÖNNÖLÄ 491-418-3-5 Mikkeli			NYKYTILANNEKARTTA ETRS TM35 N2000
 Suomen GPS-Mittaus Oy Asevarikontie 15 70800 Kuopio Finland			Tiedosto
Pvm			Suun.ala
Piirtäjä	Suunnittelija	Hyväksyjä	Työ n:o
19.2.2026	VHa		Piirustusnumero
			Muutos
			1




- TILAN RAJA
- SUUNNITELMA-ALUE
- LÄJITYSALUE
- +130.00 TÄYTTÖTASO
- MAANPINTA
- TÄYTÖN PINTA
- TÄYTTÖ
- TIEN KESKILINJA

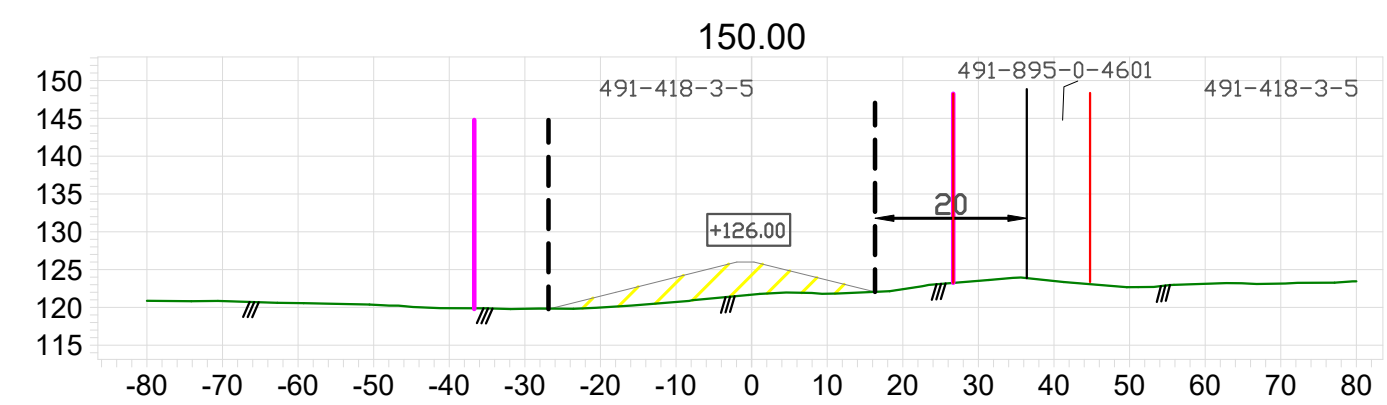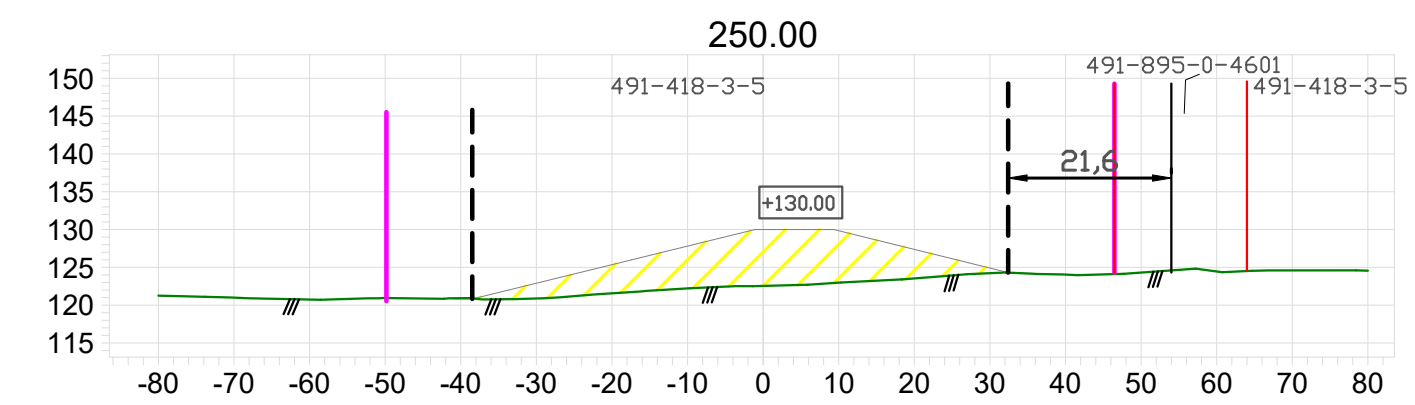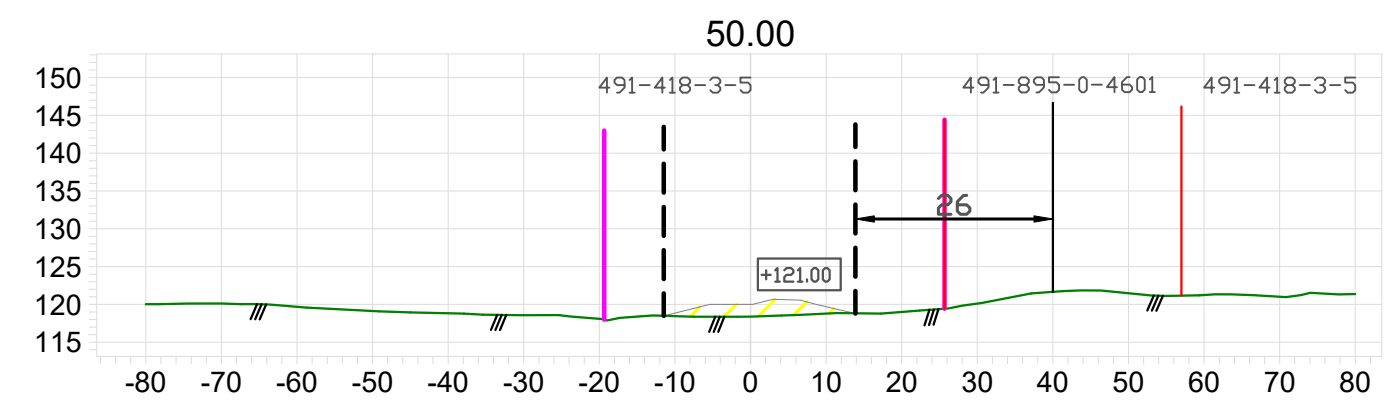


TUNN		KPL	MUUTOS	NIMIM		PVM
Kaupunginosa Rämälä		Kortteli/tila		Tontti/n:o		Viranomaisten merkintöjä
Rakennusloimenpide MAA-AINEKSEN VASTAANOTTOALUE						Piirustuslaji
Savon Kuljetus Oy KÖNNÖLÄ 491-418-3-5 Mikkeli						Mittakaava LEIKKAUSPIIRUSTUKSET N2000 1:1000
SGM CONSULTING		Suomen GPS-Mittaus Oy		Tiedosto		Suun.ala
Asevarikontie 15 70800 Kuopio Finland				Työ n:o		Piirustusnumero
Pvm		Piirtäjä		Suunnittelija		Hyväksyjä
18.2.2026		VHa				2

Ottorajauksen muutos, pituusleikkaus

VHa 13.5.2026

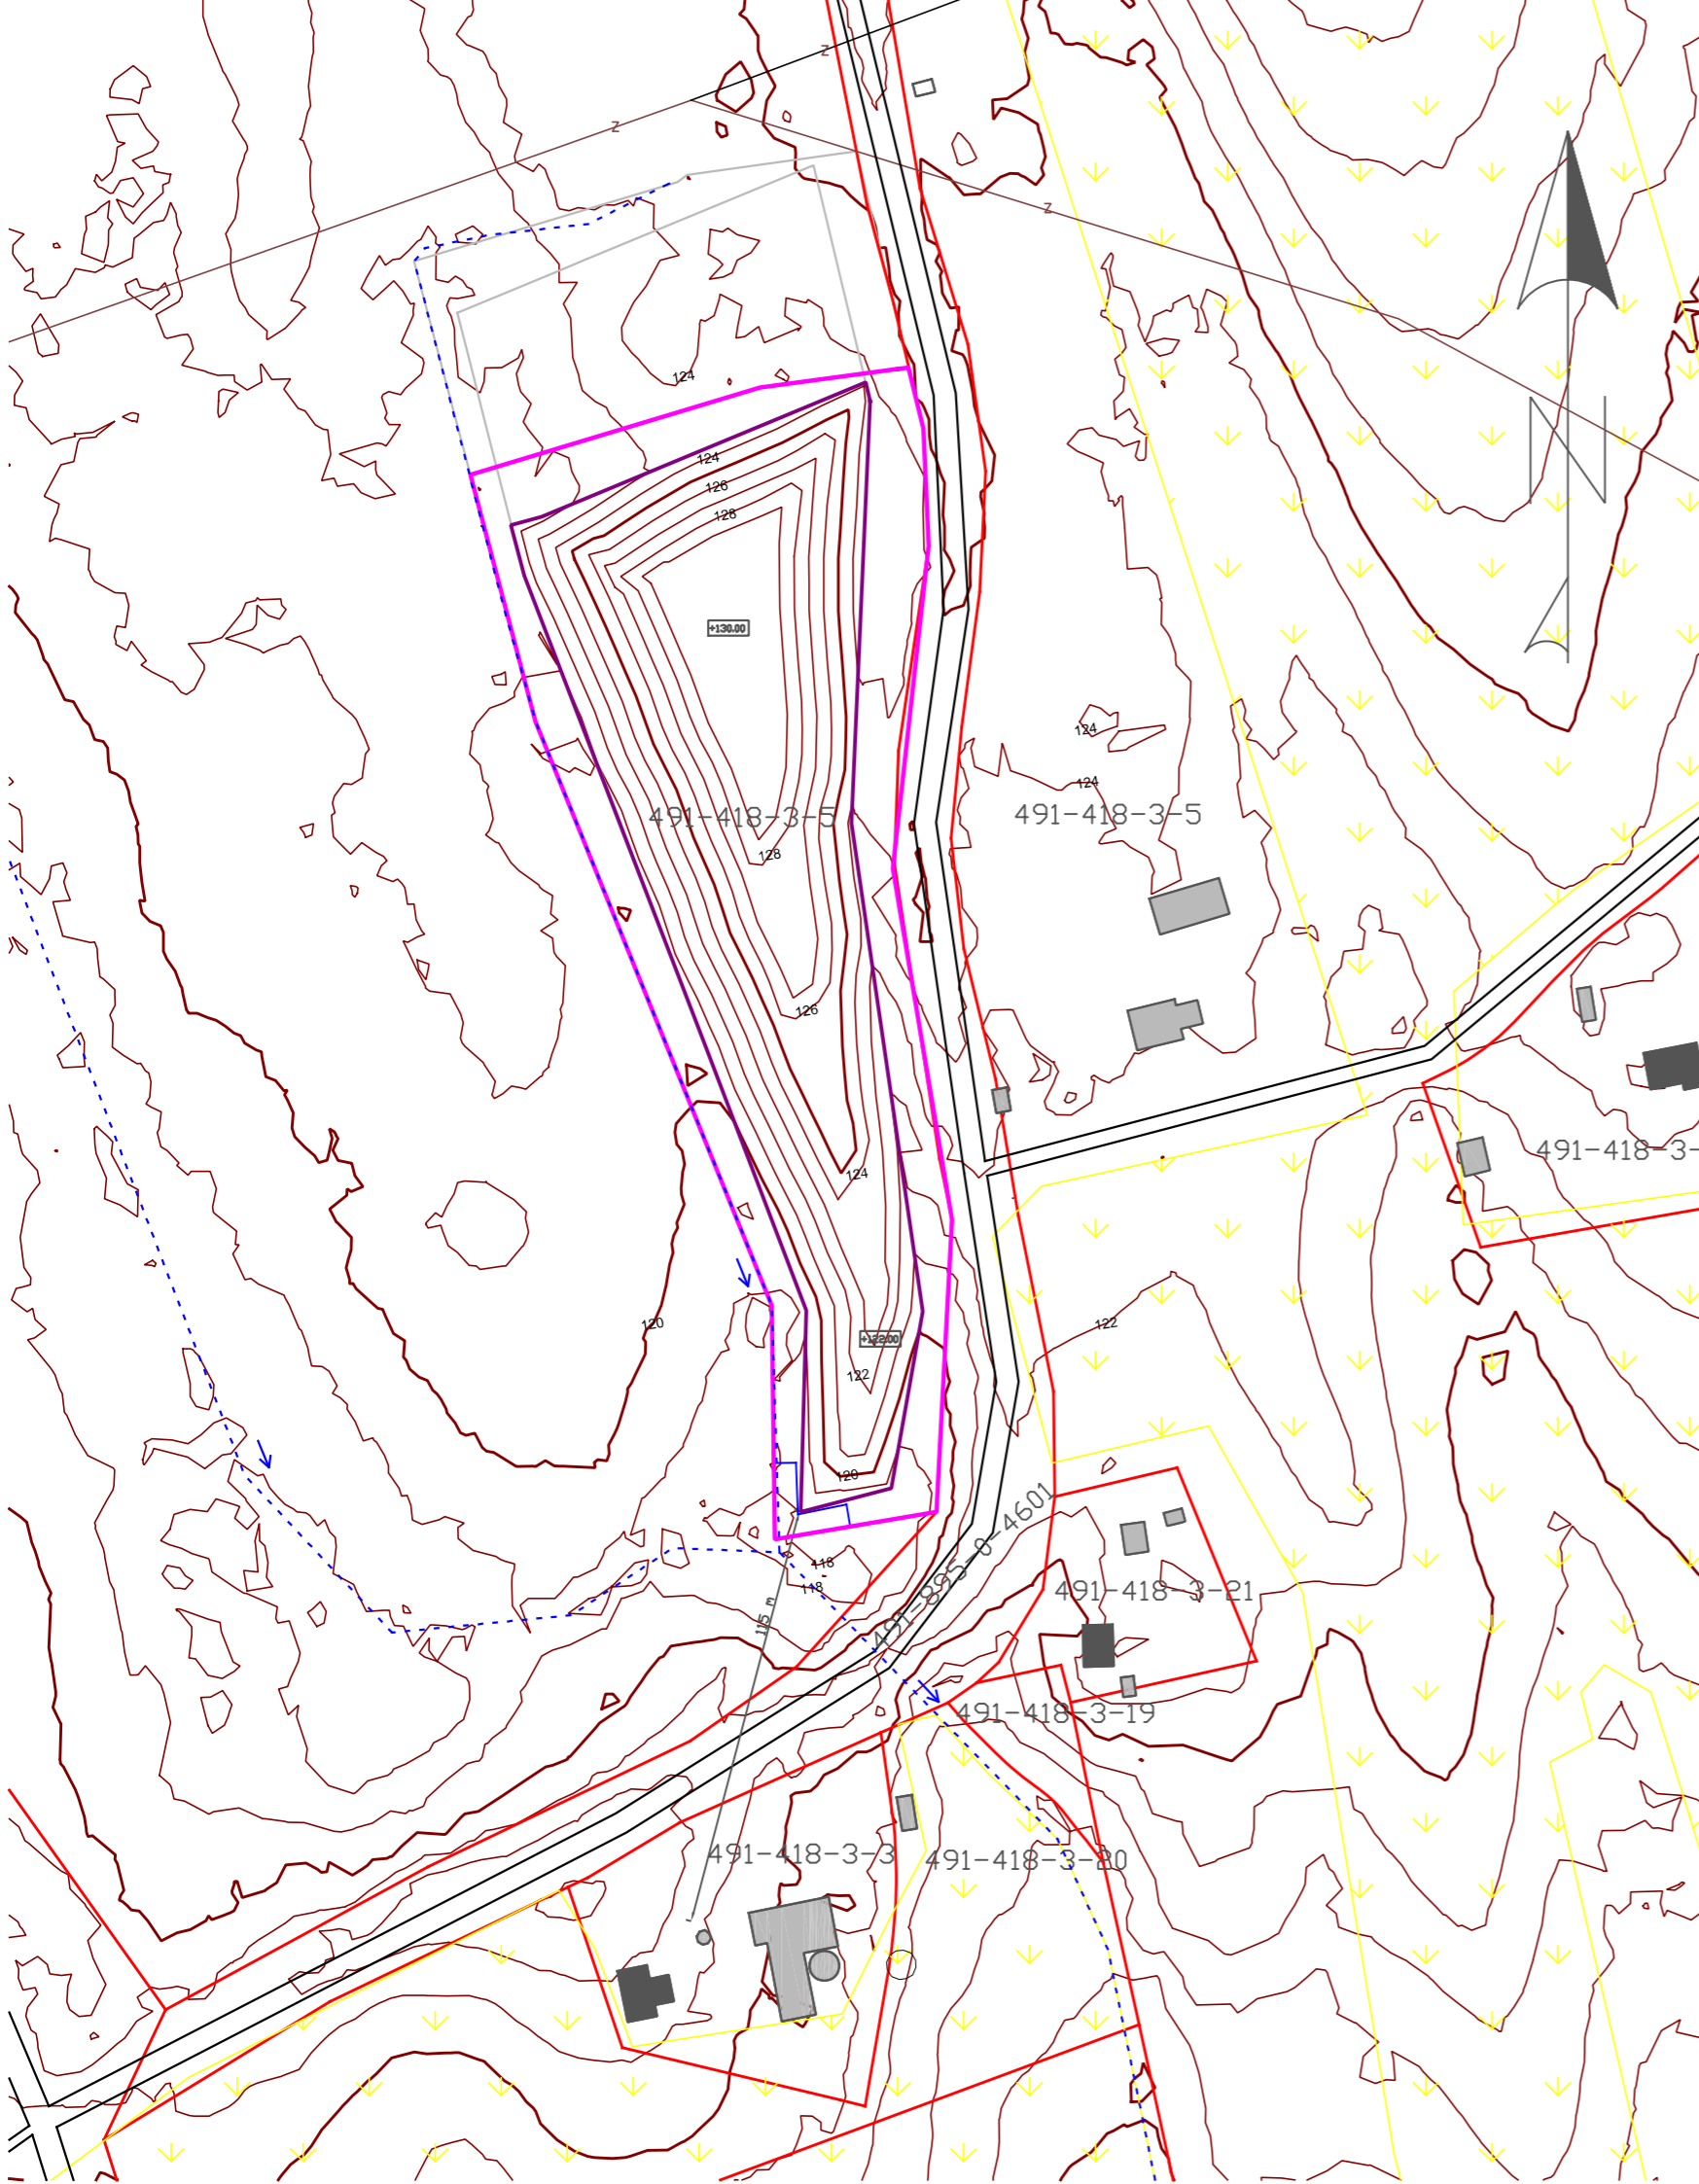

- TILAN RAJA
- SUUNNITELMA-ALEEN RAJA (PINTA-ALA = 2,4 ha)
- LÄJITYSALUEEN RAJA (PINTA-ALA = 1,6 ha)
- OJAT
- Z SÄHKÖLINJA
- - - OHJEELLINEN LASKEUTUSALTAAN SIJAINTI

Ottorajauksen muutos, korkeuskäyrien muutokset			VHA	13.5.2026		
TUNN	KPL	MUUTOS	NIMIM	PVM		
Kaupunginosa Rämälä	Kortteli/tila	Tontti/no	Viranomaisten merkintöjä			
Rakennustoimenpide MAA-AINEKSEN VASTAANOTTOALUE				Piirustuslaji		
			Mittakaava			
Savon Kuljetus Oy KÖNNÖLÄ 491-418-3-5 Mikkeli			MAISEMINTIKARTTA ETRS TM35 N2000	1:2000		
 Suomen GPS-Mittaus Oy Asevarikontie 15 70800 Kuopio Finland			Tiedosto	Suun.ala		
Pvm	Piirtäjä	Suunnittelija	Hyväksyjä	Työ n:o	Piirustusnumero	Muutos
19.2.2026	VHa				3	