


# LEIKKAUS A – A

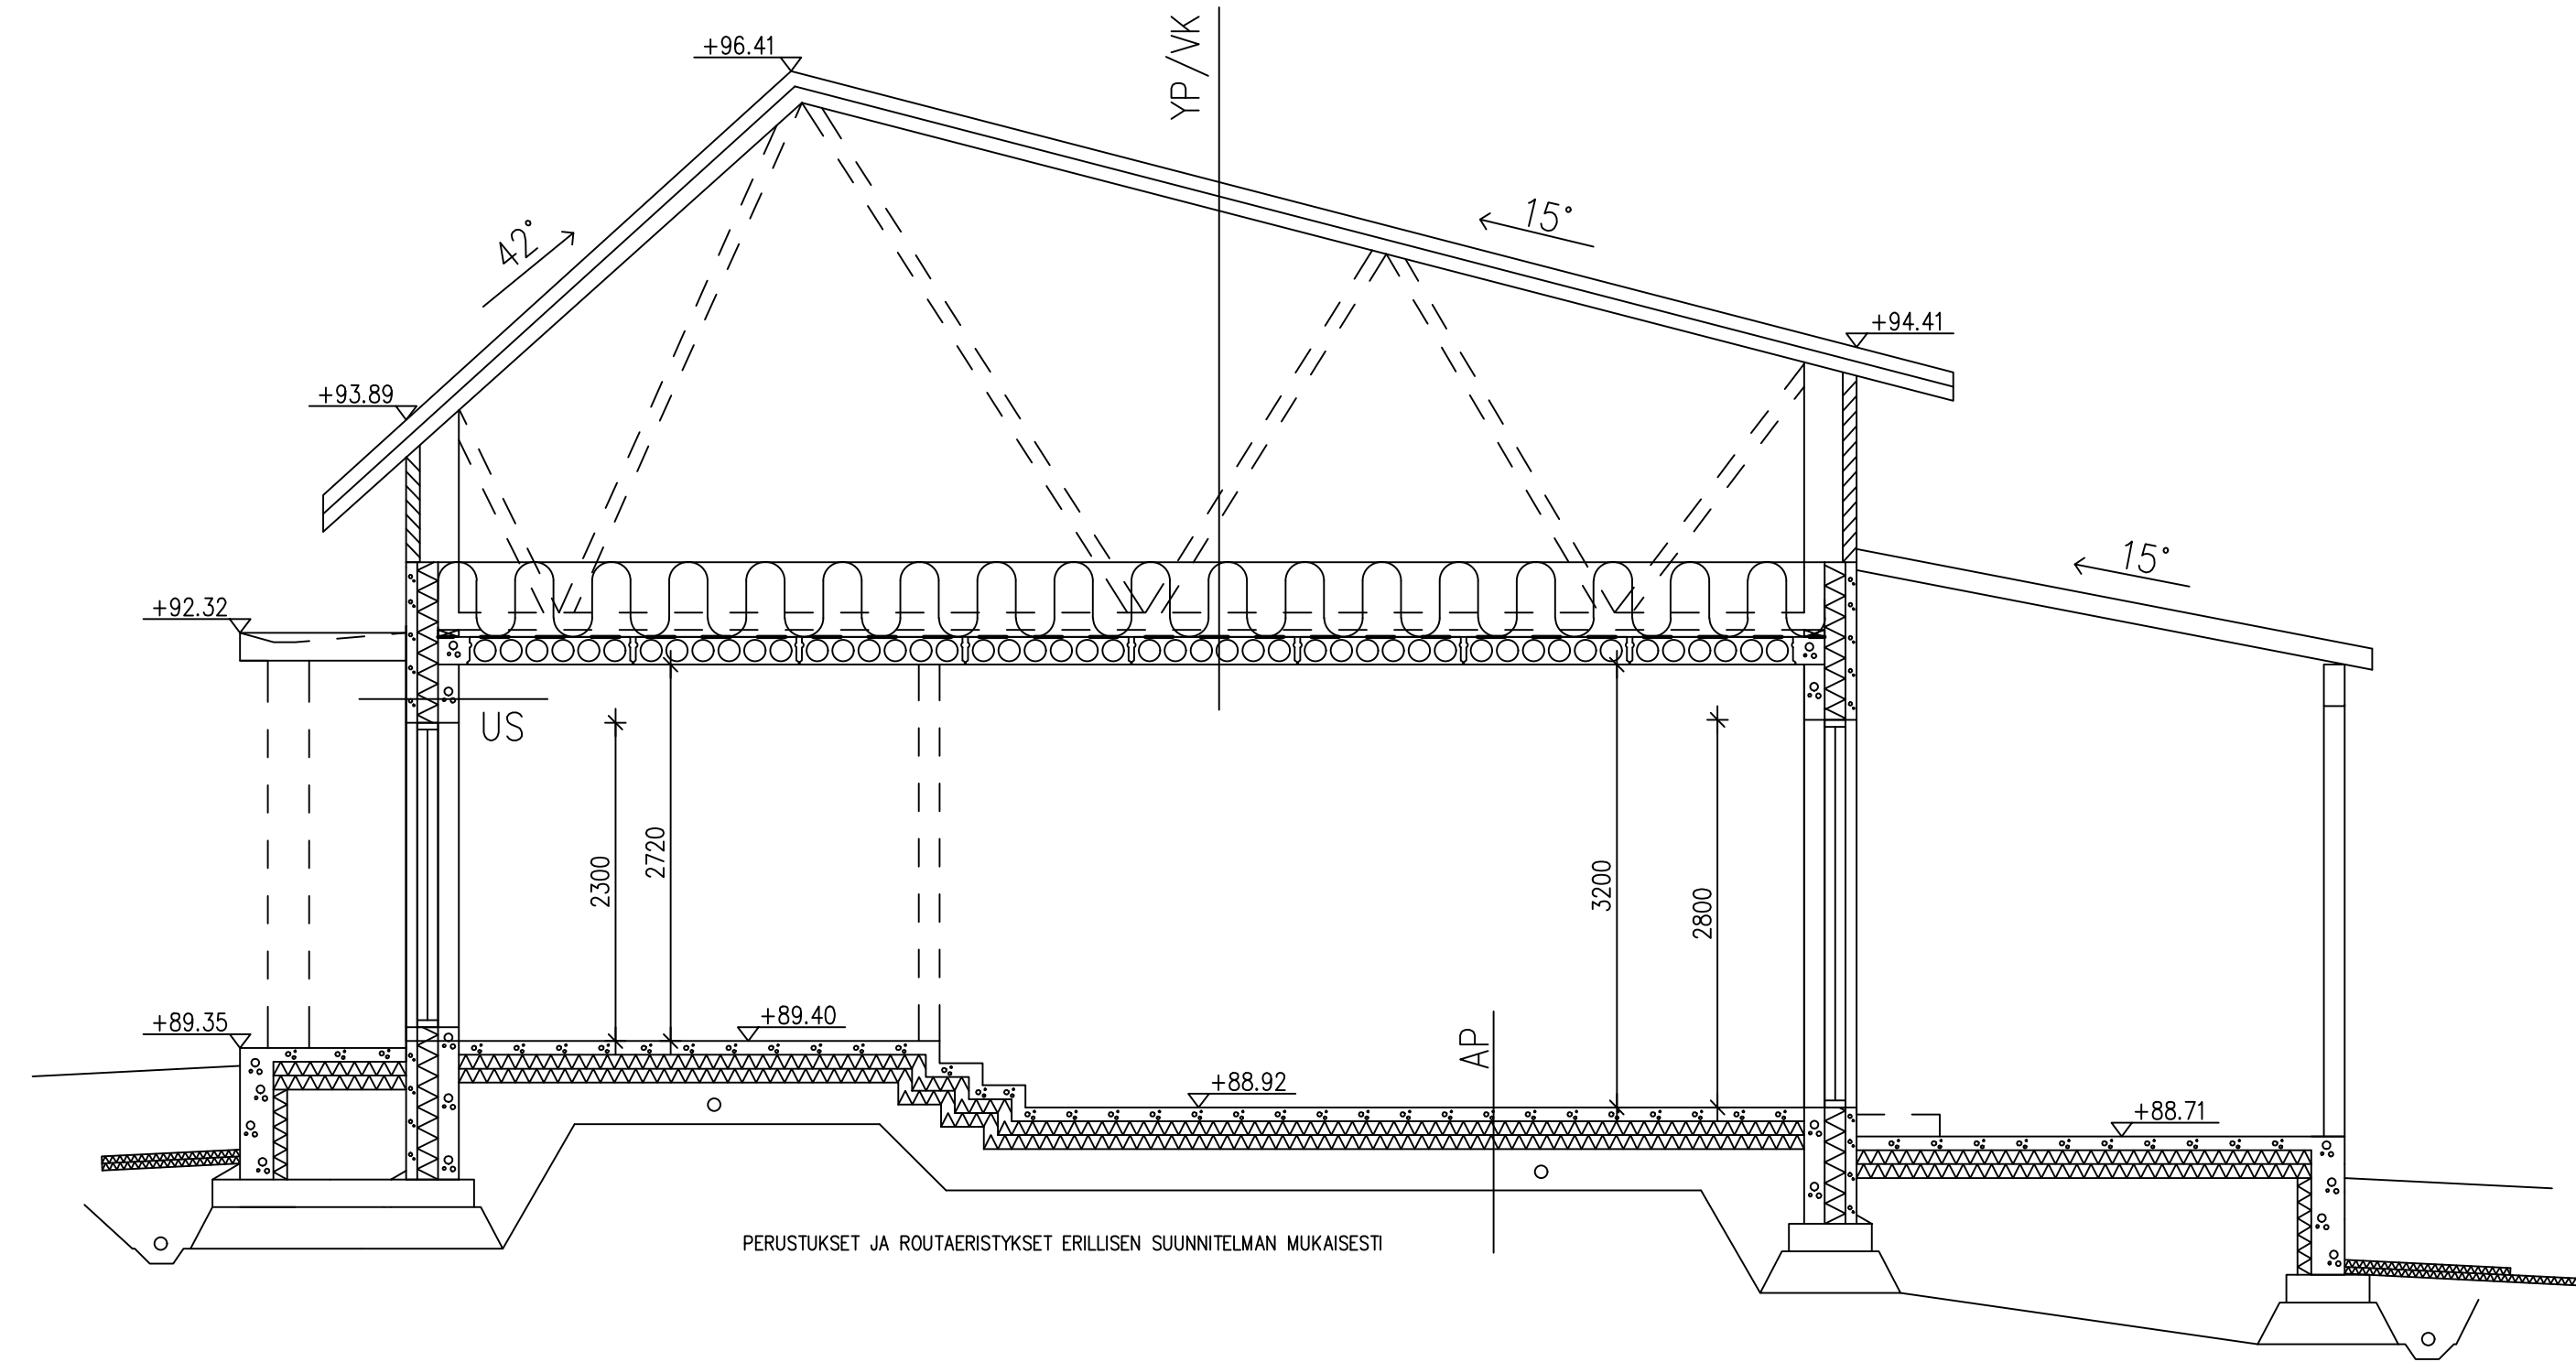

## YLÄPOHJA JA VESIKATTO, $U=0.07 \text{ W/m}^2\text{K}$ :


- PINTA- JA ALUSKERMI
- KATEVANERI 19mm
- KATTORISTIKOT k900
- PUHALLUSVILLA 540mm
- HÖYRYNSULKUKERMI
- ONTELOLAATAT O200
- SISÄVERHOUS/ALASLASKUT

## ULKOSEINÄT $U = 0.15 \text{ W/m}^2\text{K}$ :

- JULKISIVURAPPAUS
- BSW-ELEMENTIN ULKOKUORI 80mm
- BSW-ELEMENTIN POLYURETAANIERISTE 160mm
- BSW-ELEMENTIN SISÄKUORI 150mm
- PINTAVERHOUS

## ALAPOHJA $U=0.16 \text{ W/m}^2\text{K}$ :

- LATTIAPÄÄLLYSTE
- TERÄSBETONILAATTA 100mm
- XPS-ERISTE 200mm
- TIIVISTETTY SALAOJASORA
- TIIVISTETTY SORA

MUUTOS	PÄIVÄMÄÄRÄ	TEKIJÄ	TEHTY MUUTOS				
Kaupunginosa	Kortteli/Tila	Tontti / Rakennusnumero	Viranomaismerkintöjä varten				
12	2	11					
Rakennustoimenpide	Piirustuslaji	Päivämäärä					
UUDISRAKENNUS	PÄÄPIIRUSTUS	11.03.2026					
Rakennuskohde	Piirustuksen sisältö	Mittakaava					
Omakotitalo Kalliokatu 6 50100 Mikkeli	LEIKKAUS A-A	1:50					
 Sinsto Oy Raatihuoneenkatu 2 A 33 50100 MIKKELI etunimi.sukunimi@sinsto.fi www.sinsto.fi			Suunnittelija	Suunnitteluala	Projektinumero	Piirustusnumero	Muutos
			PP	ARK		2025	
			Tarkastaja	Vastuullinen suunnittelija	Puhelinnumero	Allekirjoitus	
			Suunnittelutiedoston nimi				