



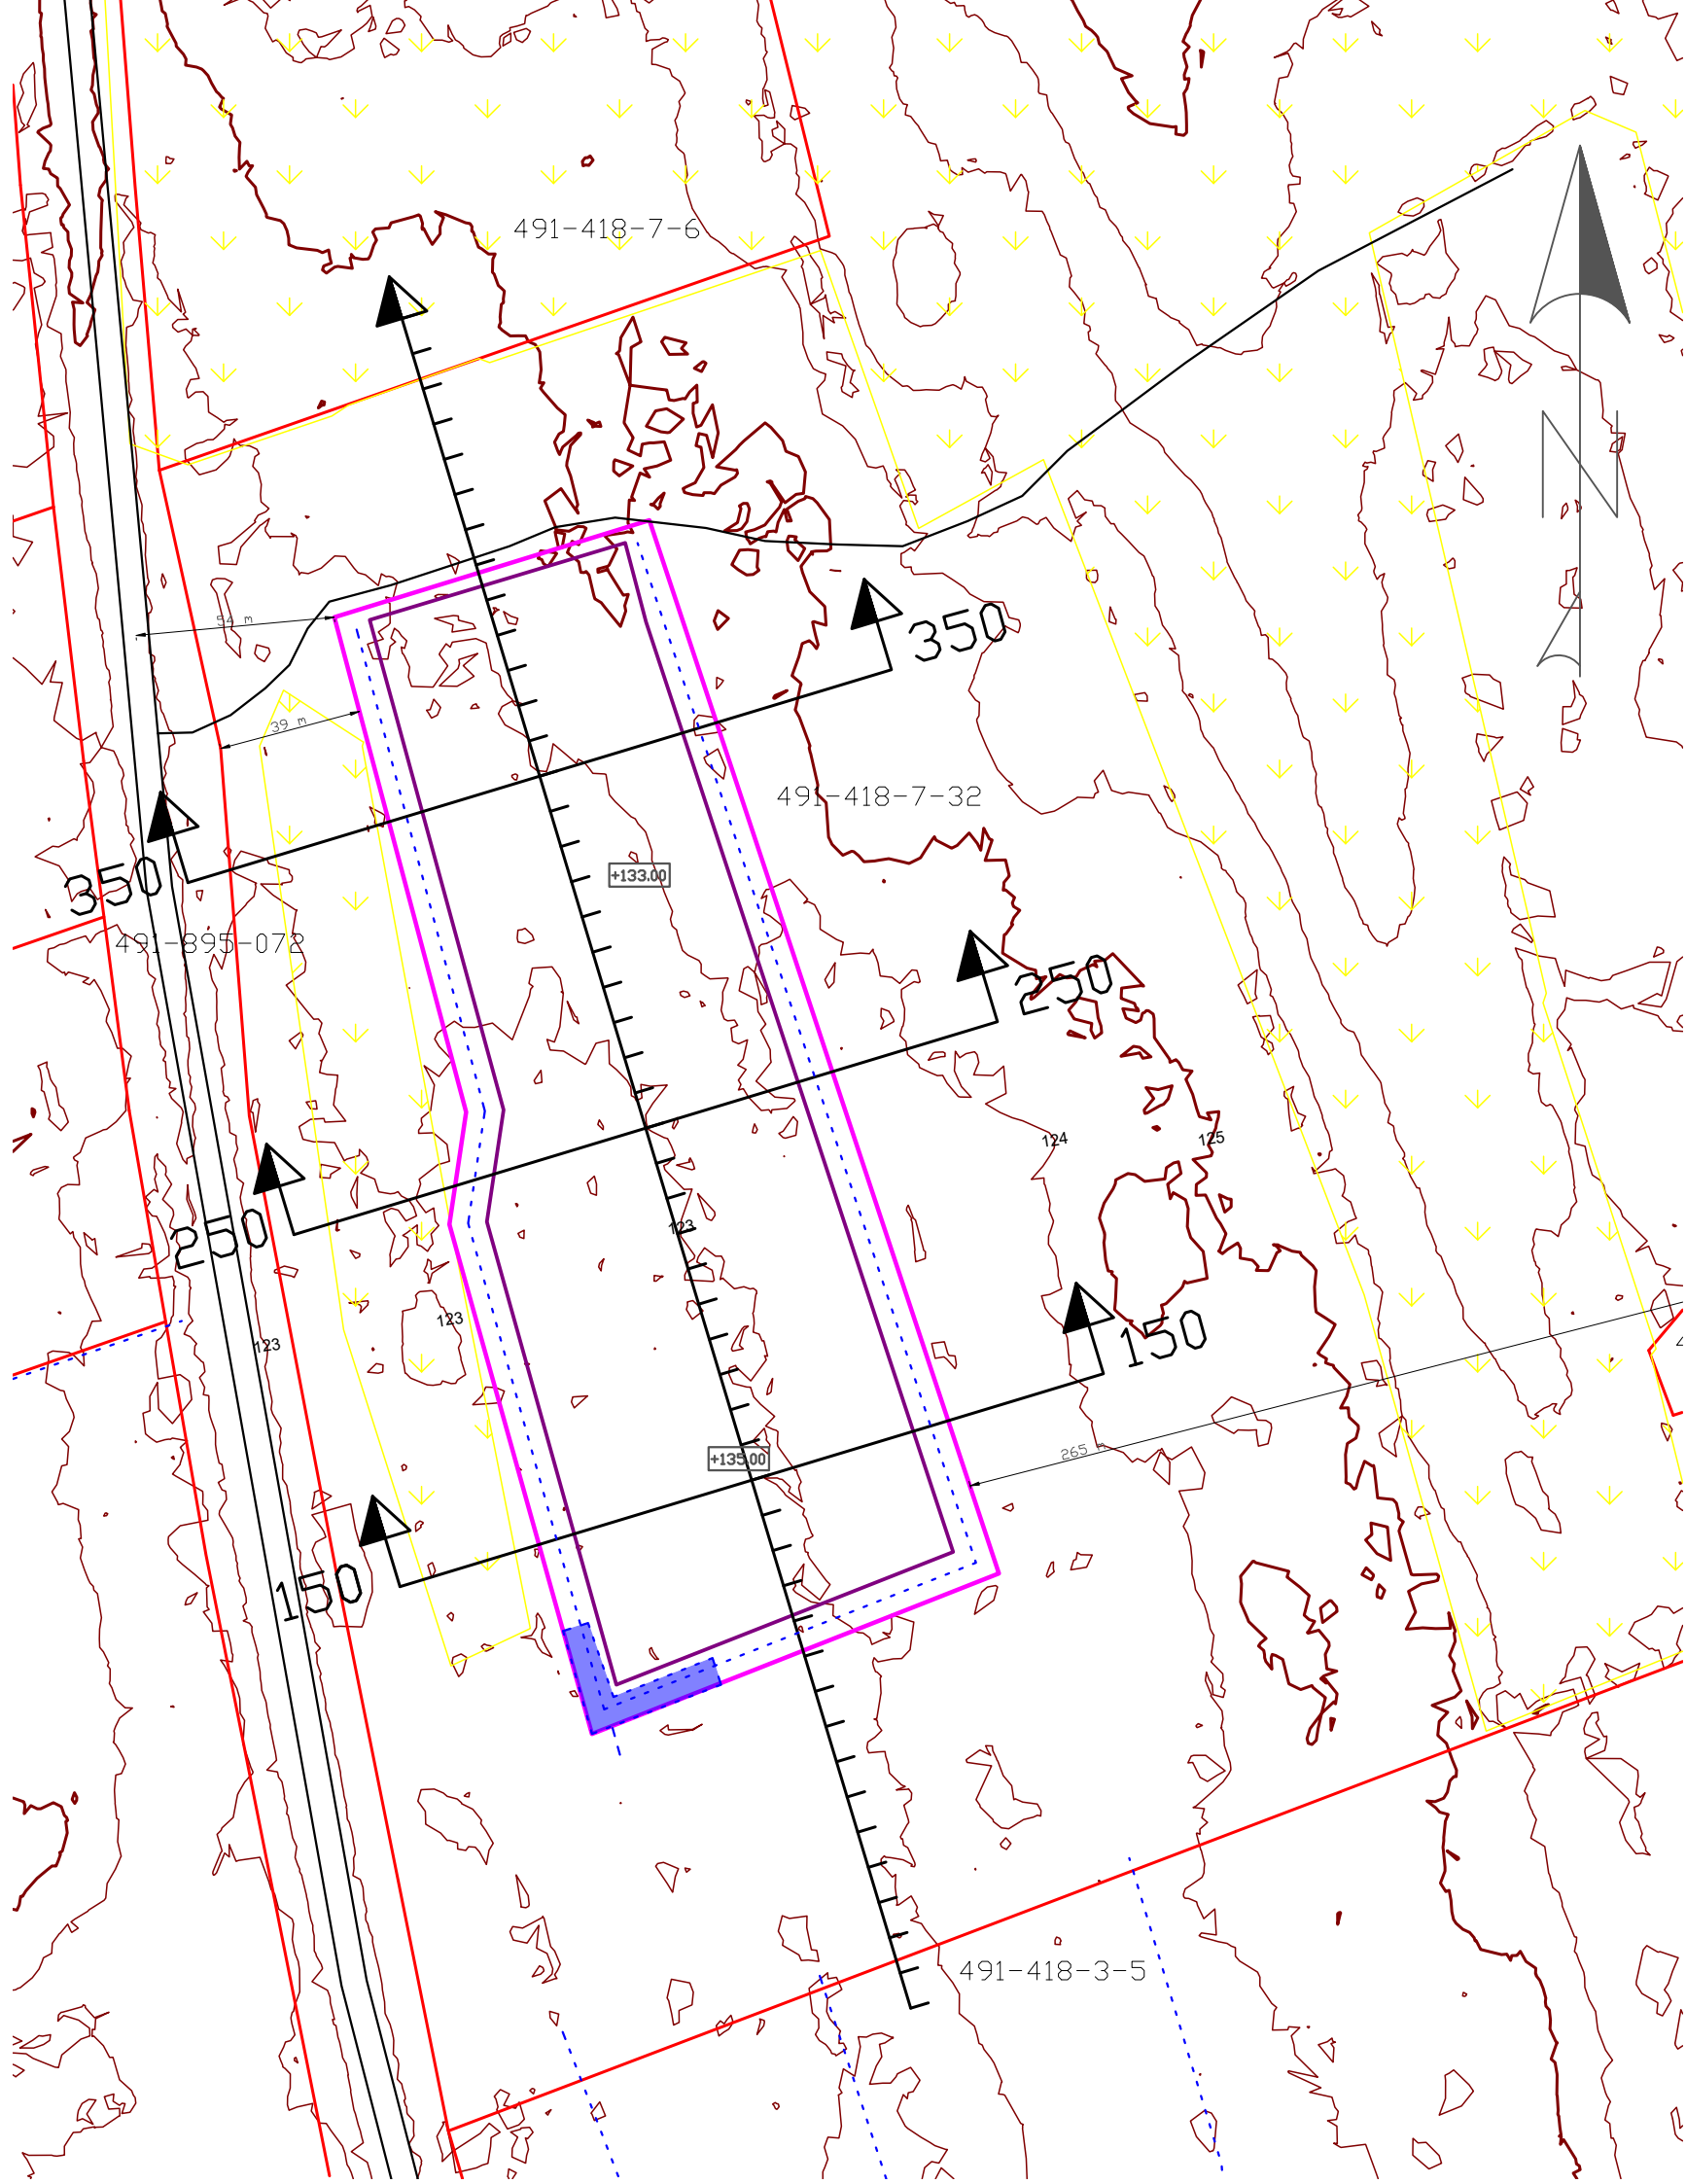


- TILAN RAJA
- SUUNNITELMA-ALUEEN RAJA (PINTA-ALA = 3,2 ha)
- LÄJITYSALUEEN RAJA (PINTA-ALA = 2,5 ha)
- +133.00 TÄYTTÖTASO

TUNN	KPL	MUUTOS	NIMIM	PVM
Kaupunginosa Rämälä		Kortteli/tila	Tontti/n:o	Viranomaisten merkintöjä
Rakennustoimenpide MAA-AINEKSEN VASTAANOTTOALUE		Piirustustaji		
		Mittakaava		
Savon Kuljetus Oy NURMELA 491-418-7-32 Mikkeli		NYKYTILANNEKARTTA ETRS TM35 N2000		1:2000
		Suomen GPS-Mittaus Oy		Tiedosto
		Asevarikontie 15 70800 Kuopio Finland		Suun.ala
Pvm	Piirtäjä	Suunnittelija	Hyväksyjä	Työ n:o
18.8.2026	VHa			Piirustusnumero
				1
				Muutos

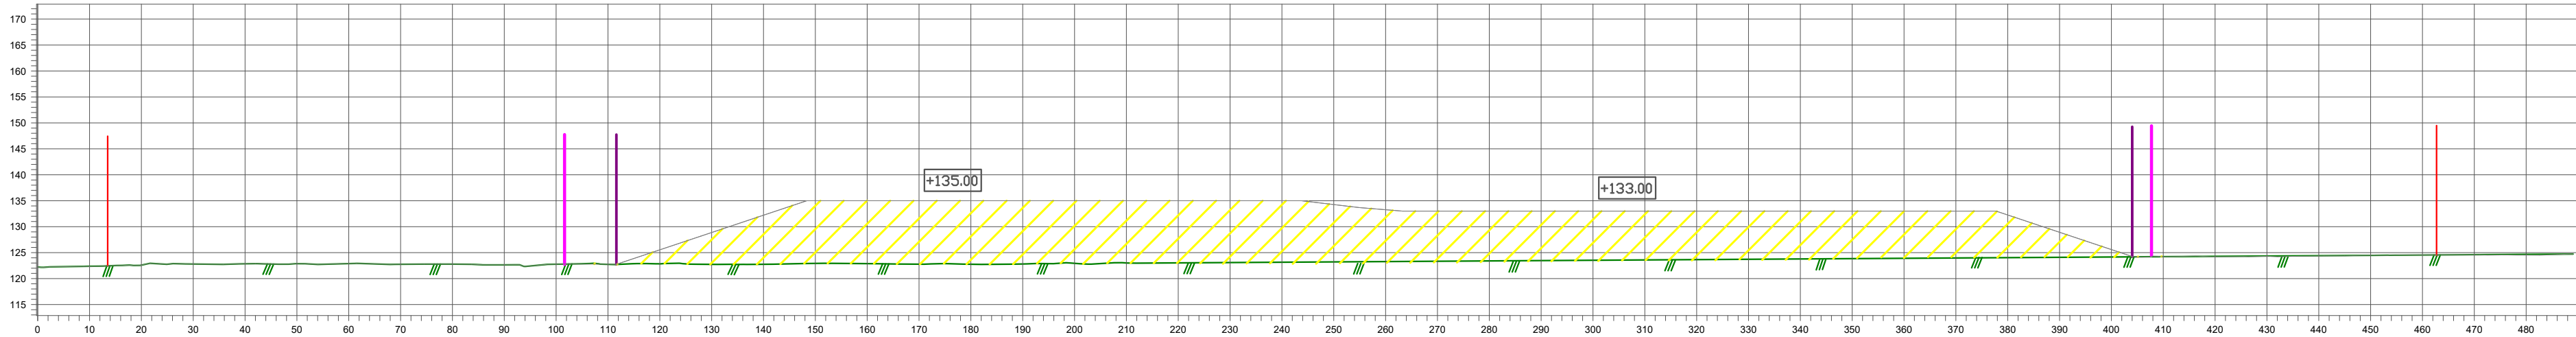


- TILAN RAJA
- SUUNNITELMA-ALUE
- LÄJITYSALUE
- +133.00 TÄYTTÖTASO
- MAANPINTA
- TÄYTTÖPINTA
- LEIKKAUS


150.00

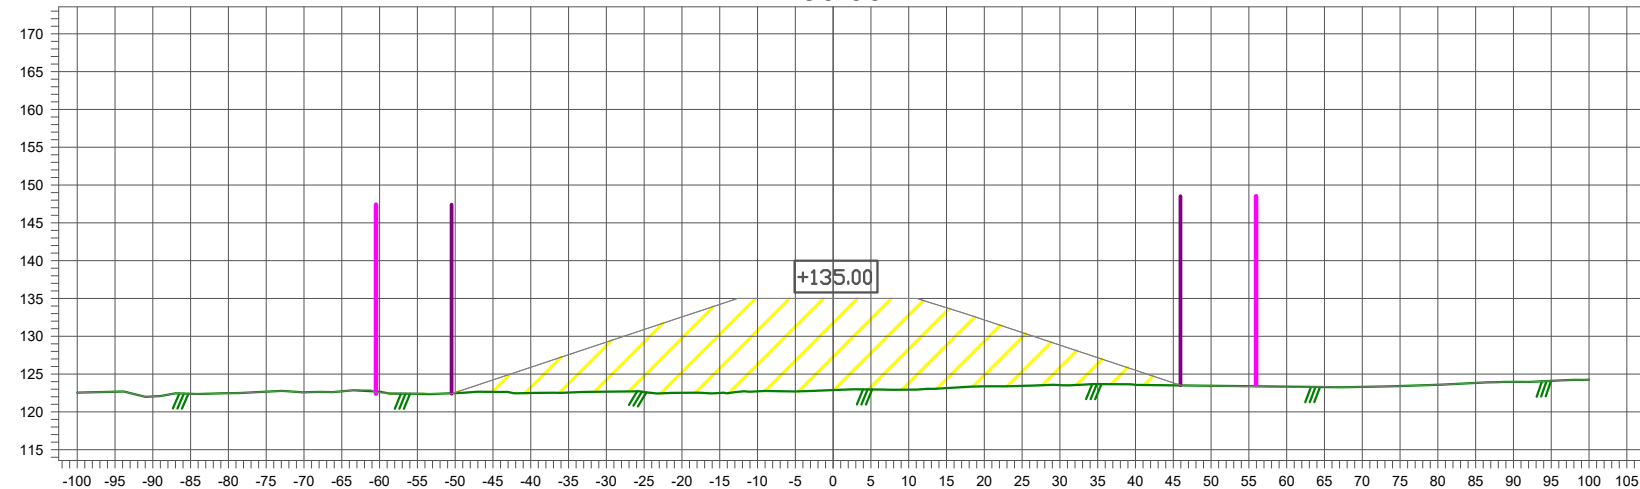


350.00

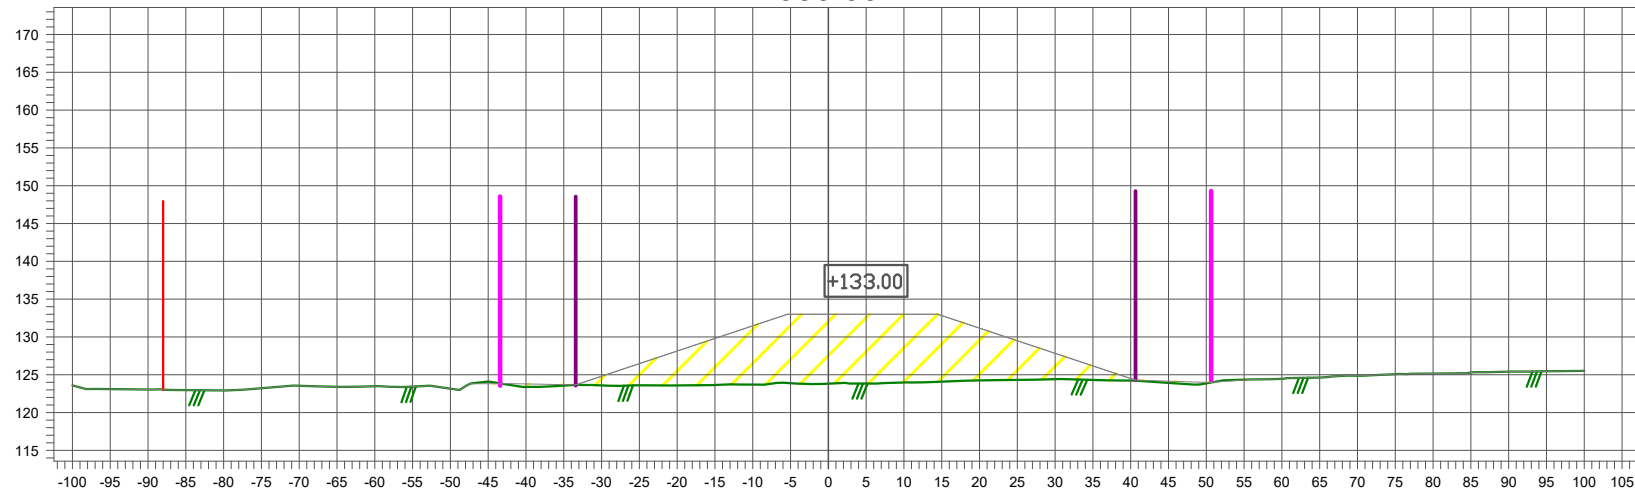

250.00

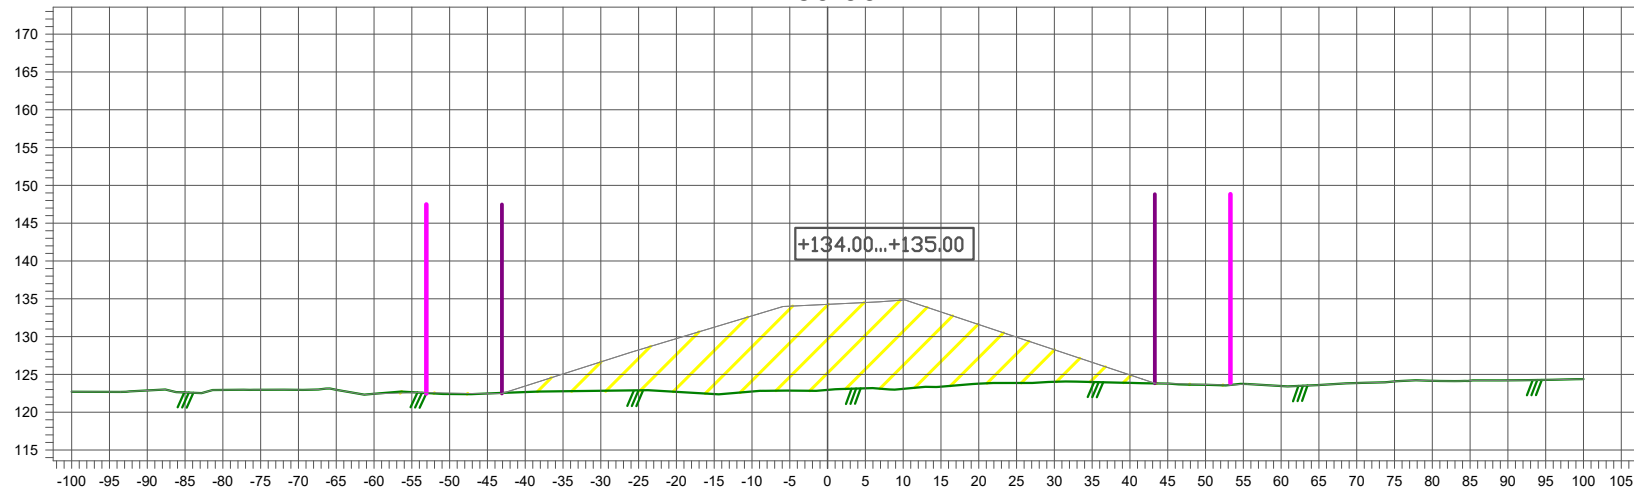

TUNN	KPL	MUUTOS	NIMIM		PVM
Kaupunginosa		Kortteli/tila	Tontti/n:o	Viranomaisten merkintöjä	
Rämälä					
Rakennustoimenpide		MAA-AINEKSEN VASTAANOTTOALUE		Piirustuslaji	
				Mittakaava	
Savon Kuljetus Oy		LEIKKAUSPIIRUSTUKSET		1:1000	
NURMELA		N2000			
491-418-7-32					
Mikkeli					
		Suomen GPS-Mittaus Oy		Tiedosto	
		Asevarikontie 15 70800 Kuopio Finland		Suun.ala	
Pvm		Piirtäjä	Suunnittelija	Hyväksyjä	
18.8.2026		VHa			
				2	

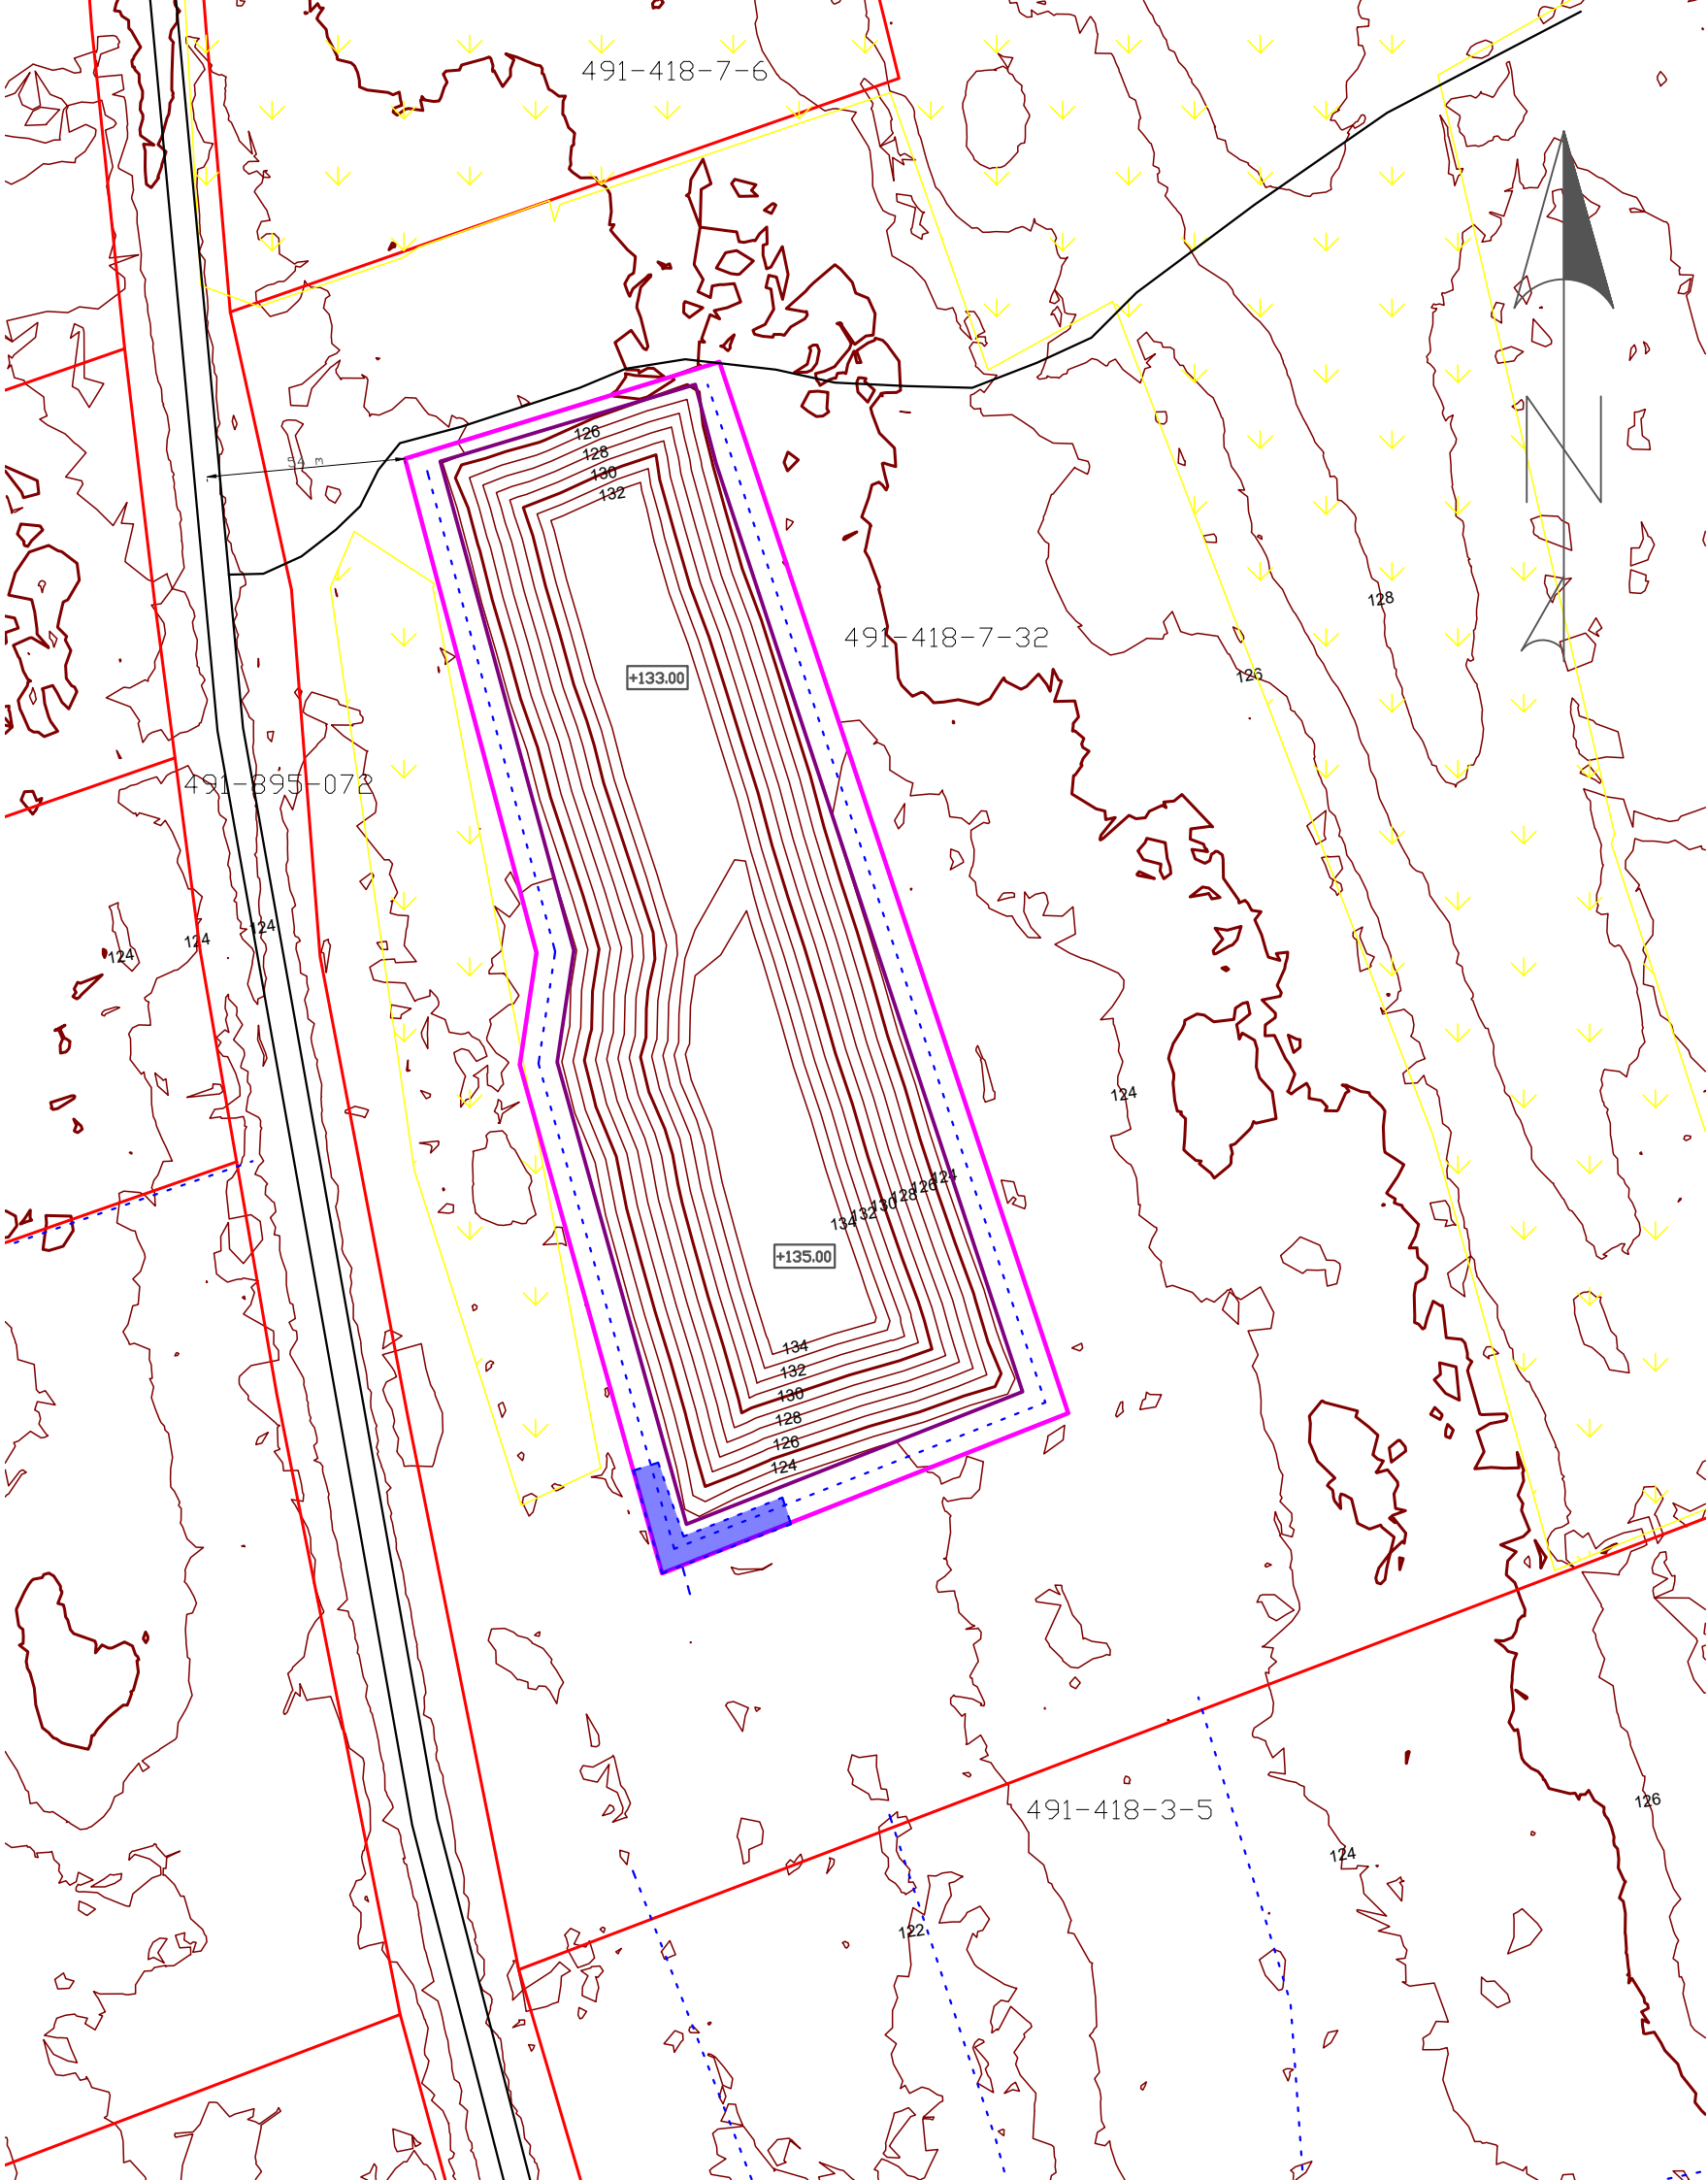

- TILAN RAJA
- SUUNNITELMA-ALUEEN RAJA (PINTA-ALA = 3,2 ha)
- LÄJITYSALUEEN RAJA (PINTA-ALA = 2,5 ha)
- +133.00

TÄYTTÖTASO

TUNN	KPL	MUUTOS	NIMIM		PVM
Kaupunginosa		Kortteli/tila	Tontti/n:o	Viranomaisten merkintöjä	
Rämälä					
Rakennustoimenpide		MAA-AINEKSEN VASTAANOTTOALUE		Piirustuslaji	
				Mittakaava	
Savon Kuljetus Oy		NURMELA		MAISEMOINTIKARTTA	1:2000
491-418-7-32		Mikkeli		ETRS TM35	
				N2000	
				Tiedosto	Suun.ala
				Työ n:o	Piirustusnumero
				Muutos	
				3	
Pvm	Piirtäjä	Suunnittelija	Hyväksyjä		
18.8.2026	VHa				