


AUTOKATOS

Kerrosala 17 m²
Tilavuus 30 m³

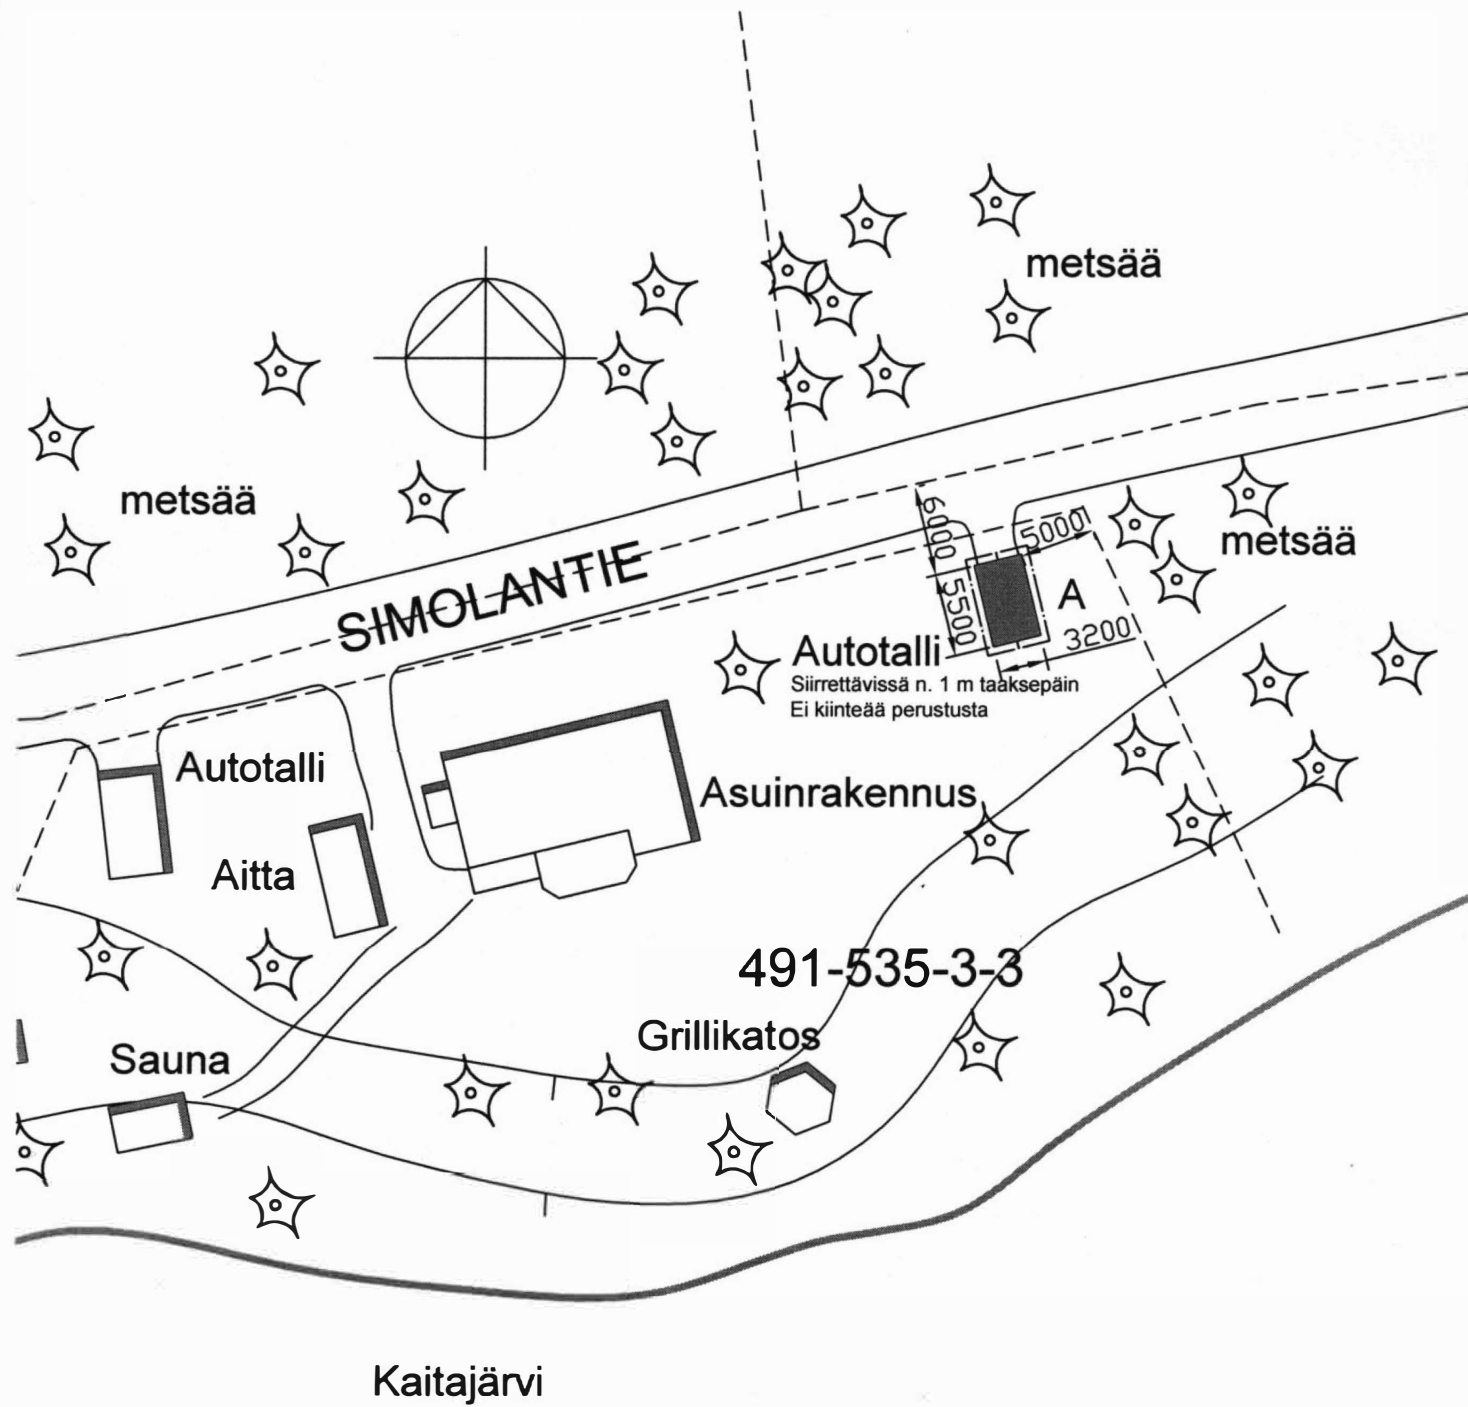

HYLÄTTY 28.02.2023
23-0066-A
§ 67
Mikkelin kaupungin rakennusvalvonta
LP-491-2022-02553
www.lupapiste.fi

RISTIINA 491-535-3-3	
UUDISRAKENNUS	PÄÄPIIRUSTUS 1 (4)
AUTOTALLI SIMOLANTIE 44 52300 RISTIINA 4.1.2023	ASEMAPIIRROS 1:500
MÄNTYHARJU Esko Saarinen	