


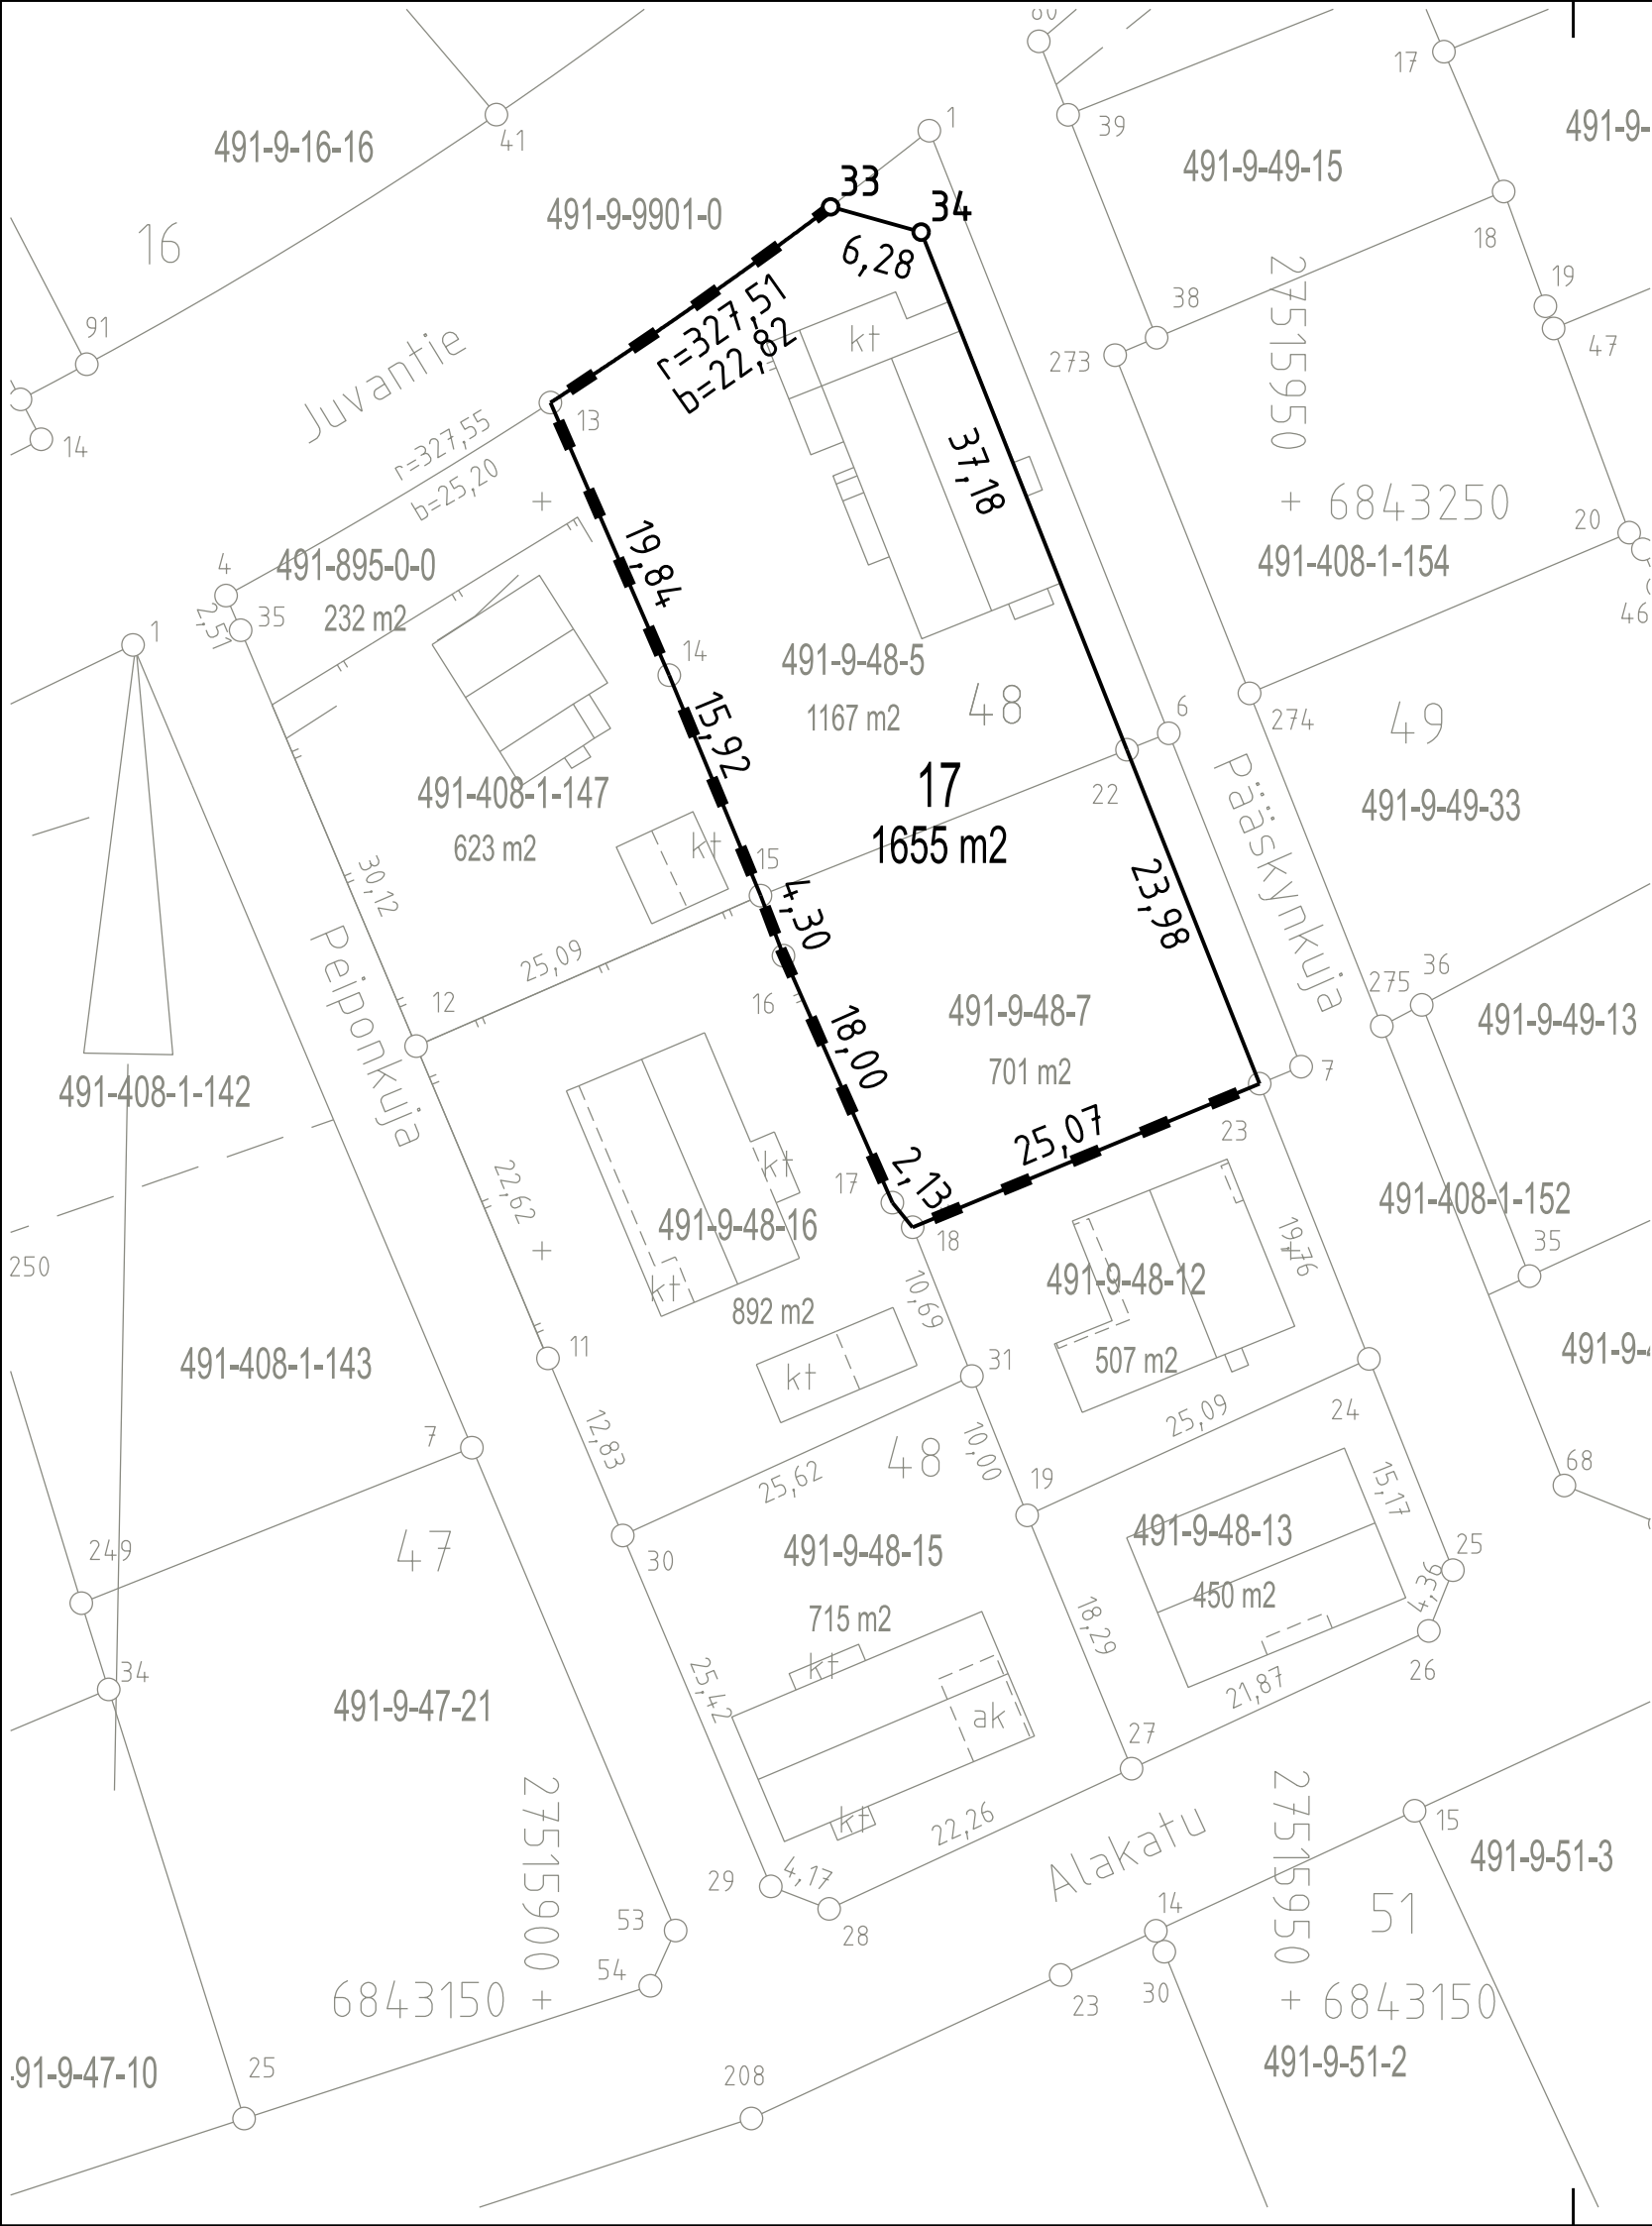

TONTTIEN MUODOSTUMINEN			
TONTIT	P-ALA (m2)	OSAP-ALA (m2)	KIINTEISTÖ
491-9-48-17	1655	1026 629	491-9-48-5 491-9-48-7

Tonttijakokartalla on esitetty aikaisempien ja edelleen voimassa olevien tonttijakojen mukaiset tontit sekä aiemmat ja edelleen voimassa olevat tonttijaot

Tontit 12 ja 13
Tonttijako 15.7.1968
Asemakaava 14.10.1991/665

Tontit 15 ja 16
Tonttijako 6.9.2001
Asemakaava 14.10.1991/665
Tontit ovat rekisterissä

491-9-48-4
tonttijako 19.2.1959
Asemakaava 14.10.1991/665

KOORDINAATTILUETTELO

N:o	P	I
13	6843256.595	27515900.569
14	6843238.405	27515908.497
15	6843223.699	27515914.593
16	6843219.682	27515916.134
17	6843203.208	27515923.398
18	6843201.563	27515924.749
22	6843233.425	27515939.058
23	6843211.140	27515947.916
33	6843269.658	27515919.274
34	6843267.975	27515925.322

TONTTIJAON MUUTOS:	9-48/5	1:500	MIKKELI
Kaupunginosa:	9 LÄHEMÄKI	Kortteli: 48	Tontti: 17
Asemakaava:	665 / 4.3.1991		
Edellinen tonttijako:	9-48/2 19.2.1959		
Pohjakartan hyväksyjä tonttijaon laati:	paikkatietopäällikkö Reeta Löppönen		
Viranhaltijapäätös:		Nähtävillä:	
Paikkatietopäällikkö on hyväksynyt tonttijaon muutoksen:		Lainvoimainen:	
Päätös:		Todistaa hallintopäällikkö Juha Ruuth:	