


	VANHA OSA	LAAJENNUS	YHTEENSÄ
KERROSALA	29,8 M <sup>2</sup>	61,8 M <sup>2</sup>	91,6 M <sup>2</sup>
HUONEISTOALA	26,0 M <sup>2</sup>	56,8 M <sup>2</sup>	82,8 M <sup>2</sup>
TILAVUUS	77,5 M <sup>3</sup>	179,2 M <sup>3</sup>	256,7 M <sup>3</sup>

SAIMAA

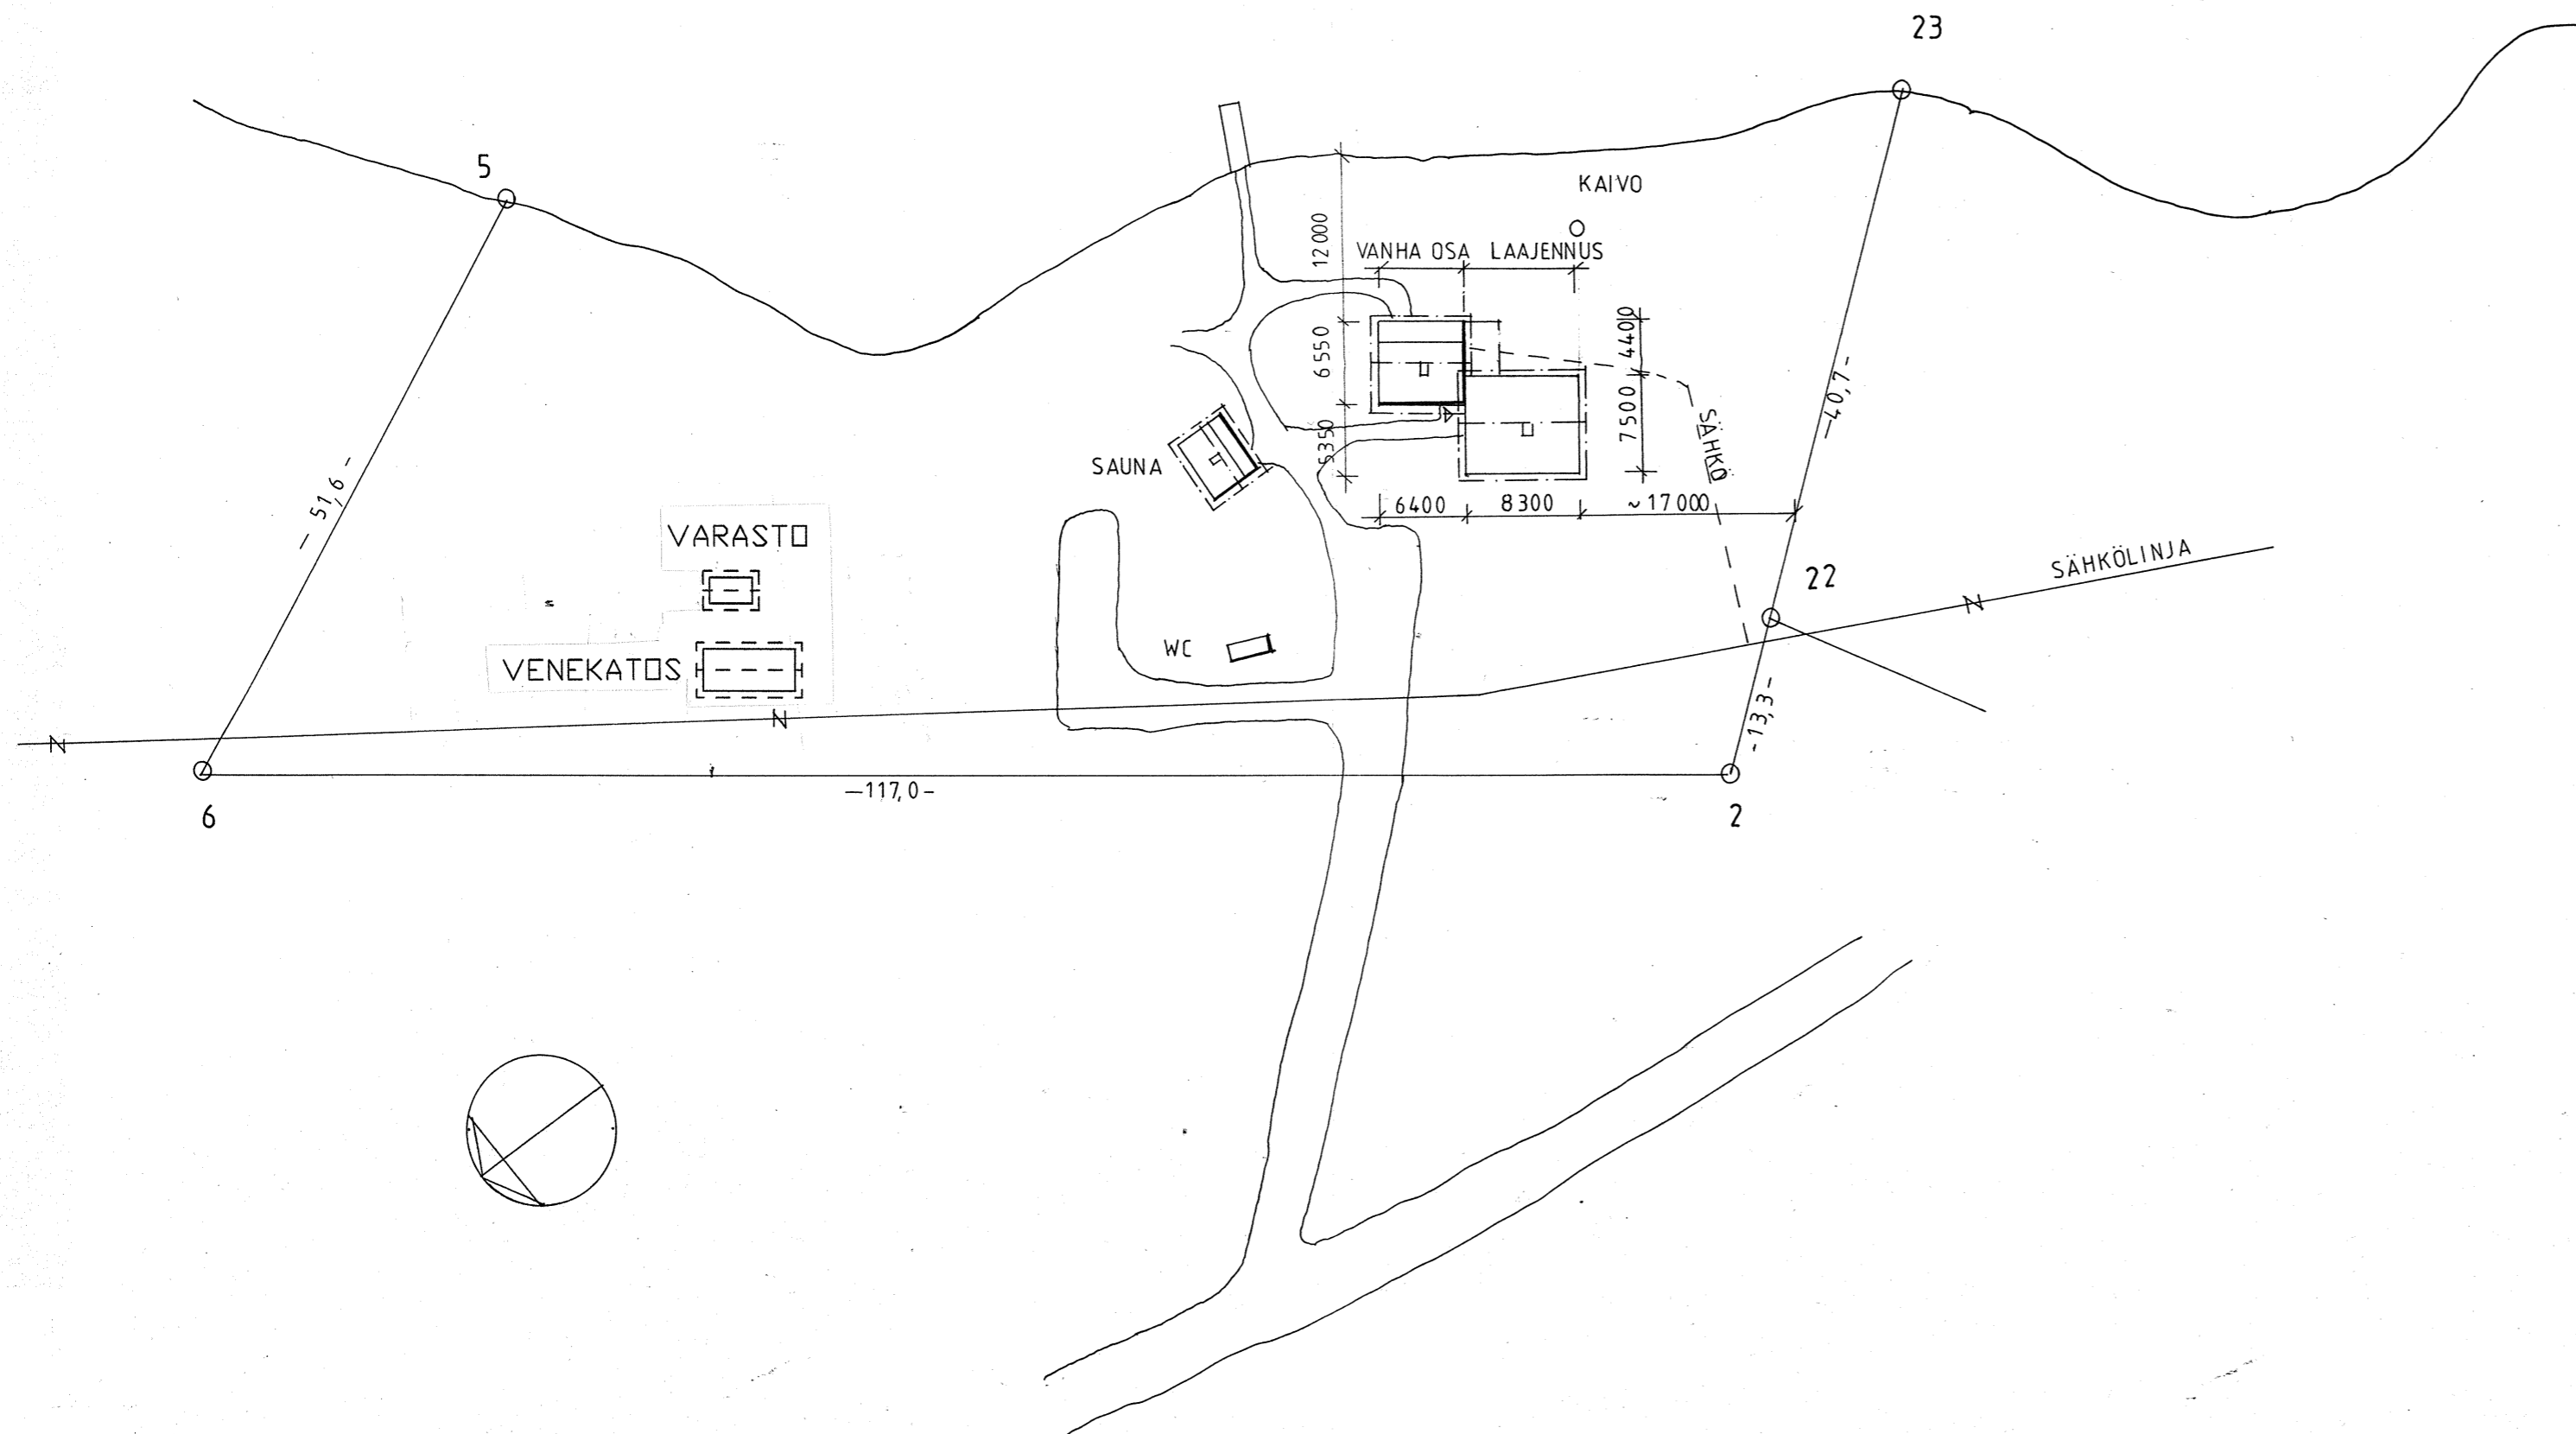

K.O.SA 533	KORTTELI/TILA 1	TONTTI/RN <sup>o</sup> 50	RAKENNUSLUVAN TUNNUS
RAKENNUSOIMENPIDE POIKKEAMINEN			PIIRUSTUSLAJI PÄÄPIIRUSTUS
RAKENNUSKOHTIEN NIMI JA OSOITE Laitialanlahdentie 218 52330 HEIMARI			PIIRUSTUKSEN SISÄLTÖ ASEMAPIIRROS
<b>Rakennustoimisto A.Sipilä</b> Pillistöntie 23 50670 OTAVA puh: 0440-151093 email: rakennustoimisto.sipila@gmail.com Piirtäjä: Arto Sipilä RI (amk)			SUUN.ALA ARK PÄIVÄYS 16.7.2024
			TYÖ No 108-2024 YHT.HENK. Arto Sipilä 0440-151093
			JUOKS.No MITTAKAAVAT 1:500
			MUUTOS