
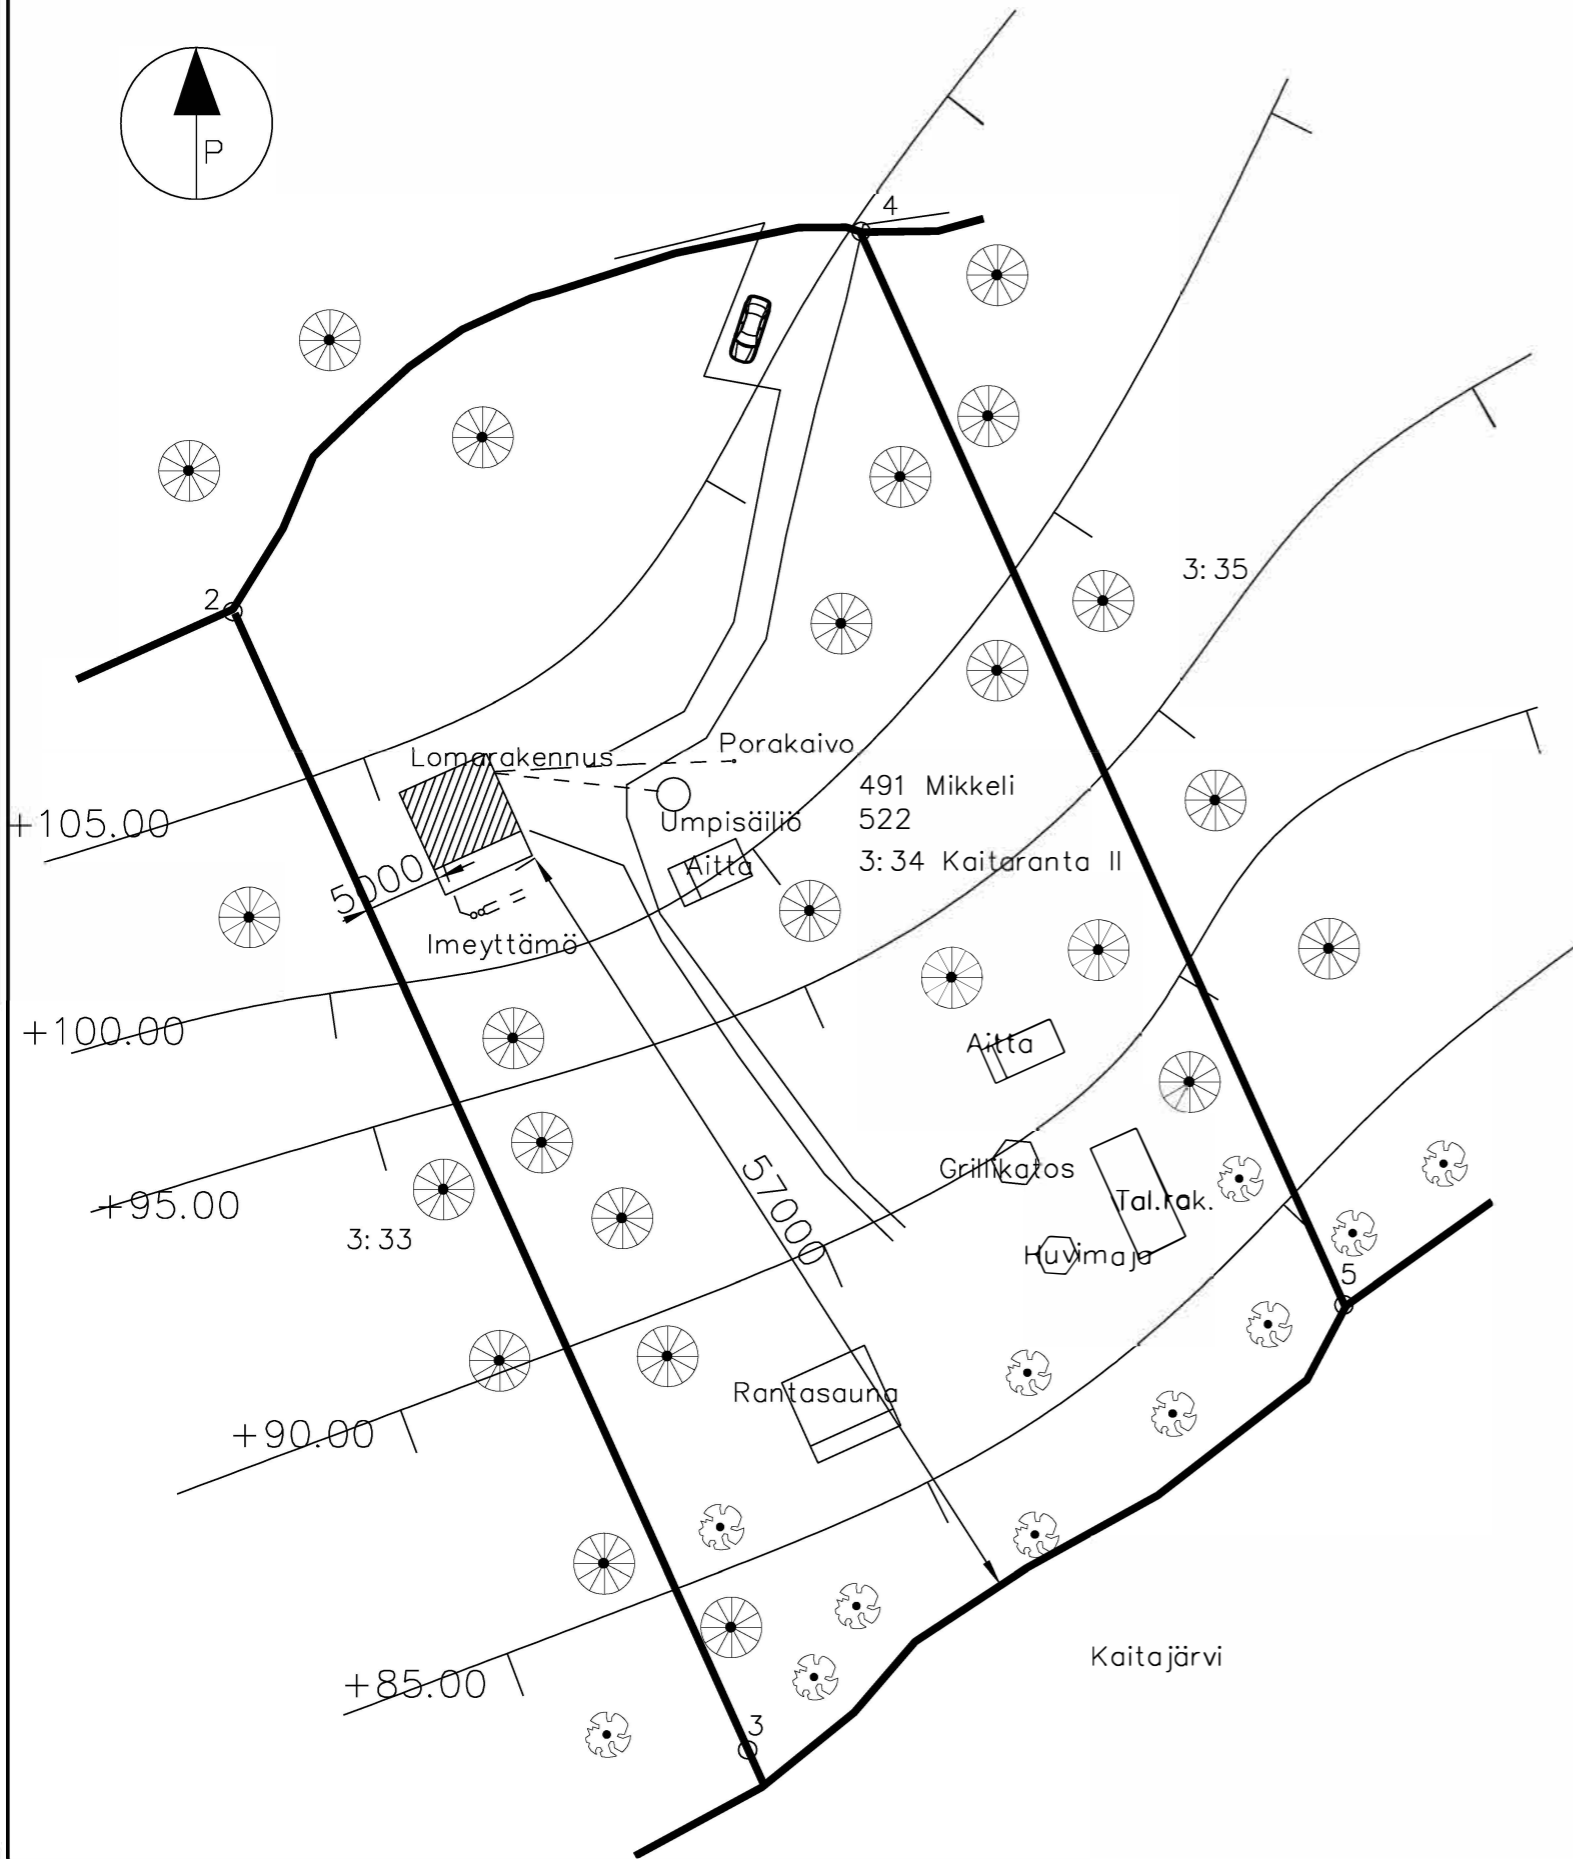


Lupa- ja valvontajaosto 25.11.2021 Liite 3 § 28

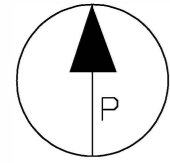

**Hyväksytty 10.12.2019**  
**19-0715-A**  
**§ 720**  
**Mikkelin kaupungin rakennusvalvonta**  
**LP-491-2019-02690**  
**www.lupapiste.fi**

TUNN.	LUKUM.	MUUTOS	NIMM. PVM	
Kaupunginosa/Kylä	Kortteli/Tila	Tontti/Rno	Viranomaisten merkintöjä	
522	Kaitaranta	113:34		
Rakennuksen numero/Rakennusten numerot/Rakennustunnus/Rakennustunnukset				
Rakennustoimenpide	Piirustuslaji	Juokseva no		
Uudisrakennus	Pääpiirustus			
Rakennuskohde	Piirustuksen sisältö	Mittakaava		
Lomarakenus	Asemapiirustus	1:500		
52420 Pellosniemi				
Suunnittelijan yhteystiedot: yritys, osoite ja puhelinnumero	Työnumero	Piirustuksen tunnus	Muutos	
Vastuullinen suunnittelija: nimi, tutkinto, allekirjoitus ja päivöys	Suunnitteluala	Tiedosto		
Kari Paasonen	28.10.2019	ARK		