


V/s

sa
120

LOTJASAARENPUISTO

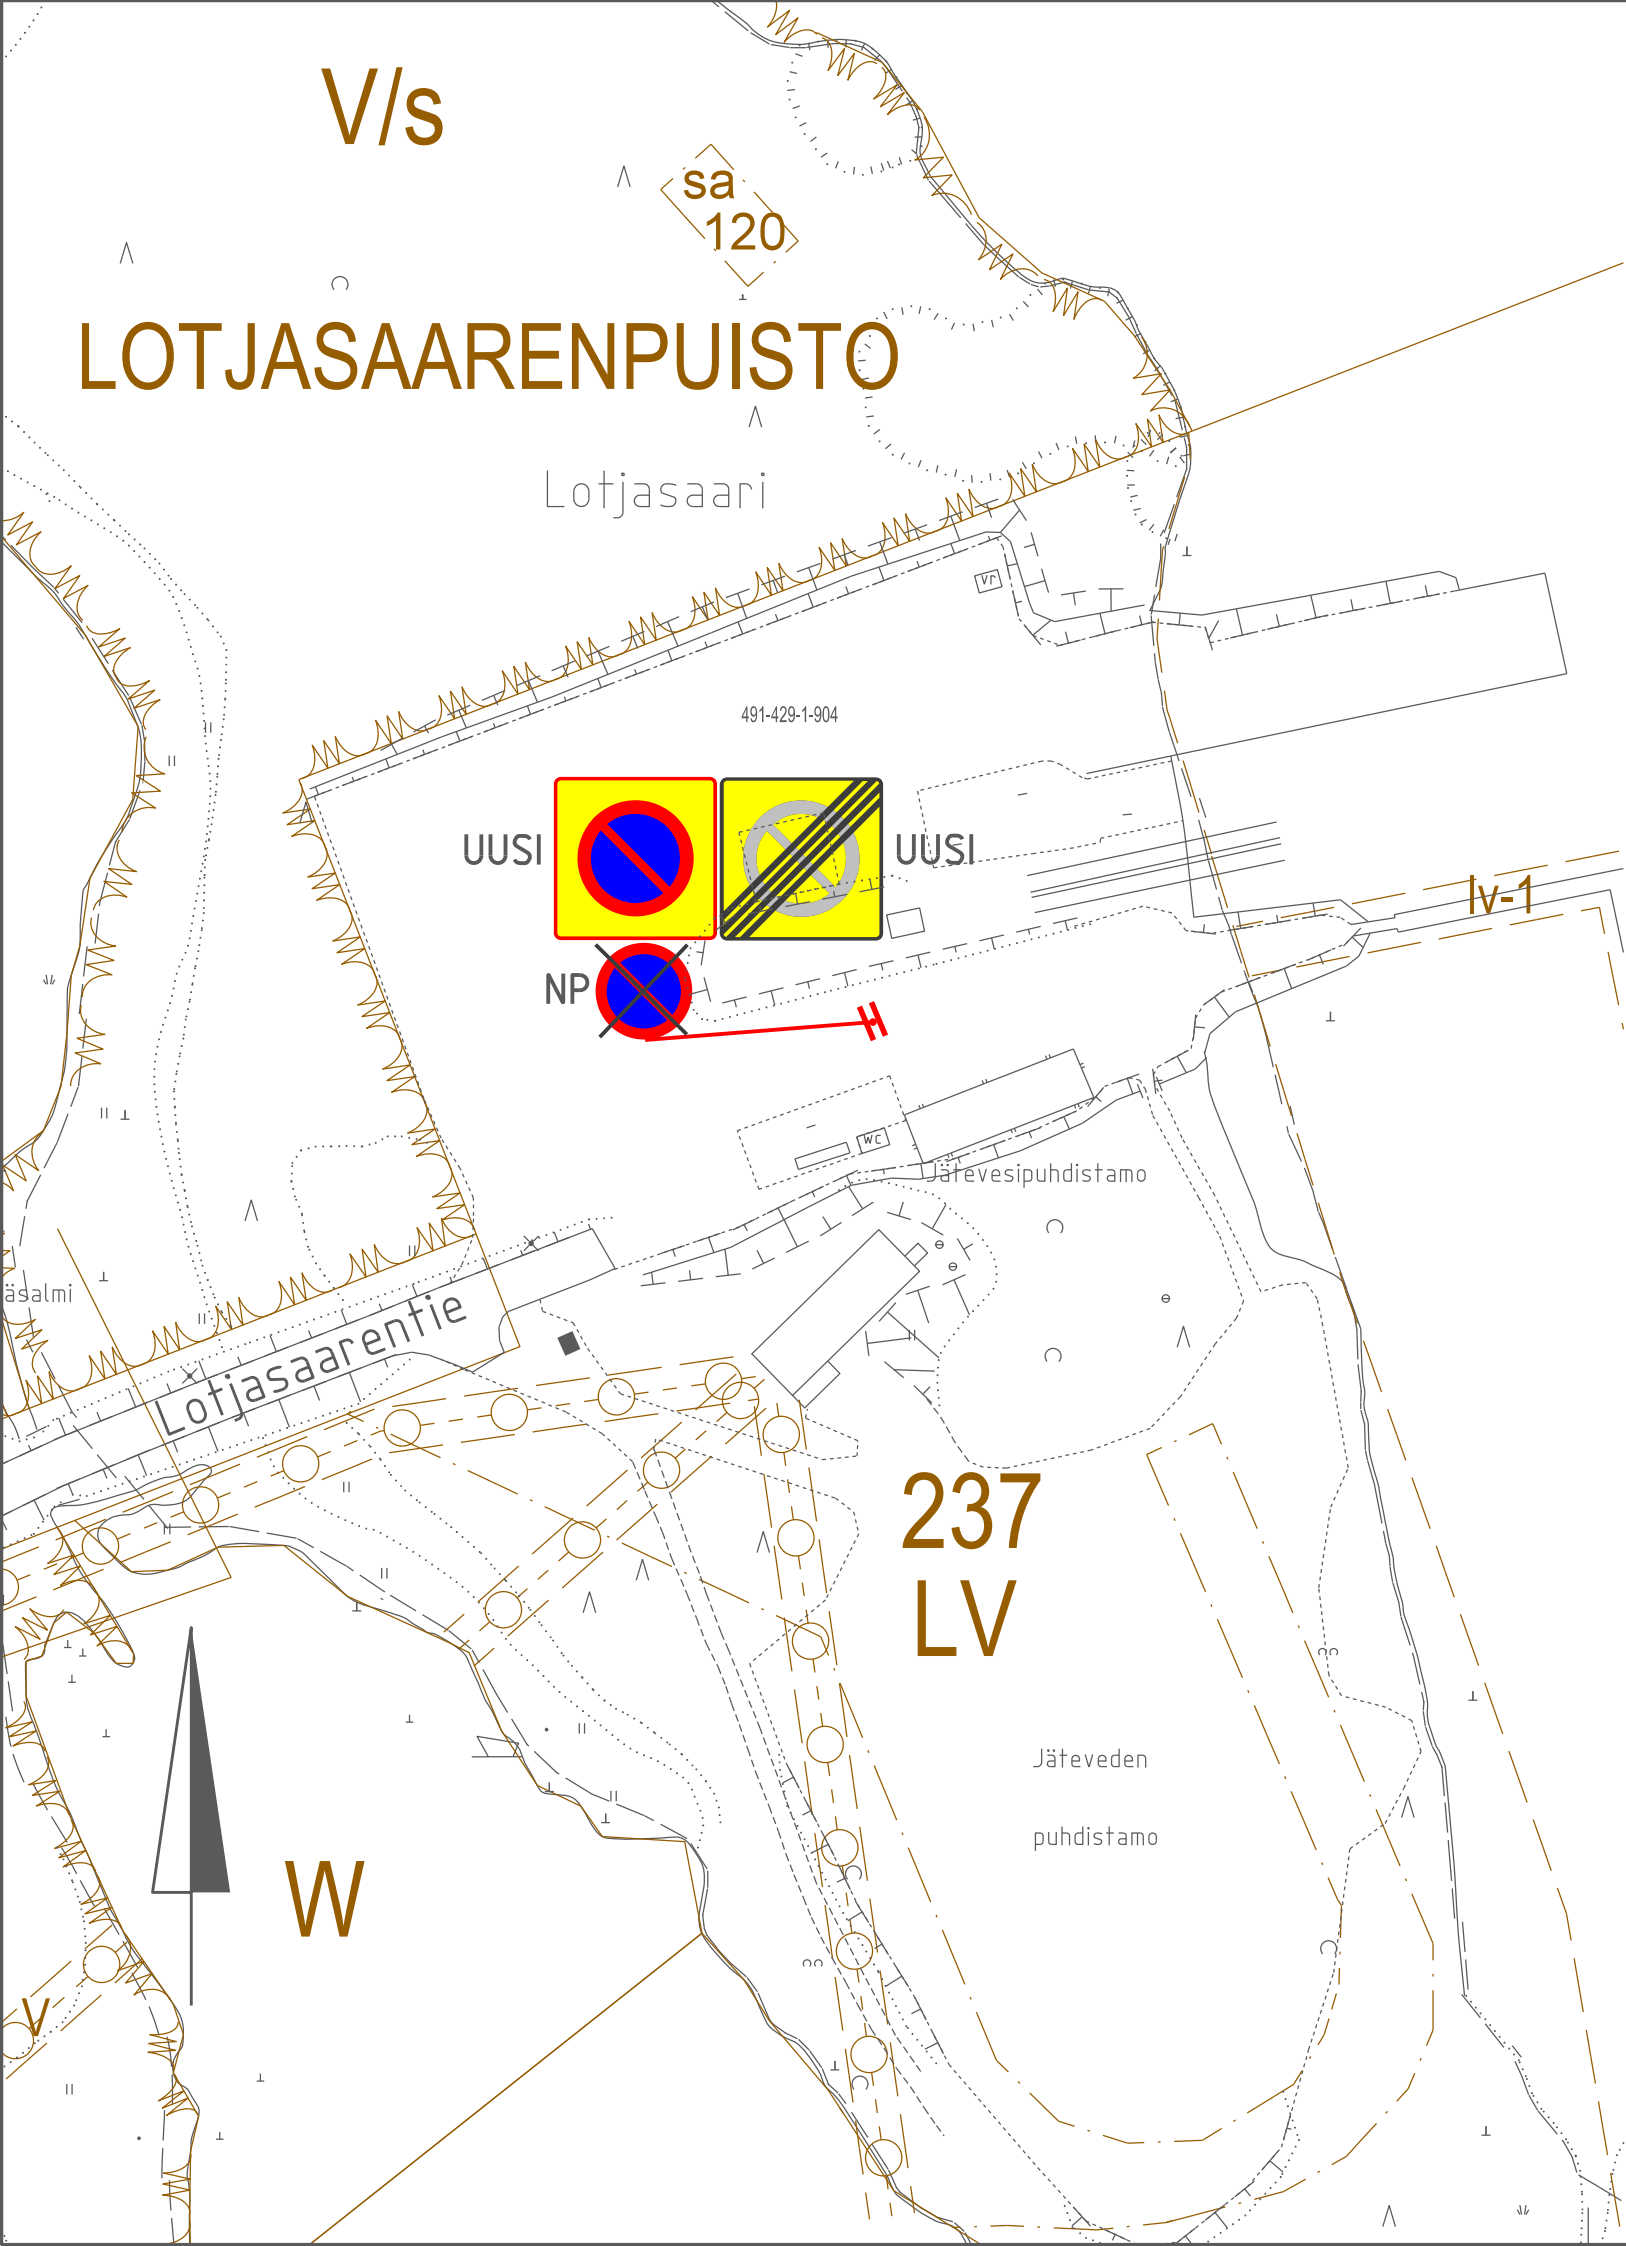

UUDET LIIKENNEMERKIT:

Liikennemerkin			merkin koko suuri/norm/pieni	lisätietoja
tunnus	nro	kpl	nimi	
C39	1		Pysäköintikieltoalue	pieni
C40	1		Pysäköintikieltoalue päättyy	pieni

N = nykyinen merkki
NP = nykyisen merkin poisto

Merkki	Muutos		Pv	Suunn.	Tark.
Piir.nimi LOT JASAARI LIIKENTENOHAUSSUUNNITELMA				Piir.nro 16315	
Piir.laji YHDYSKUNTATEKNIikka				Säilytys MAPPI 4	
Piir.sisältö ASEMAPIIRROS				Suhde 1:1000	
MIKKELIN KAUPUNKI ASUMISEN JA TOIMINTA- YMPÄRISTÖN PALVELUALUE KAUPUNKIYMPÄRISTÖ Maaherrankatu 9-11 50100 Mikkeli puh 015-1941				Laat.pv 16.9.2026	
				Hyv.pv	
Tark.		Suunn. Juha Lehtikanto		Luov.pv	
Hyväks.		Piirt. Ulla Mouhu		Vesilaitos hyv.	