


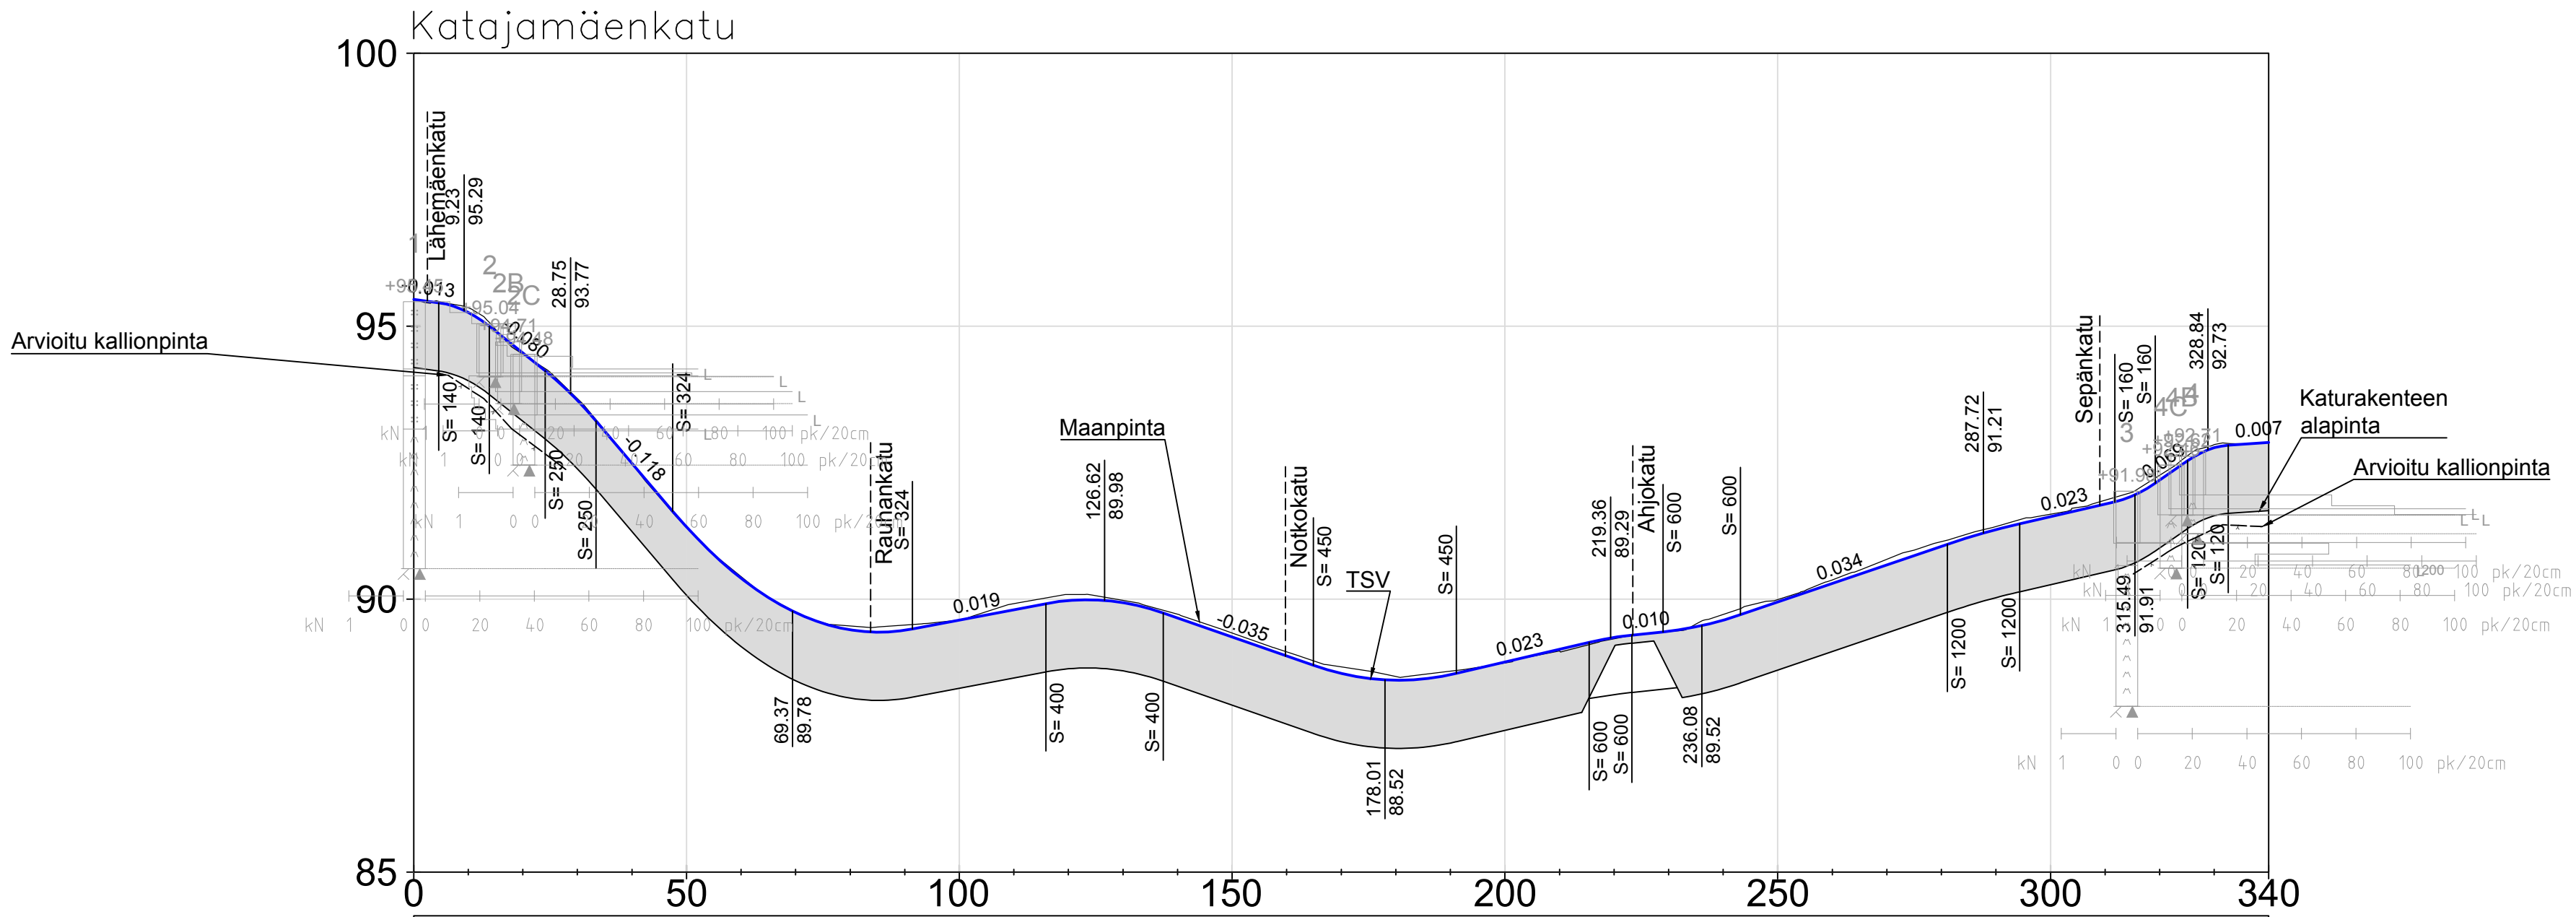

KATULUOKKA	Katuluokka 5	
PÄÄLLYSRAKENNE	5-1250	5-1250

ELEMENTTIENT ARVOT	4.60 -1.34% 4.60	9.25 13.85 S=140	10.23 24.08 7.97% S=250	9.32 33.40 9.32 250	14.08 47.47 -11.76%	43.95 S=324	24.44 1.90%	21.52 S=400	27.53 -3.48%	26.20 S=450	24.33 2.34%	7.83 S=600	14.17 S=600	37.94 3.40%	13.22 S=1200	17.47 2.30%	7.38 S=160	7.45 S=120	11.57 0.71% 344.14																	
MAANPINTA	95.49	95.34	94.49	93.67	92.48	91.31	90.41	89.76	89.51	89.52	89.62	89.92	90.08	89.98	89.72	89.38	89.03	88.76	88.58	88.68	88.83	89.05	89.27	89.40	89.72	89.99	90.35	90.73	91.05	91.33	91.55	91.81	92.27	92.83		
TASAUSVIIVA	95.49	95.25	94.51	93.64	92.49	91.32	90.38	89.75	89.44	89.43	89.62	89.81	89.97	89.94	89.66	89.31	88.96	88.64	88.52	88.61	88.68	88.85	89.08	89.30	89.41	89.61	89.95	90.29	90.63	90.97	91.27	91.51	91.74	92.18	92.77	92.87
KAAREVUUS	248.86										R 450 L 66.07										35.08															
SIVUKALTEVUUS	Q ₀ =0.05 Q _v =-0.05	PL 12 1% / 4.0m	PL 20 Q ₀ =0.03	PL 40 1% / 4.0m	PL 64 Q _v =Q ₀ =-0.03	Q _v =Q ₀ =-0.03										PL 194 1% / 4.0m	PL 205 Q ₀ =-0.018	PL 211 Q _v =0.012	PL 228 1% / 4.0m	PL 235 Q _v =Q ₀ =-0.03	PL 240 1% / 4.0m	PL 245 Q _v =Q ₀ =-0.03	PL 270 1% / 4.0m	PL 294 Q ₀ =-0.03	Q _v =0.03 Q ₀ =-0.03											

Proj.	Maalaus	Pv	Siuna	Tark.
Proj.	KATAJAMÄENKATU			111364-2
Proj.	YHDYSKUNTATEKNIikka		Sisältö	
Proj.			Sisältö	
Proj.	MIKKELIN KAUPUNKI ASUMISEN JA TOIMINTA- YMPÄRISTÖN PALVELUALUE KAUPUNKIYMPÄRISTÖN ELINKAARIPALVELUT Maaherrankatu 9-11 50100 Mikkeli puh. 015-1941		Laatija	31.10.2025
Proj.			Tark.	
Proj.			Laatija	
Proj.			Laatija	

Rakennuskohteen nimi ja osoite		kaup.osa/kylä-kortteli-kiinteistö		Piirustuksen sisältö		Koord./kord./järjestelmä		Mittakaavat			
MIKKELI		PEITSARI		Pituusleikkaus		ETRS-GK27/N2000		1:1000/1:100			
KATAJAMÄENKADUN RAKENNUSSUUNNITELMA				Katajamäenkatu							
Tilaaja		 Kehälammentie 7 67400 Kajaani 020 747 6000 www.sitowise.com		Suunn.ala		Työnumero		Piir.no		Muutos	
Mikkelin kaupunki				TKA		12022646		-30			
Päiväys		Piirtäjä		Suunnittelija		Tarkastaja					
31.10.2025				VTa		AHa					