


MUUTOS

1. RAJALINJAN (91-3) SEKÄ ASUINRAKENNUKSEN (A) TARKEMITTAUS SUORITETTU 03.03.2024

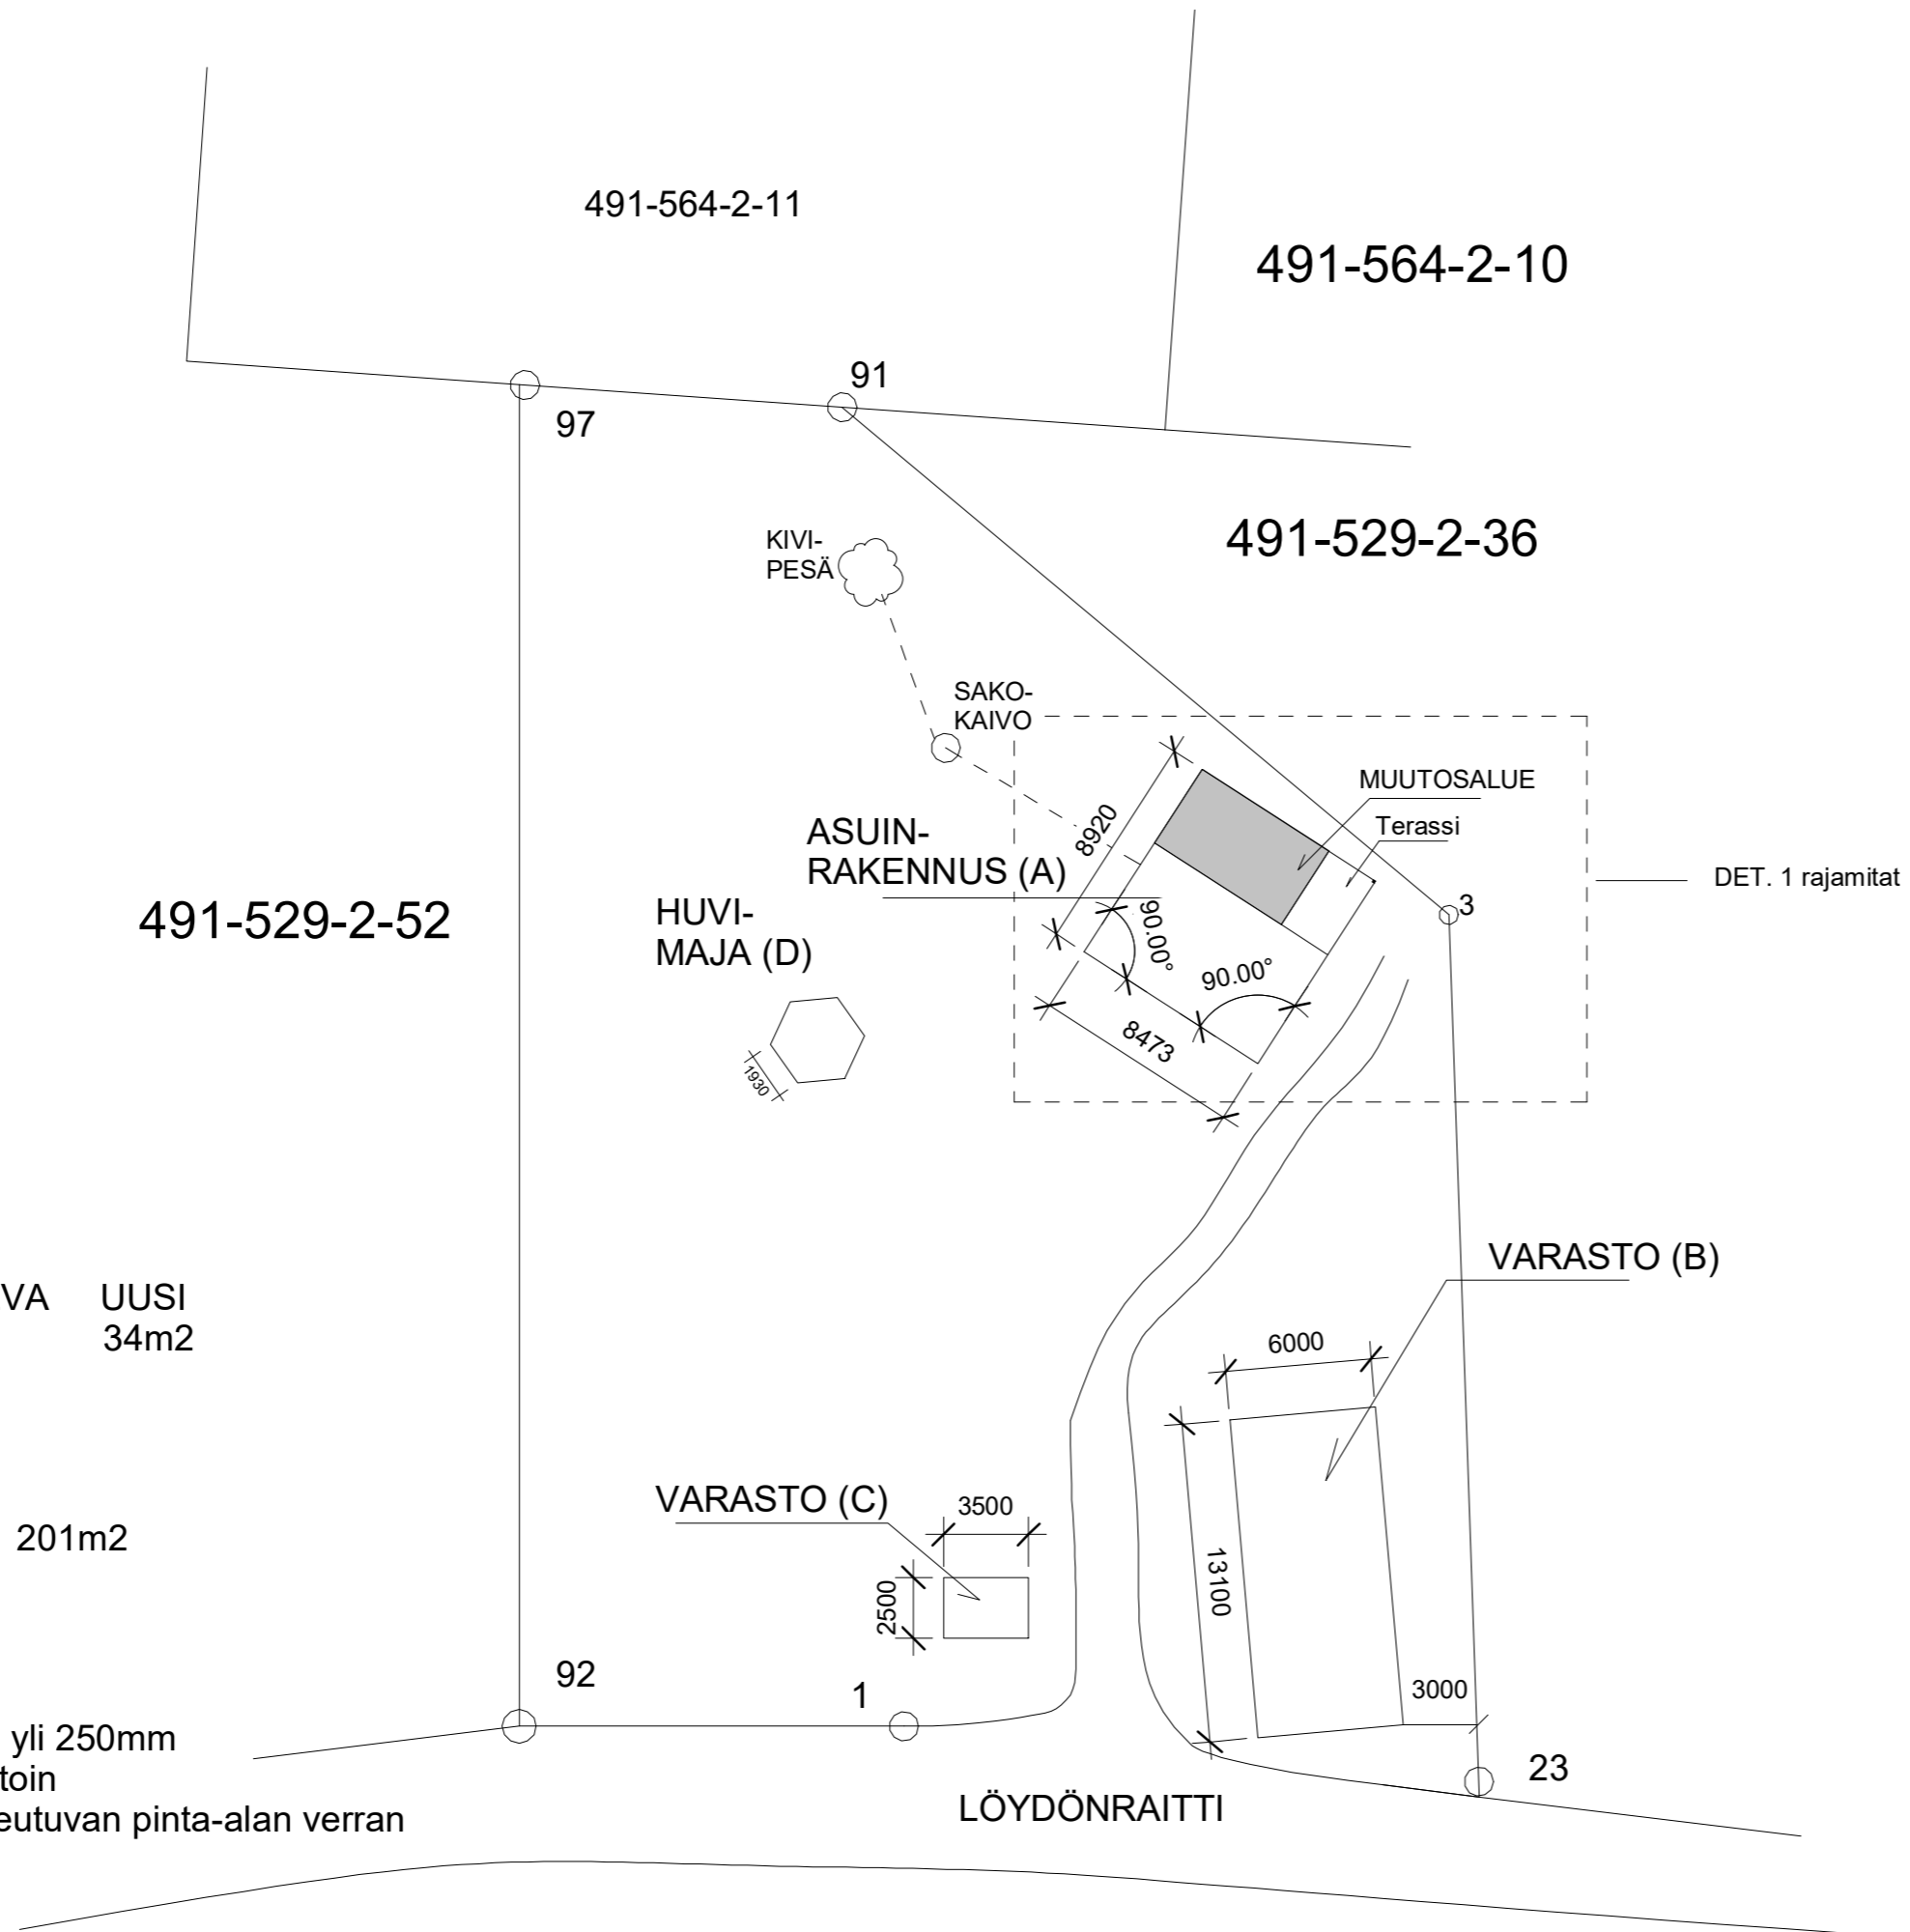

KERROSALALASKELMA

	OLEMASSA OLEVA	UUSI
-Asuinrakennus (A)	69m ²	34m ²
-Varasto (B)	79m ²	
-Varasto (C)	9m ²	
-Huvimaja (D)	10m ²	

YHT: 167m² + 34m² = 201m²

TONTIN KOKO 0,188ha
RAKENNUSOIKEUS 10% = 188m²
YLITYS 13m²

Alakerran laajennusosan seinän paksuus on yli 250mm
joten rakennuksen kerrosala saa ylittää muutoin
rakennettavaksi sallitun kerrosalan tästä aiheutuvan pinta-alan verran
(3m²)
YLITYS ED. HUOMIOIDEN 10m²

Kaupunginosa / Kyä	Kortteli / Tila	Tontti / Rno	Viranomaisten merkintöjä
491 529	2	51	
Rakennustoimenpide	ASUINRAKENNUKSEN LAAJENNUS		Piirustuslaji PÄÄPIIRUSTUS
Rakennuksen numero / Rakennusten numerot / Rakennustunnus / Rakennustunnukset			
Rakennuskohde	LÖYDÖNRAITTI 14 52320 VITSIÄLÄ		Piirustuksen sisältö ASEMAPIIRROS
Suunnittelijan yhteystiedot: yritys, osoite ja puhelinnumero	Työnumero	Piirustuksen tunnus	muutos
Suunnittelualue Päärynäkuja 2 50600 Mikkeli 0400-574 617	0001	A101	1
Vastuullinen suunnittelija: nimi, tutkinto, allekirjoitus ja päiväys	Suunnittelualue		Tiedosto
Markku Partanen RI amk	ARK		
10.10.2023			