


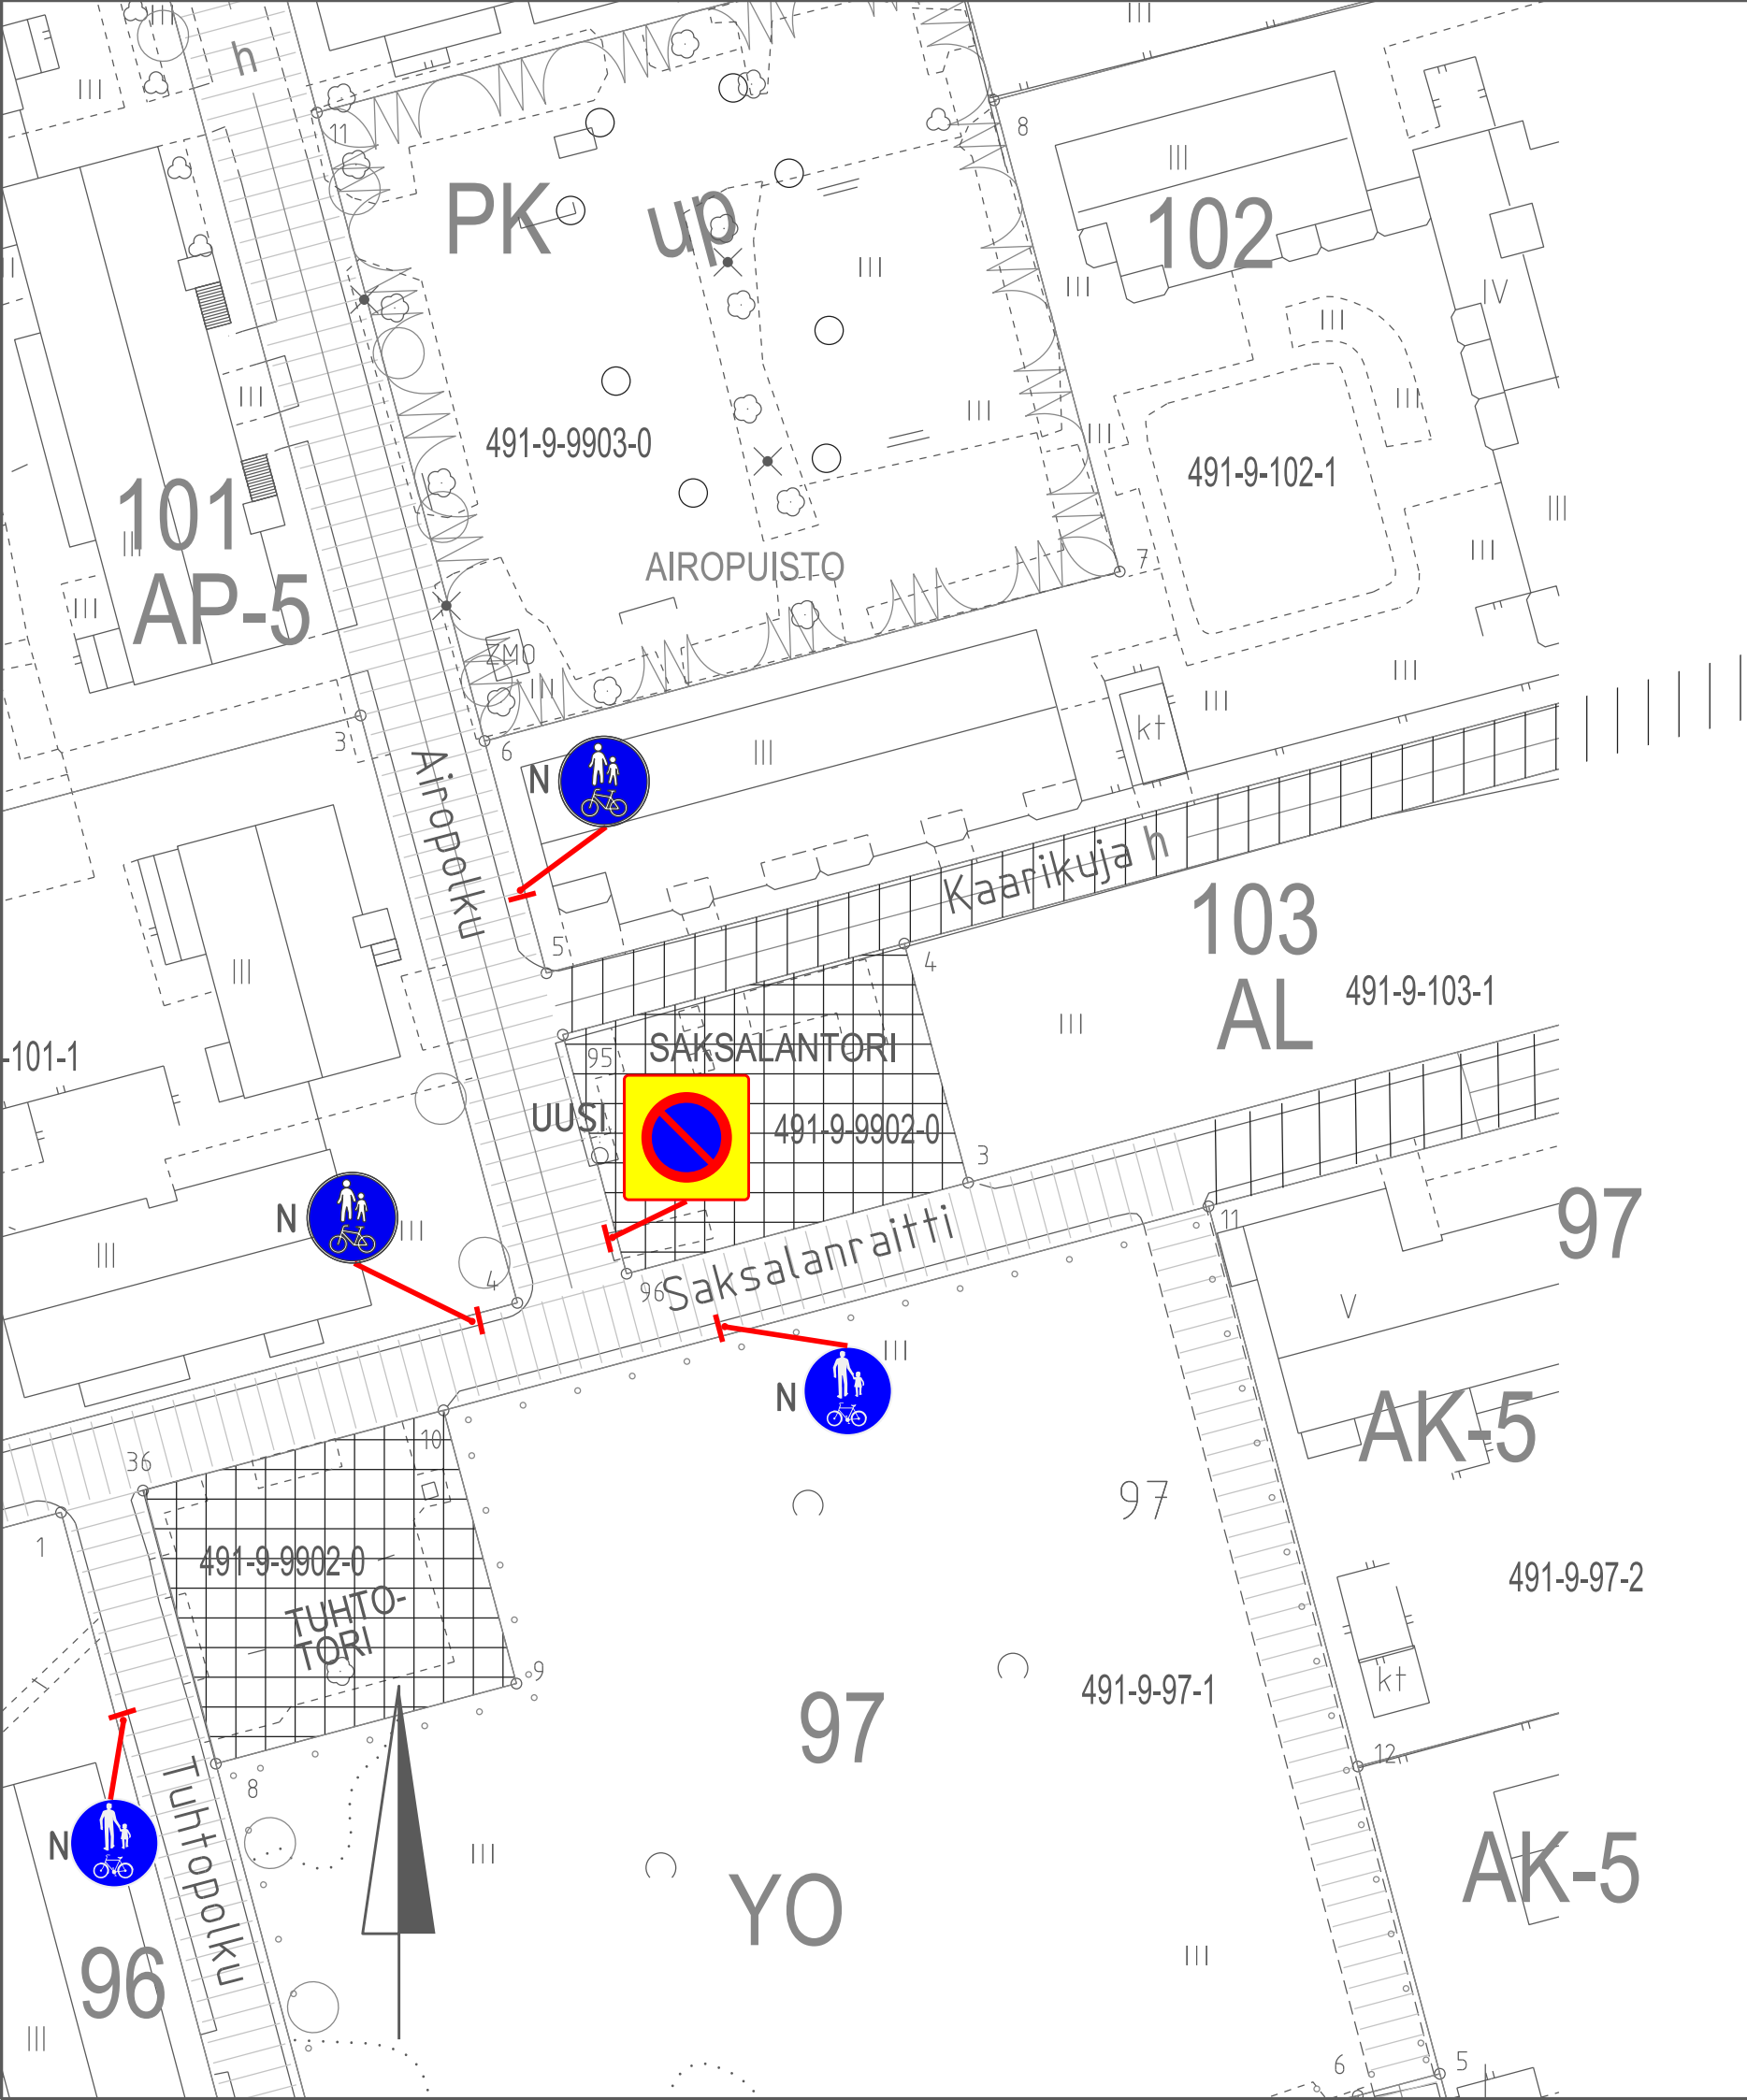

UUDET LIIKENNEMERKIT:

Liikennemerkkin			merkin koko	lisätietoja
tunnus nro	kpl	nimi	suuri/norm/pieni	
C39	1	Pysäköintikieltoalue	normaali	

N = nykyinen merkki

Merkki	Muutos	Pv	Suunn.	Tark.
Piir.nimi			Piir.nro	
SAKSALANTORI LIIKENTEENOHJAUSUUNNITELMA			16290	
Piir.laji			Säilytys	
YHDYSKUNTATEKNIikka			MAPPI 4	
Piir.sisältö			Suhde	
ASEMAPIIRROS			1:500	
MIKKELIN KAUPUNKI ASUMISEN JA TOIMINTA- YMPÄRISTÖN PALVELUALUE KAUPUNKIYMPÄRISTÖ Maaherrankatu 9-11 50100 Mikkeli puh 015-1941			Laat.pv	16.2.2026
			Hyv.pv	
Tark.	Suunn.		Luov.pv	
	Miika Karhapää			
Hyväks.	Piirt.		Vesilaitos hyv.	
	Ulla Mouhu			