


Lupa- ja valvontajaosto 7.4.2022 Liite 6 § 12

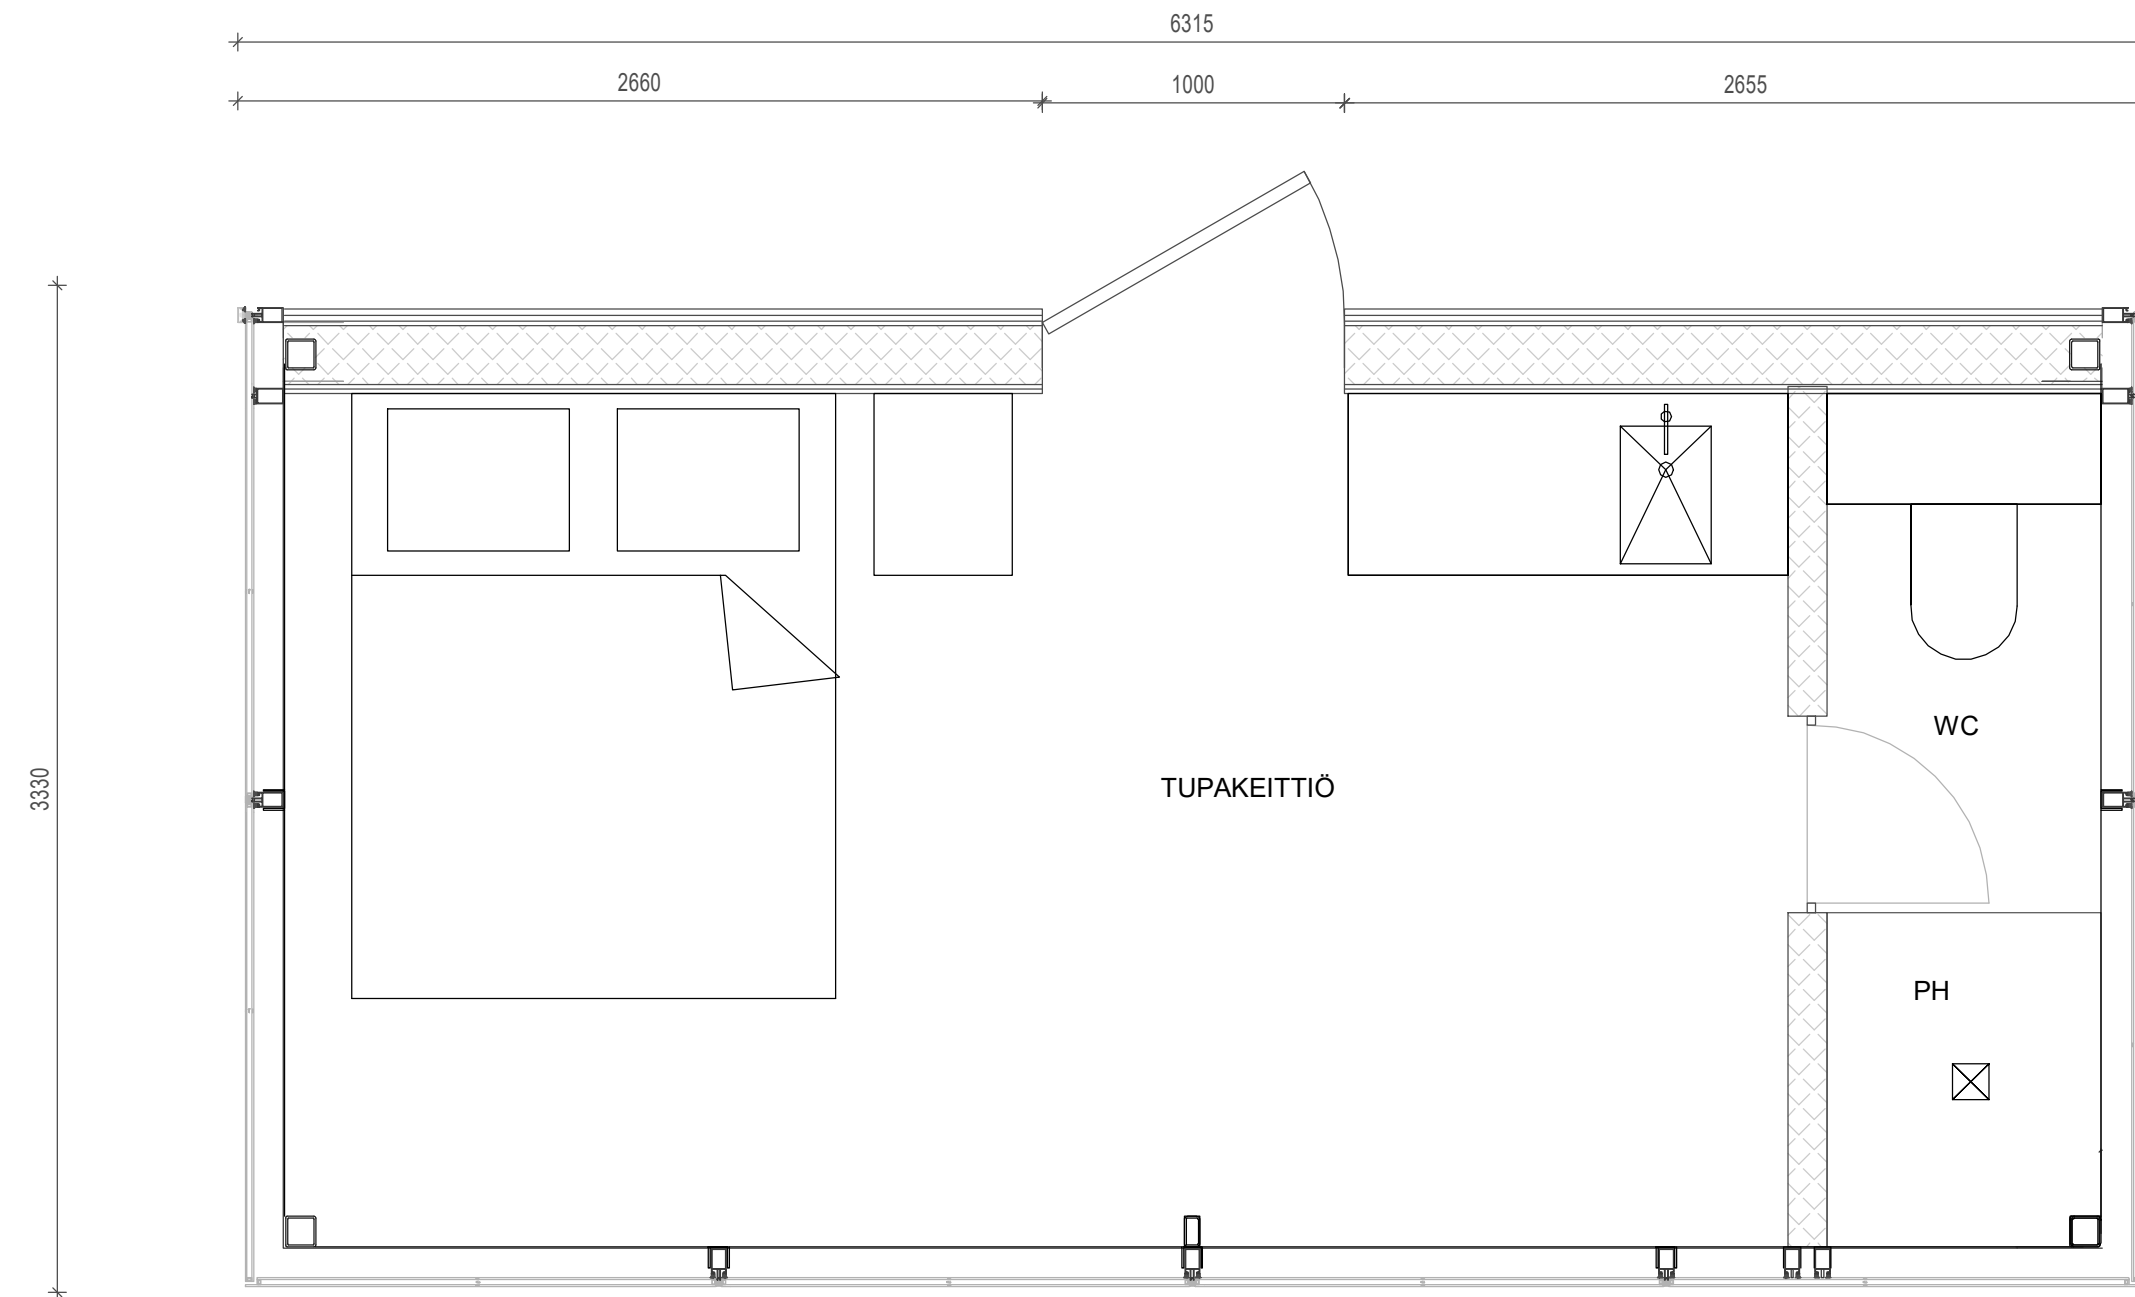

KERROSALA 21m2  
HUONEISTOALA 17m2  
TILAVUUS 43m3

Kaupunginosa / Kyä 491 426	Korttel / Tila 2	Tontti / Rno 6	Viranomaisten merkintöjä
Rakennustoimenpide UUSI LOMA-ASUNTO (B)			Piirustuslaji PÄÄPIIRUSTUS
Rakennuksen numero / Rakennusten numerot / Rakennustunnus / Rakennustunnukset			
Rakennuskohde ÖÖD HOTELS ANIANNIEMENTIE 8 50800 MIKKELI		Piirustuksen sisältö POHJA	mittakaava 1:25
Suunnittelijan yhteystiedot: yritys, osoite ja puhelinnumero Suunnitteluasema Etelä-savo ky Päärynäkuja 2 50600 Mikkeli 0400-574 617		Työnumero 0001	Piirustuksen tunnus A105
Vastuullinen suunnittelija: nimi, tutkinto, allekirjoitus ja päiväys Markku Partanen RI amk		Suunnittelualla ARK	Tiedosto 28.10.2021