


- TILAN RAJA
- SUUNNITELMA-ALEEN RAJA (PINTA-ALA = 2,4 ha)
- LÄJITYSALUEEN RAJA (PINTA-ALA = 1,6 ha)
- - - OJAT
- Z — SÄHKÖLINJA
- - - DHJEELLINEN LASKEUTUSALTAAN SIJAINTI




Ottorajauksen muutos

VHA 13.5.2026

TUNN	KPL	MUUTOS	NIMIM	PVM
Kaupunginosa Rämälä	Kortteli/tila	Tontti/no	Viranomaisten merkintöjä	
Rakennustoimenpide MAA-AINEKSEN VASTAANOTTOALUE				Piirustuslaji
				Mittakaava
Savon Kuljetus Oy KÖNNÖLÄ 491-418-3-5 Mikkeli			NYKYTILANNEKARTTA ETRS TM35 N2000	1:2000
 Suomen GPS-Mittaus Oy Asevarikontie 15 70800 Kuopio Finland			Tiedosto	Suun.ala
Pvm	Piirtäjä	Suunnittelija	Hyväksyjä	Muutos
19.2.2026	VHa			1

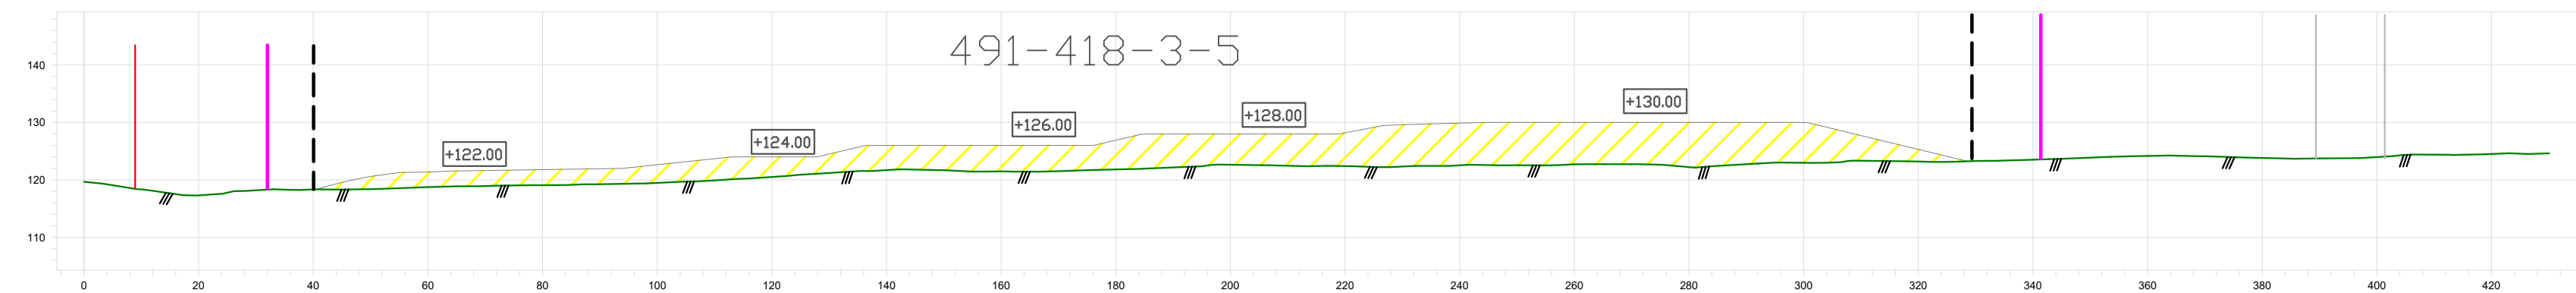


- TILAN RAJA
- SUUNNITELMA-ALUE
- LAJITYSALUE
- +130.00 TÄYTTÖTASO
- MAANPINTA
- TÄYTÖN PINTA
- TÄYTTÖ
- TIEN KESKILINJA

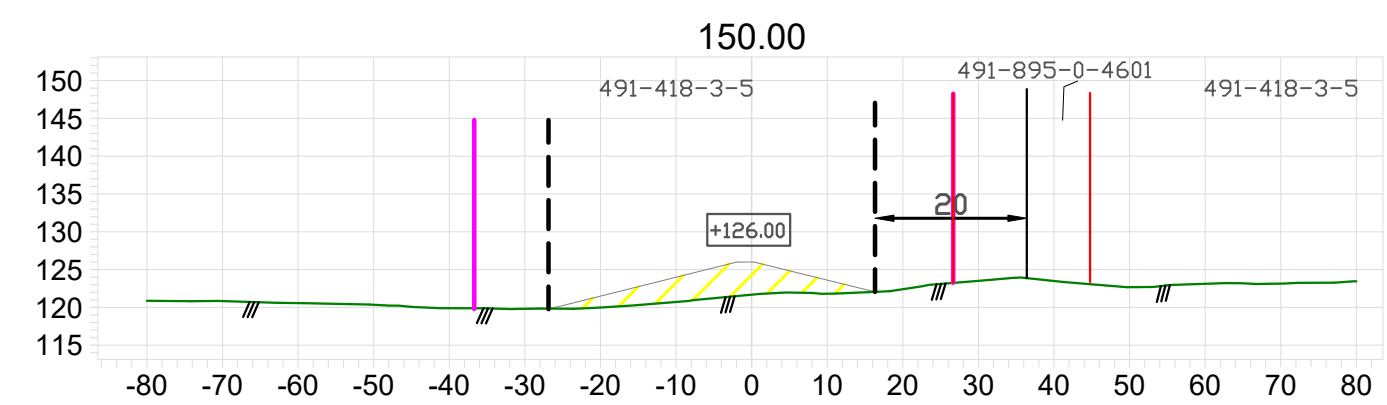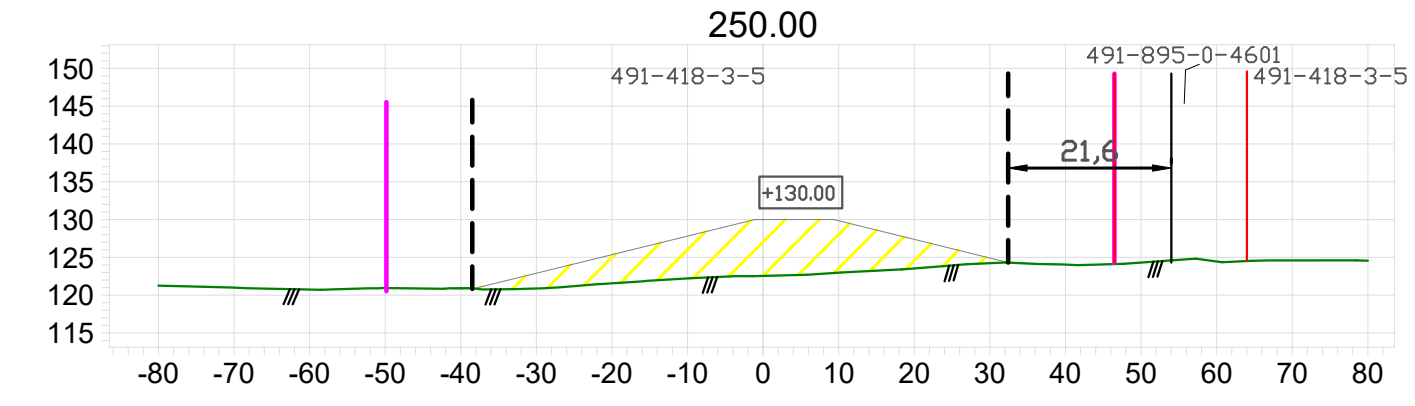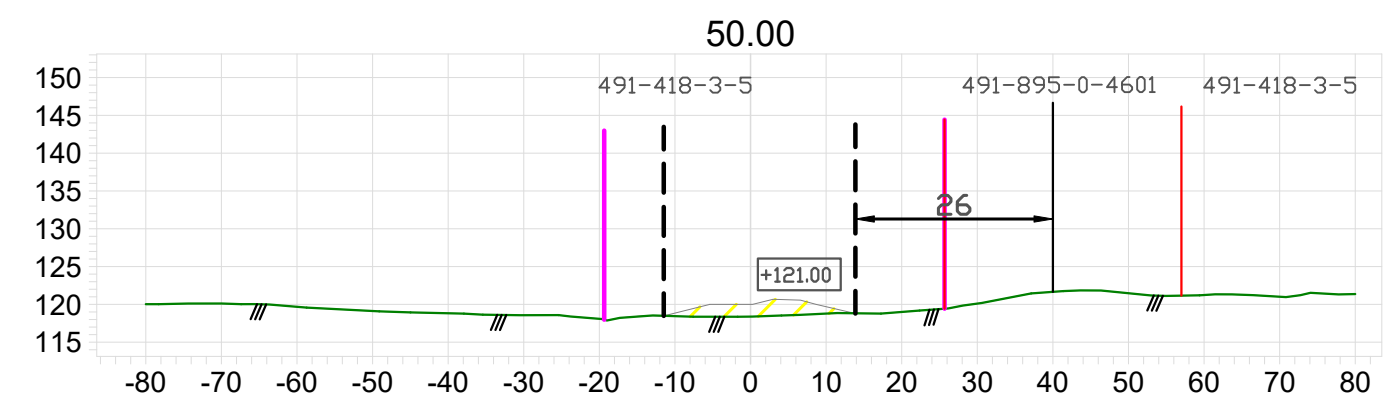


TUNN		KPL	MUUTOS	NIMIM		PVM
Kaupunginosa Rämälä		Kortteli/tila		Tontti/n:o		Viranomaisten merkintöjä
Rakennusloimenpide MAA-AINEKSEN VASTAANOTTOALUE						Piirustuslaji
Savon Kuljetus Oy KÖNNÖLÄ 491-418-3-5 Mikkeli						Mittakaava
				LEIKKAUSPIIRUSTUKSET N2000		1:1000
SGM CONSULTING		Suomen GPS-Mittaus Oy		Tiedosto		Suun.ala
Asevarikontie 15 70800 Kuopio Finland				Työ n:o		Piirustusnumero
Pvm		Piirtäjä		Suunnittelija		Hyväksyjä
18.2.2026		VHa				2

Ottorajauksen muutos, pituusleikkaus

VHa 13.5.2026

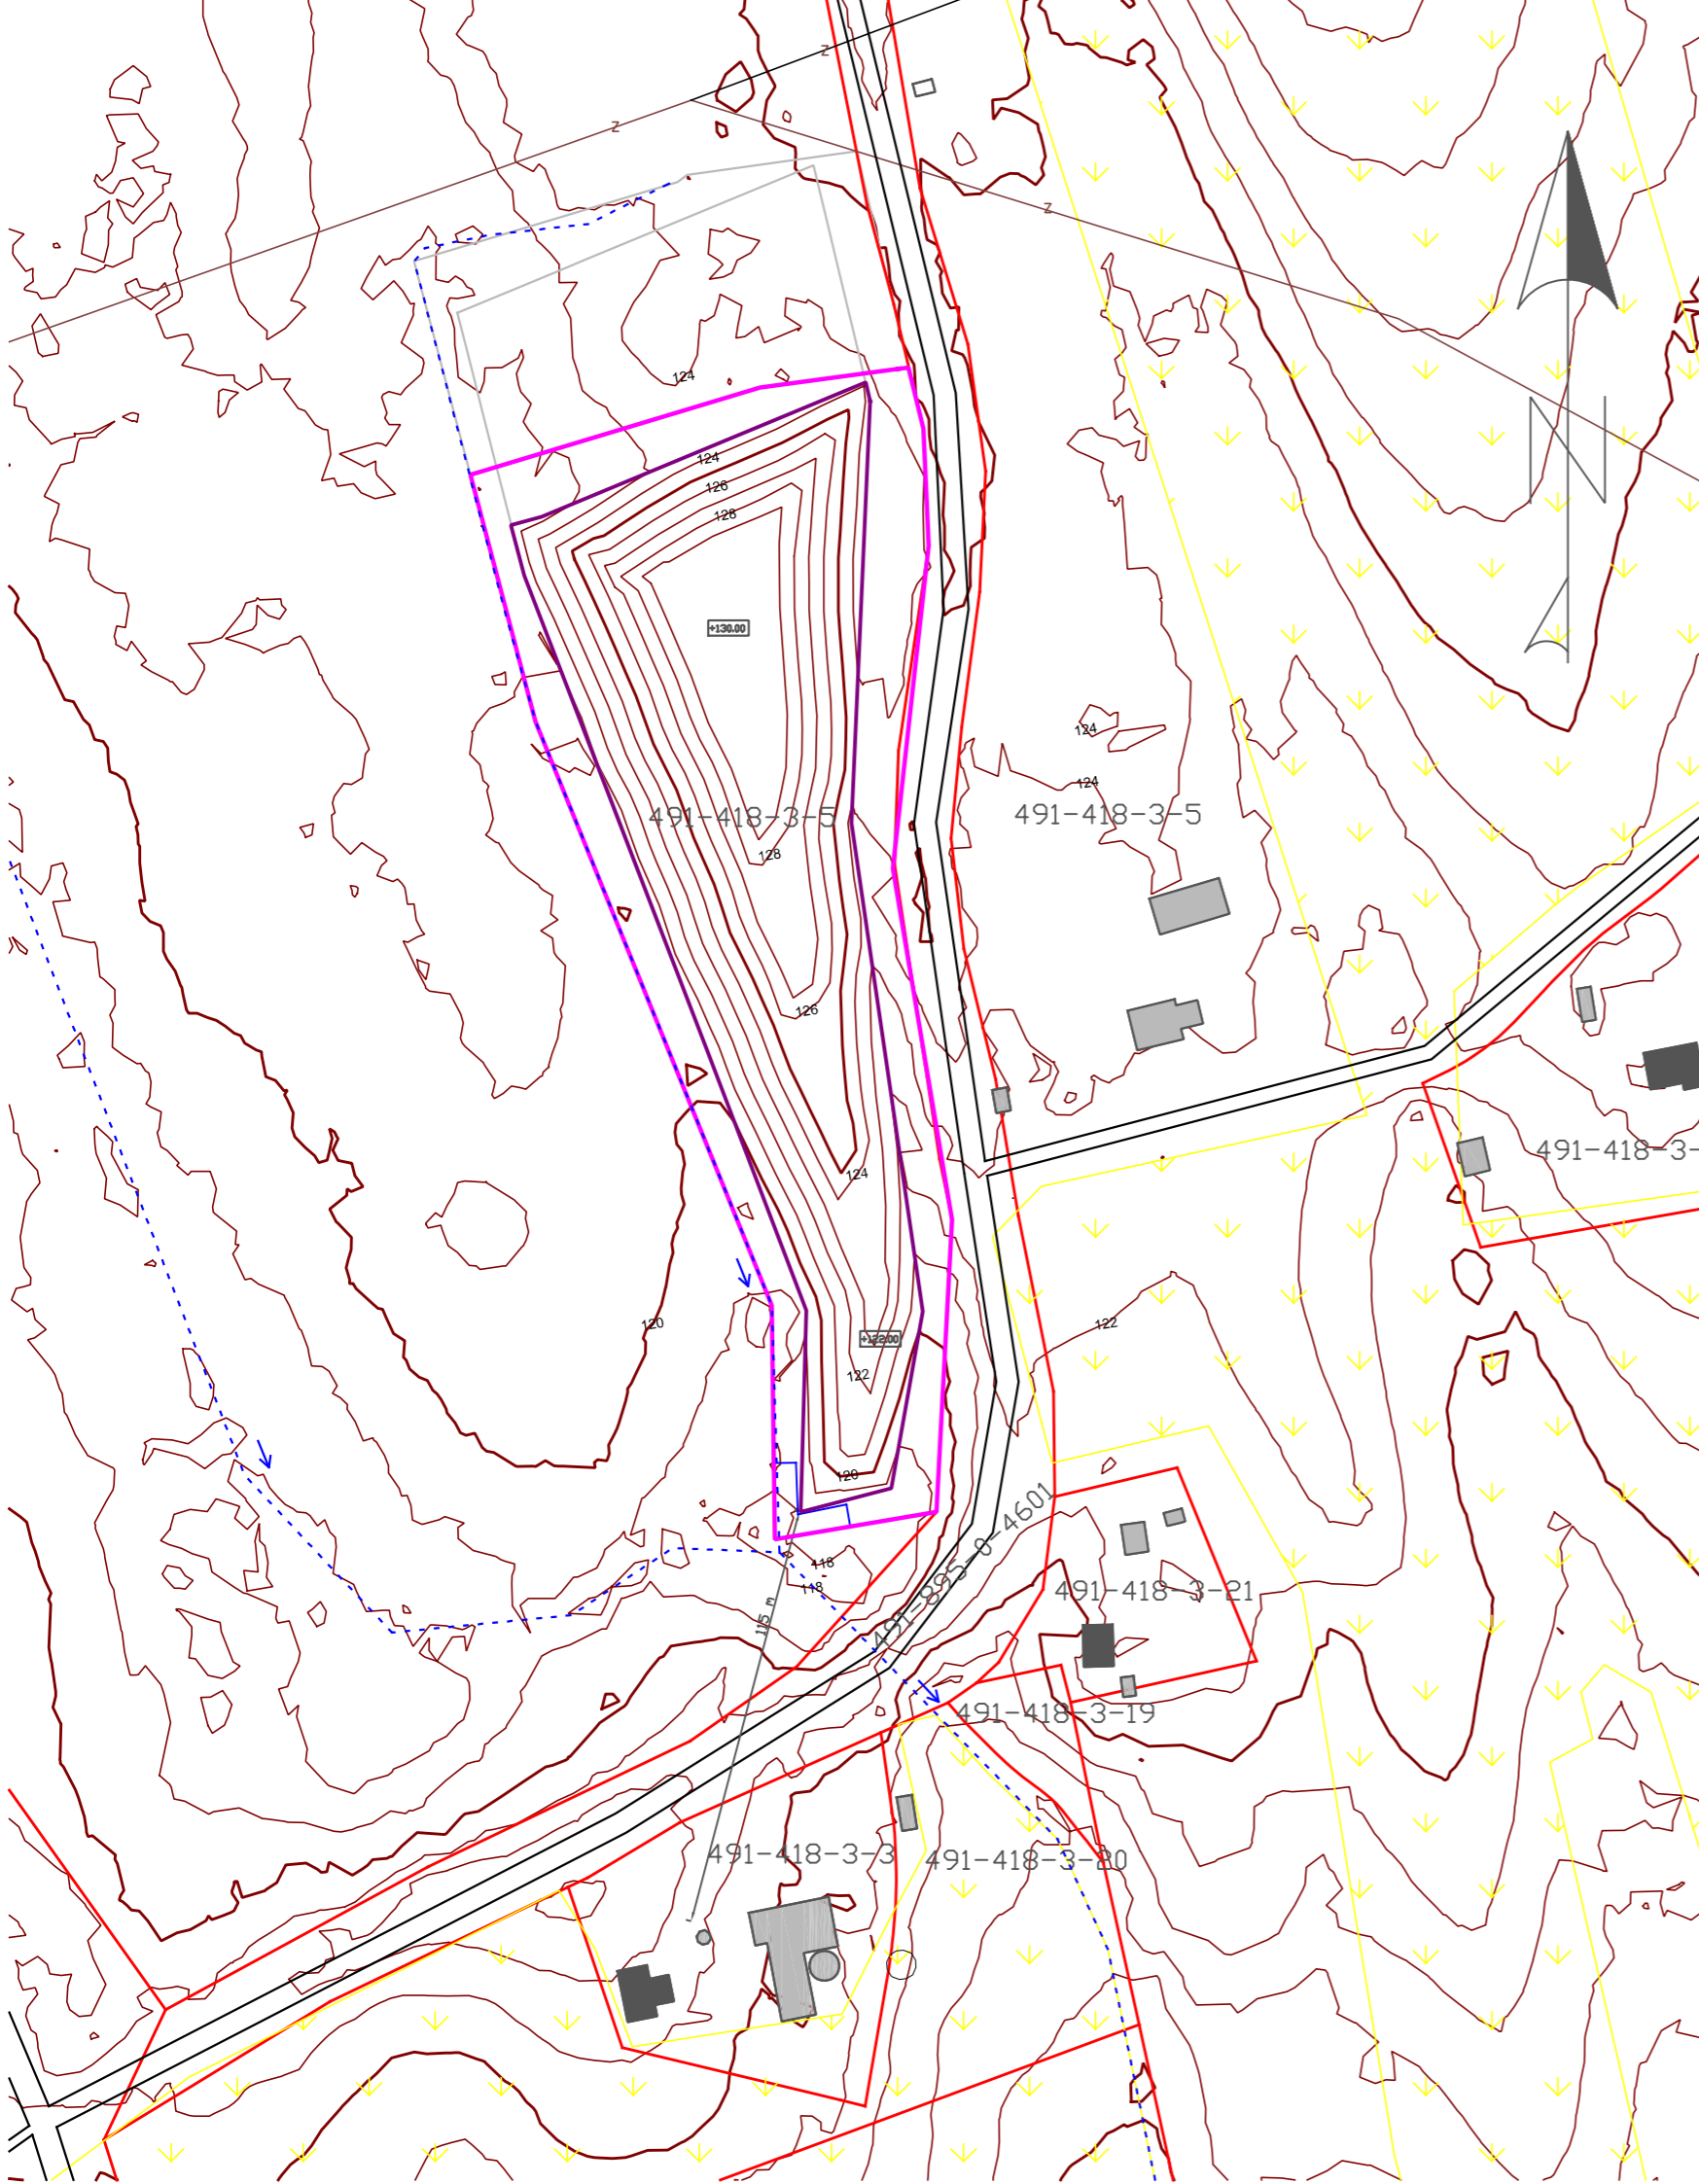

- TILAN RAJA
- SUUNNITELMA-ALEEN RAJA (PINTA-ALA = 2,4 ha)
- LÄJITYSALUEEN RAJA (PINTA-ALA = 1,6 ha)
- - - OJAT
- Z — SÄHKÖLINJA
- - - OHJEELLINEN LASKEUTUSALTAAN SIJAINTI

Ottorajauksen muutos, korkeuskäyrien muutokset			VHA	13.5.2026
TUNN	KPL	MUUTOS	NIMIM	PVM
Kaupunginosa Rämälä	Kortteli/tila	Tontti/no	Viranomaisten merkintöjä	
Rakennustoimenpide MAA-AINEKSEN VASTAANOTTOALUE				Piirustuslaji
			Mittakaava	
Savon Kuljetus Oy KÖNNÖLÄ 491-418-3-5 Mikkeli			MAISEMINTIKARTTA ETRS TM35 N2000	1:2000
 Suomen GPS-Mittaus Oy Asevarikontie 15 70800 Kuopio Finland			Tiedosto	Suun.ala
			Työ n:o	Piirustusnumero
Pvm	Piirtäjä	Suunnittelija	3	
19.2.2026	VHa			