


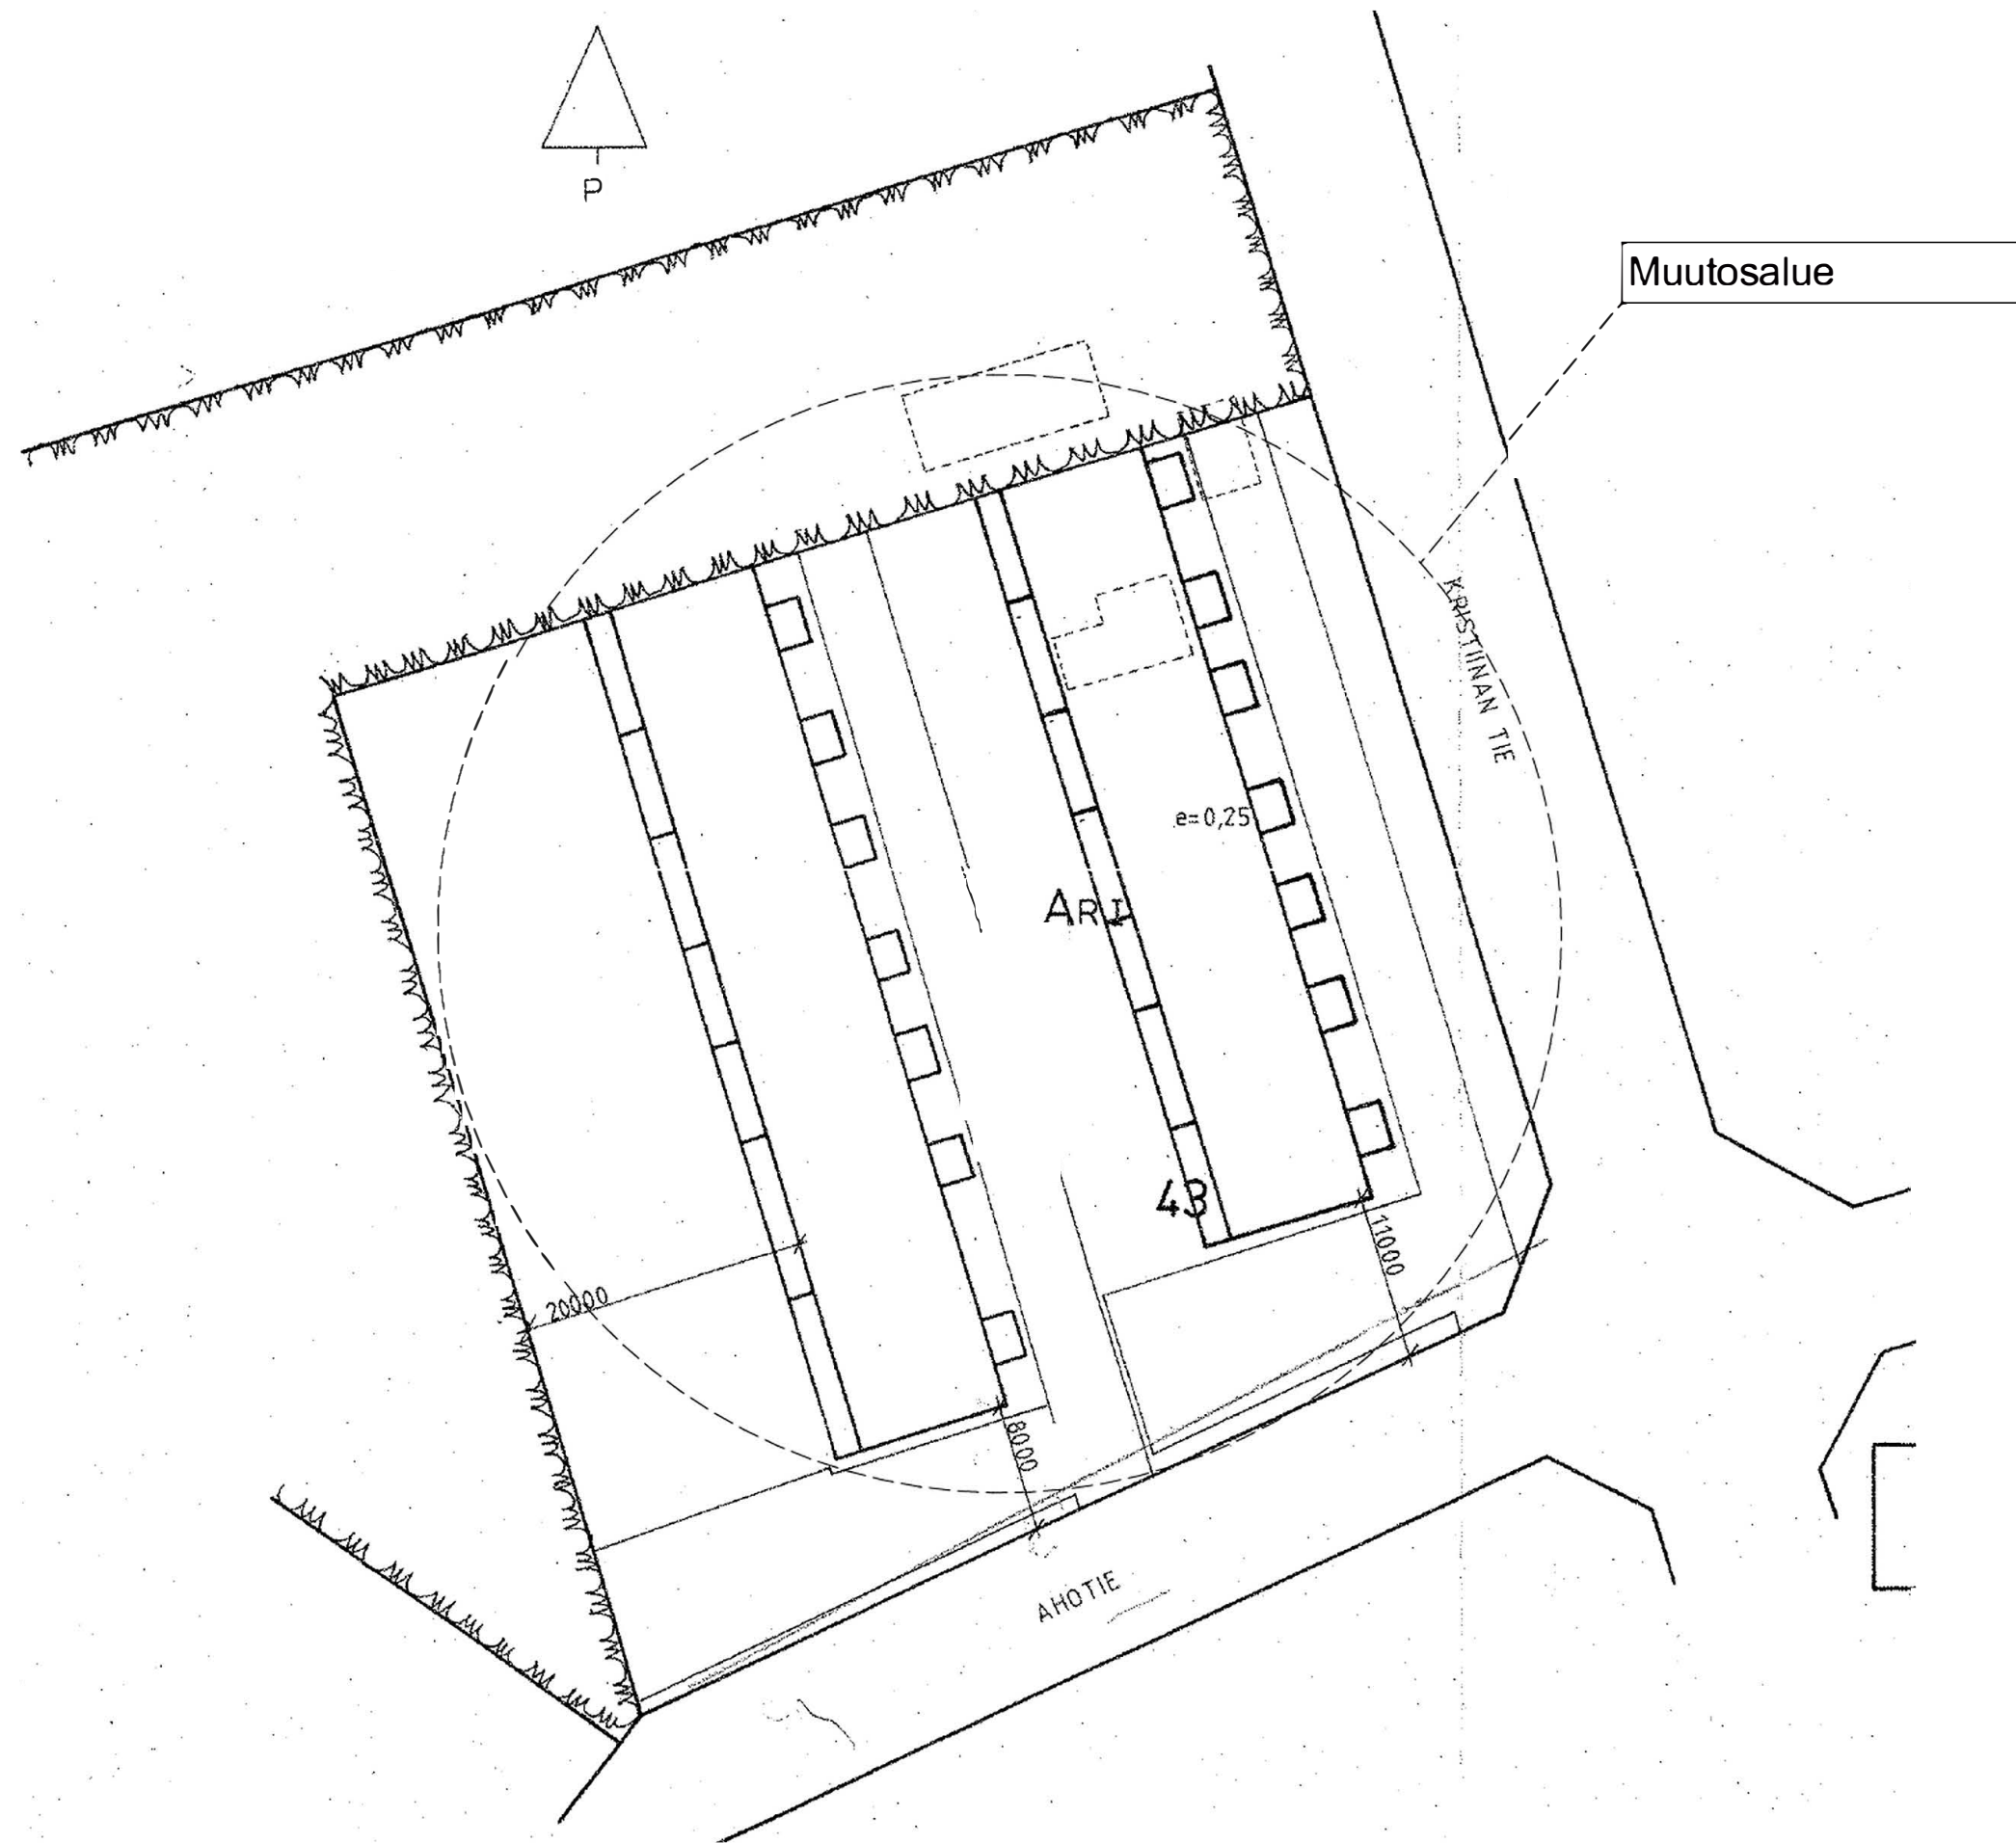

Muutos 15.1.2026:
Vesikate saneeraus

Kaupunginosa/Kylä 537	Kortteli/Tila 6	Tontti/Rnro 30	Viranomaisten merkintöjä	
Rakennustoimenpide Vesikattosaneeraus			Piirustustyyppi Pääpiirustus	Julkaisu nro
Rakennuskohde As Oy Ristiinanjousi Kristiinantie 26, Ahotie 12 52300 Ristiina			Piirustuksen sisältö Asemapiirros	Mittakaava
Suunnittelijan yhteystiedot: yritys, osoite ja puhelinnumero [REDACTED]			Piirustuksen tunnus A.01.1	Muutos
Vastuullinen suunnittelija: nimi, tutkinto, allekirjoitus ja päiväys [REDACTED]			Suunnitteluala AR	