
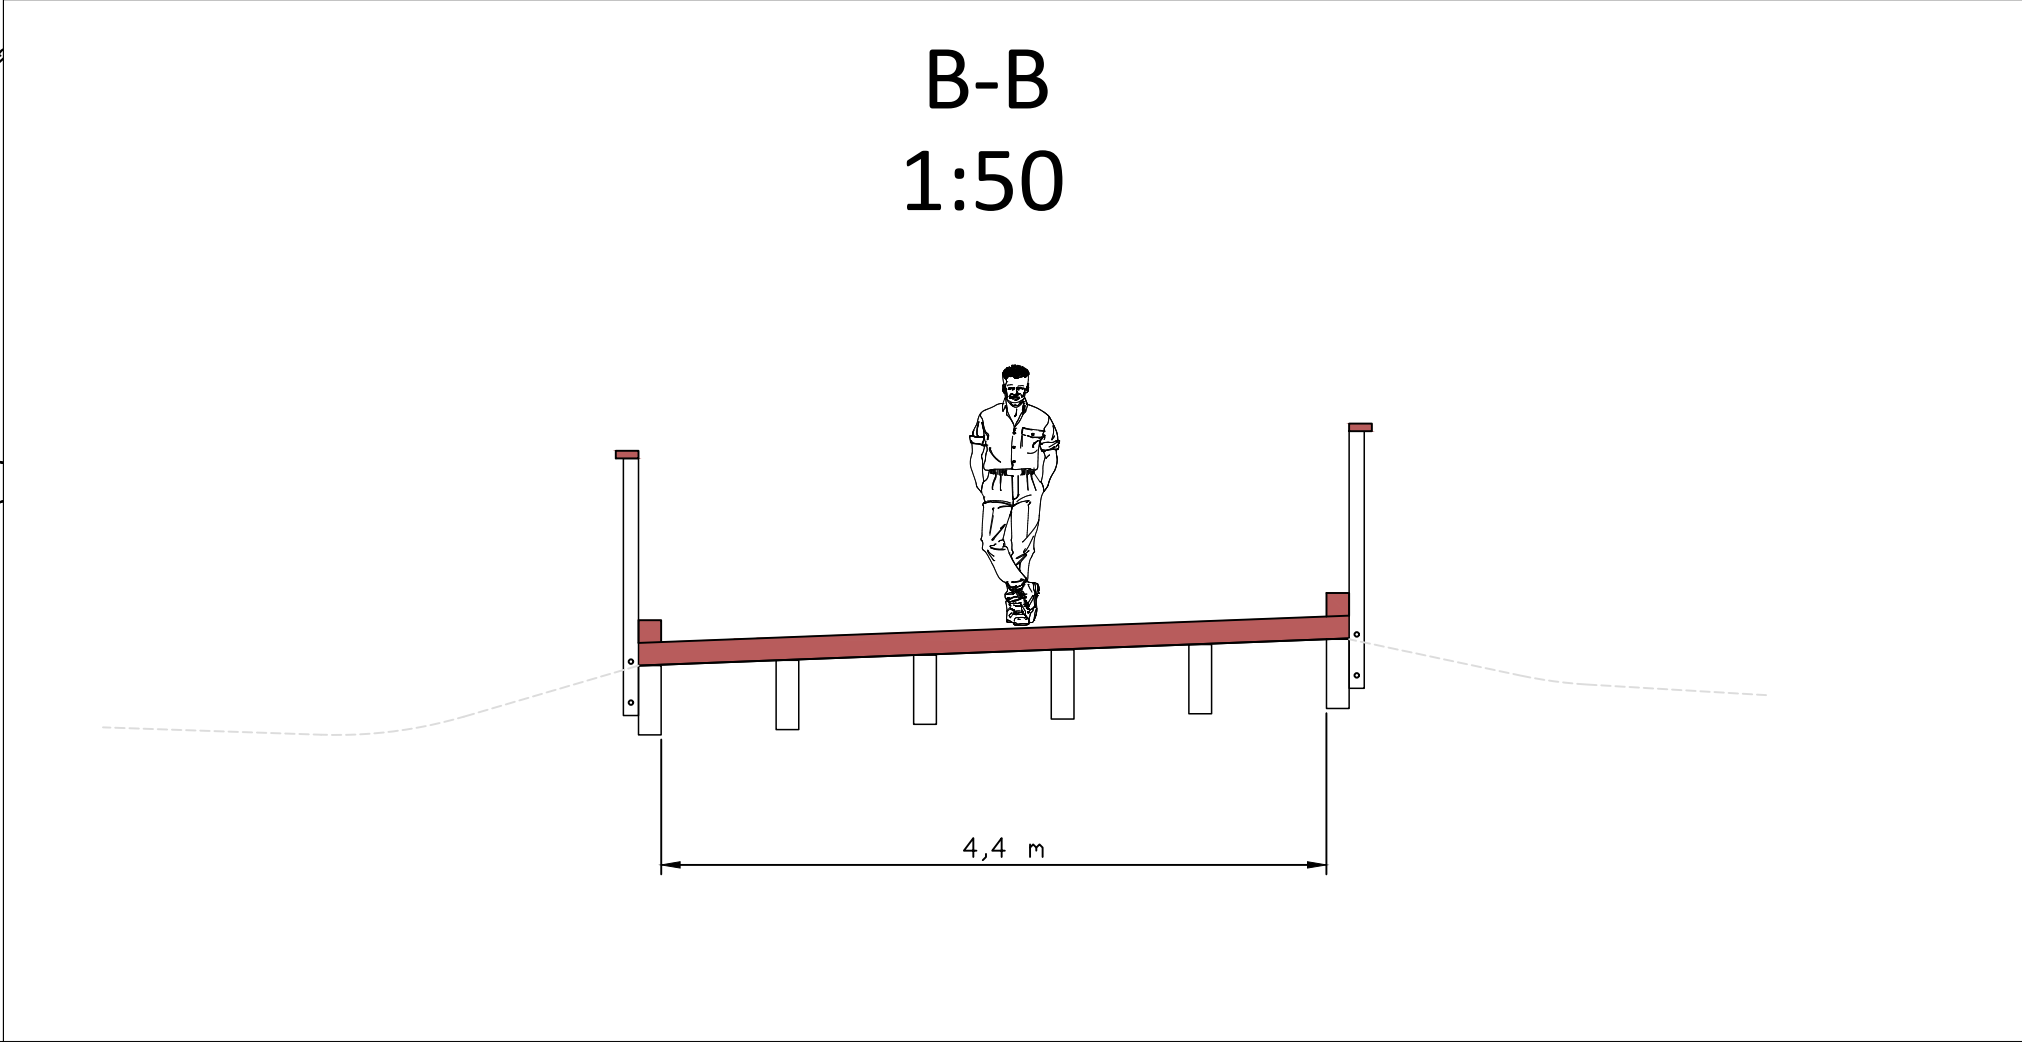
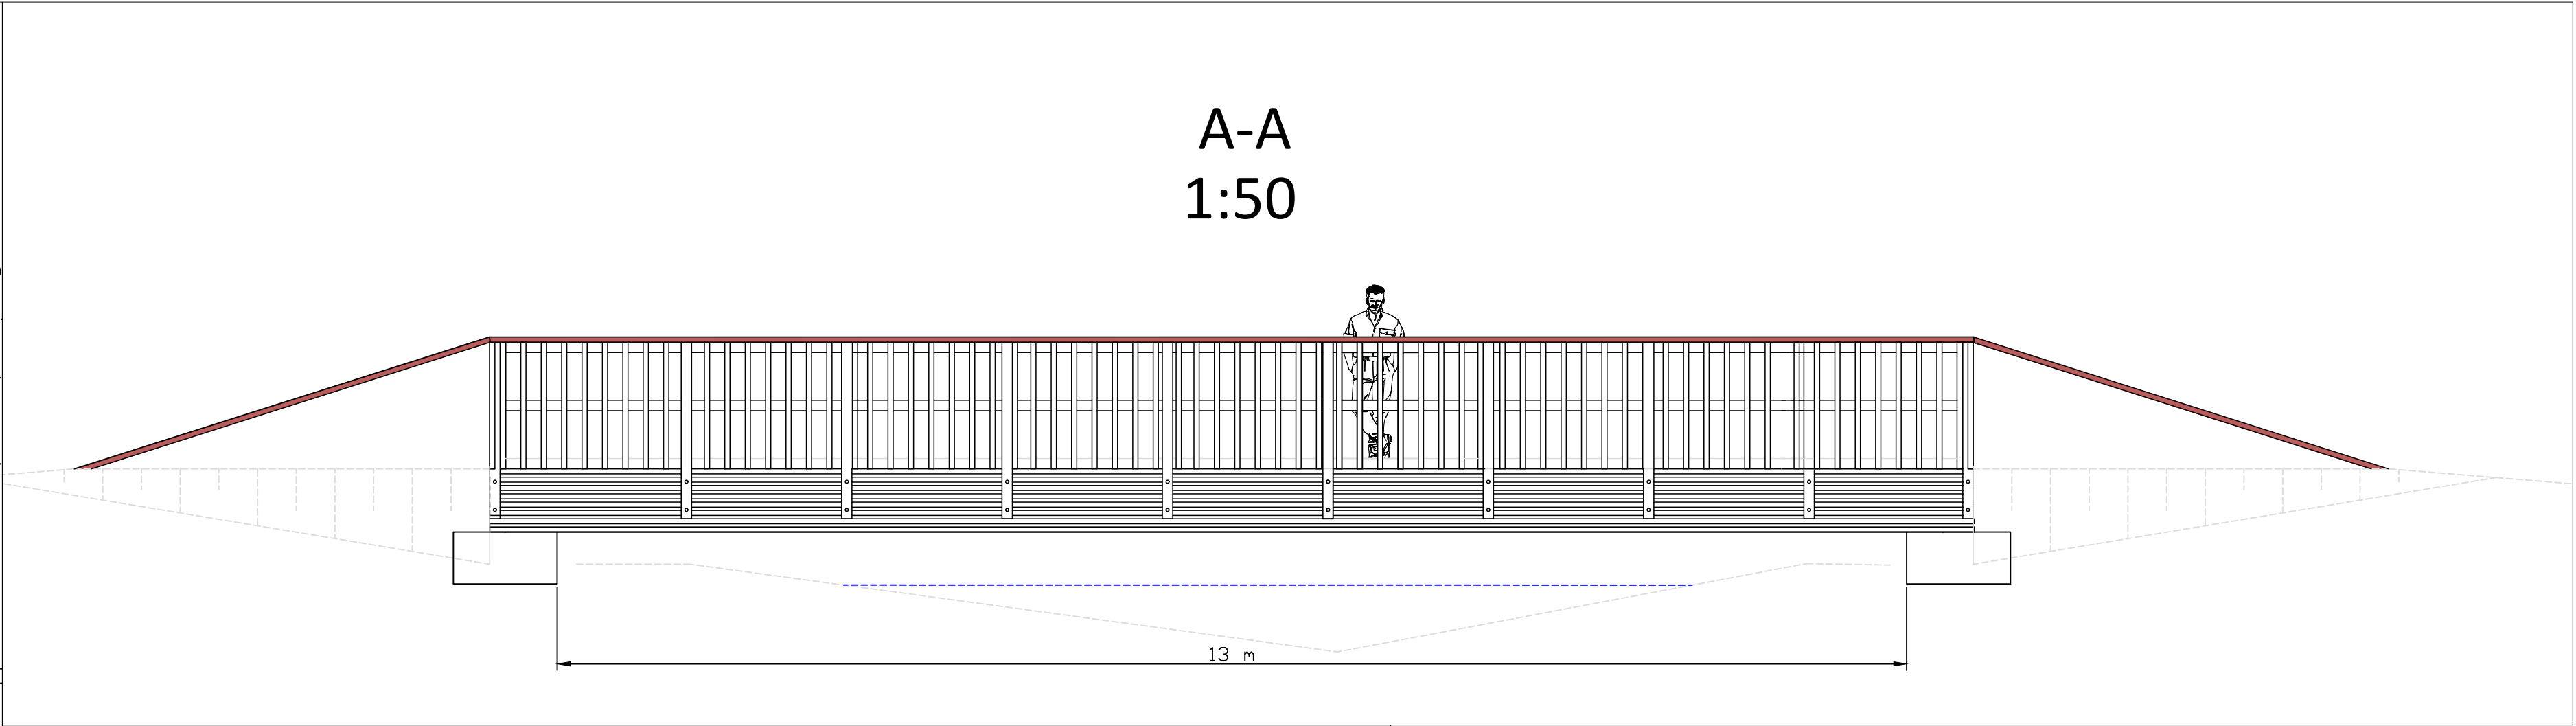


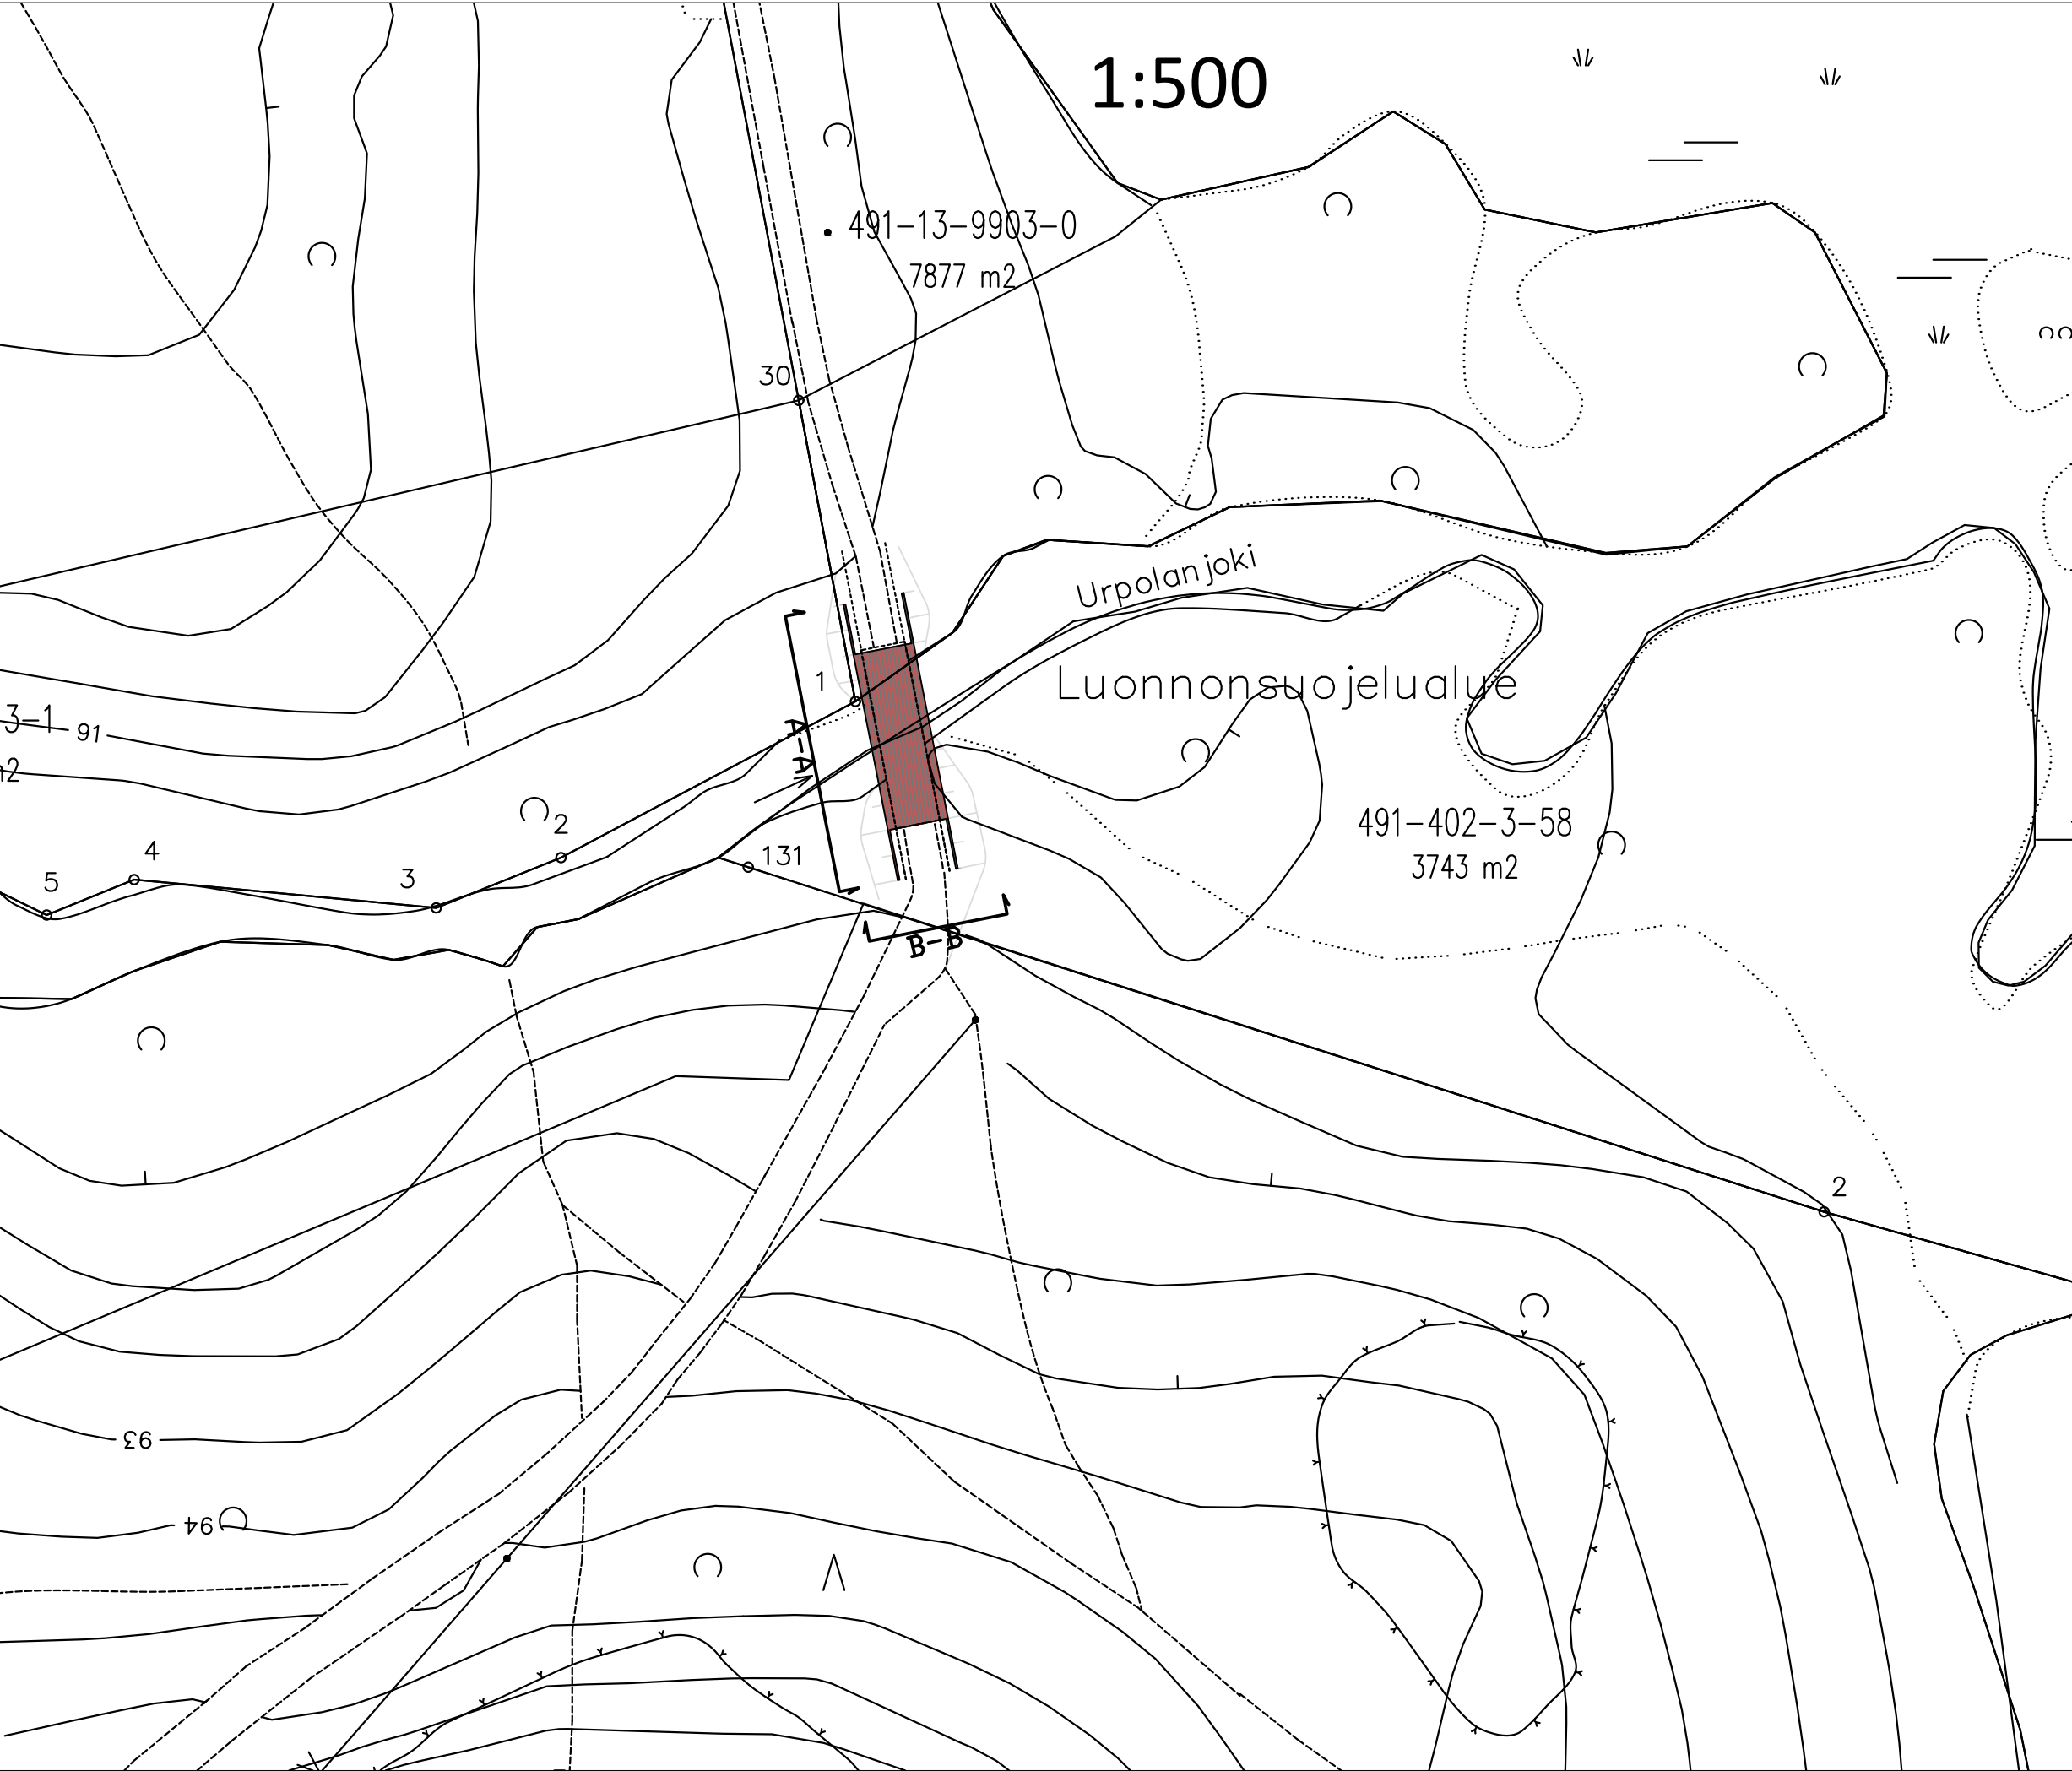

Urpolan kuntopolun puistosilta (SK-3121)

Silta sijaitsee luonnonsuojelualueella.

Uusitaan silta ja perustukset

- jänneväli 14 m (siltaaukko 13 m)
- sillanleveys 4,4 m
- puurakenteinen
- perustus 0,5*1*4,7 m betoni
- Sillankaiteet sillan tyyppikuvan mukaisesti.



Suunnitelman koordinaattijärjestelmä: ETRS-GK27/EPG:3881
Suunnitelman korkeusjärjestelmä:N2000

Merkki	Muutos	Pv	Suunn.	Tark.
Piir.nimi	SK-3121 URPOLAN KUNTOPOLUN PUISTOSILLAN UUSIMINEN			Piir.nro 12164
Piirilaji	Puistosuunnitelma			Säilytys
Piirisäilio	Asemapiirustus			Mittakaava 1:500
Leikkaukset				1:50
Sijaintikartta				
MIKKELI		MIKKELIN KAUPUNKI ASUMISEN JA TOIMINTA- YMPÄRISTÖN PALVELUALUE KAUPUNKIYMPÄRISTÖ Maaherrankatu 9-11 50100 Mikkeli puh 015-1941		Laat.pv 9.7.2026
Tark.	Suunn. J.Lehtikanto		Luov.pv	
Hyväks.	Piiri. J.Lehtikanto		Vesilaitos hyvä.	