


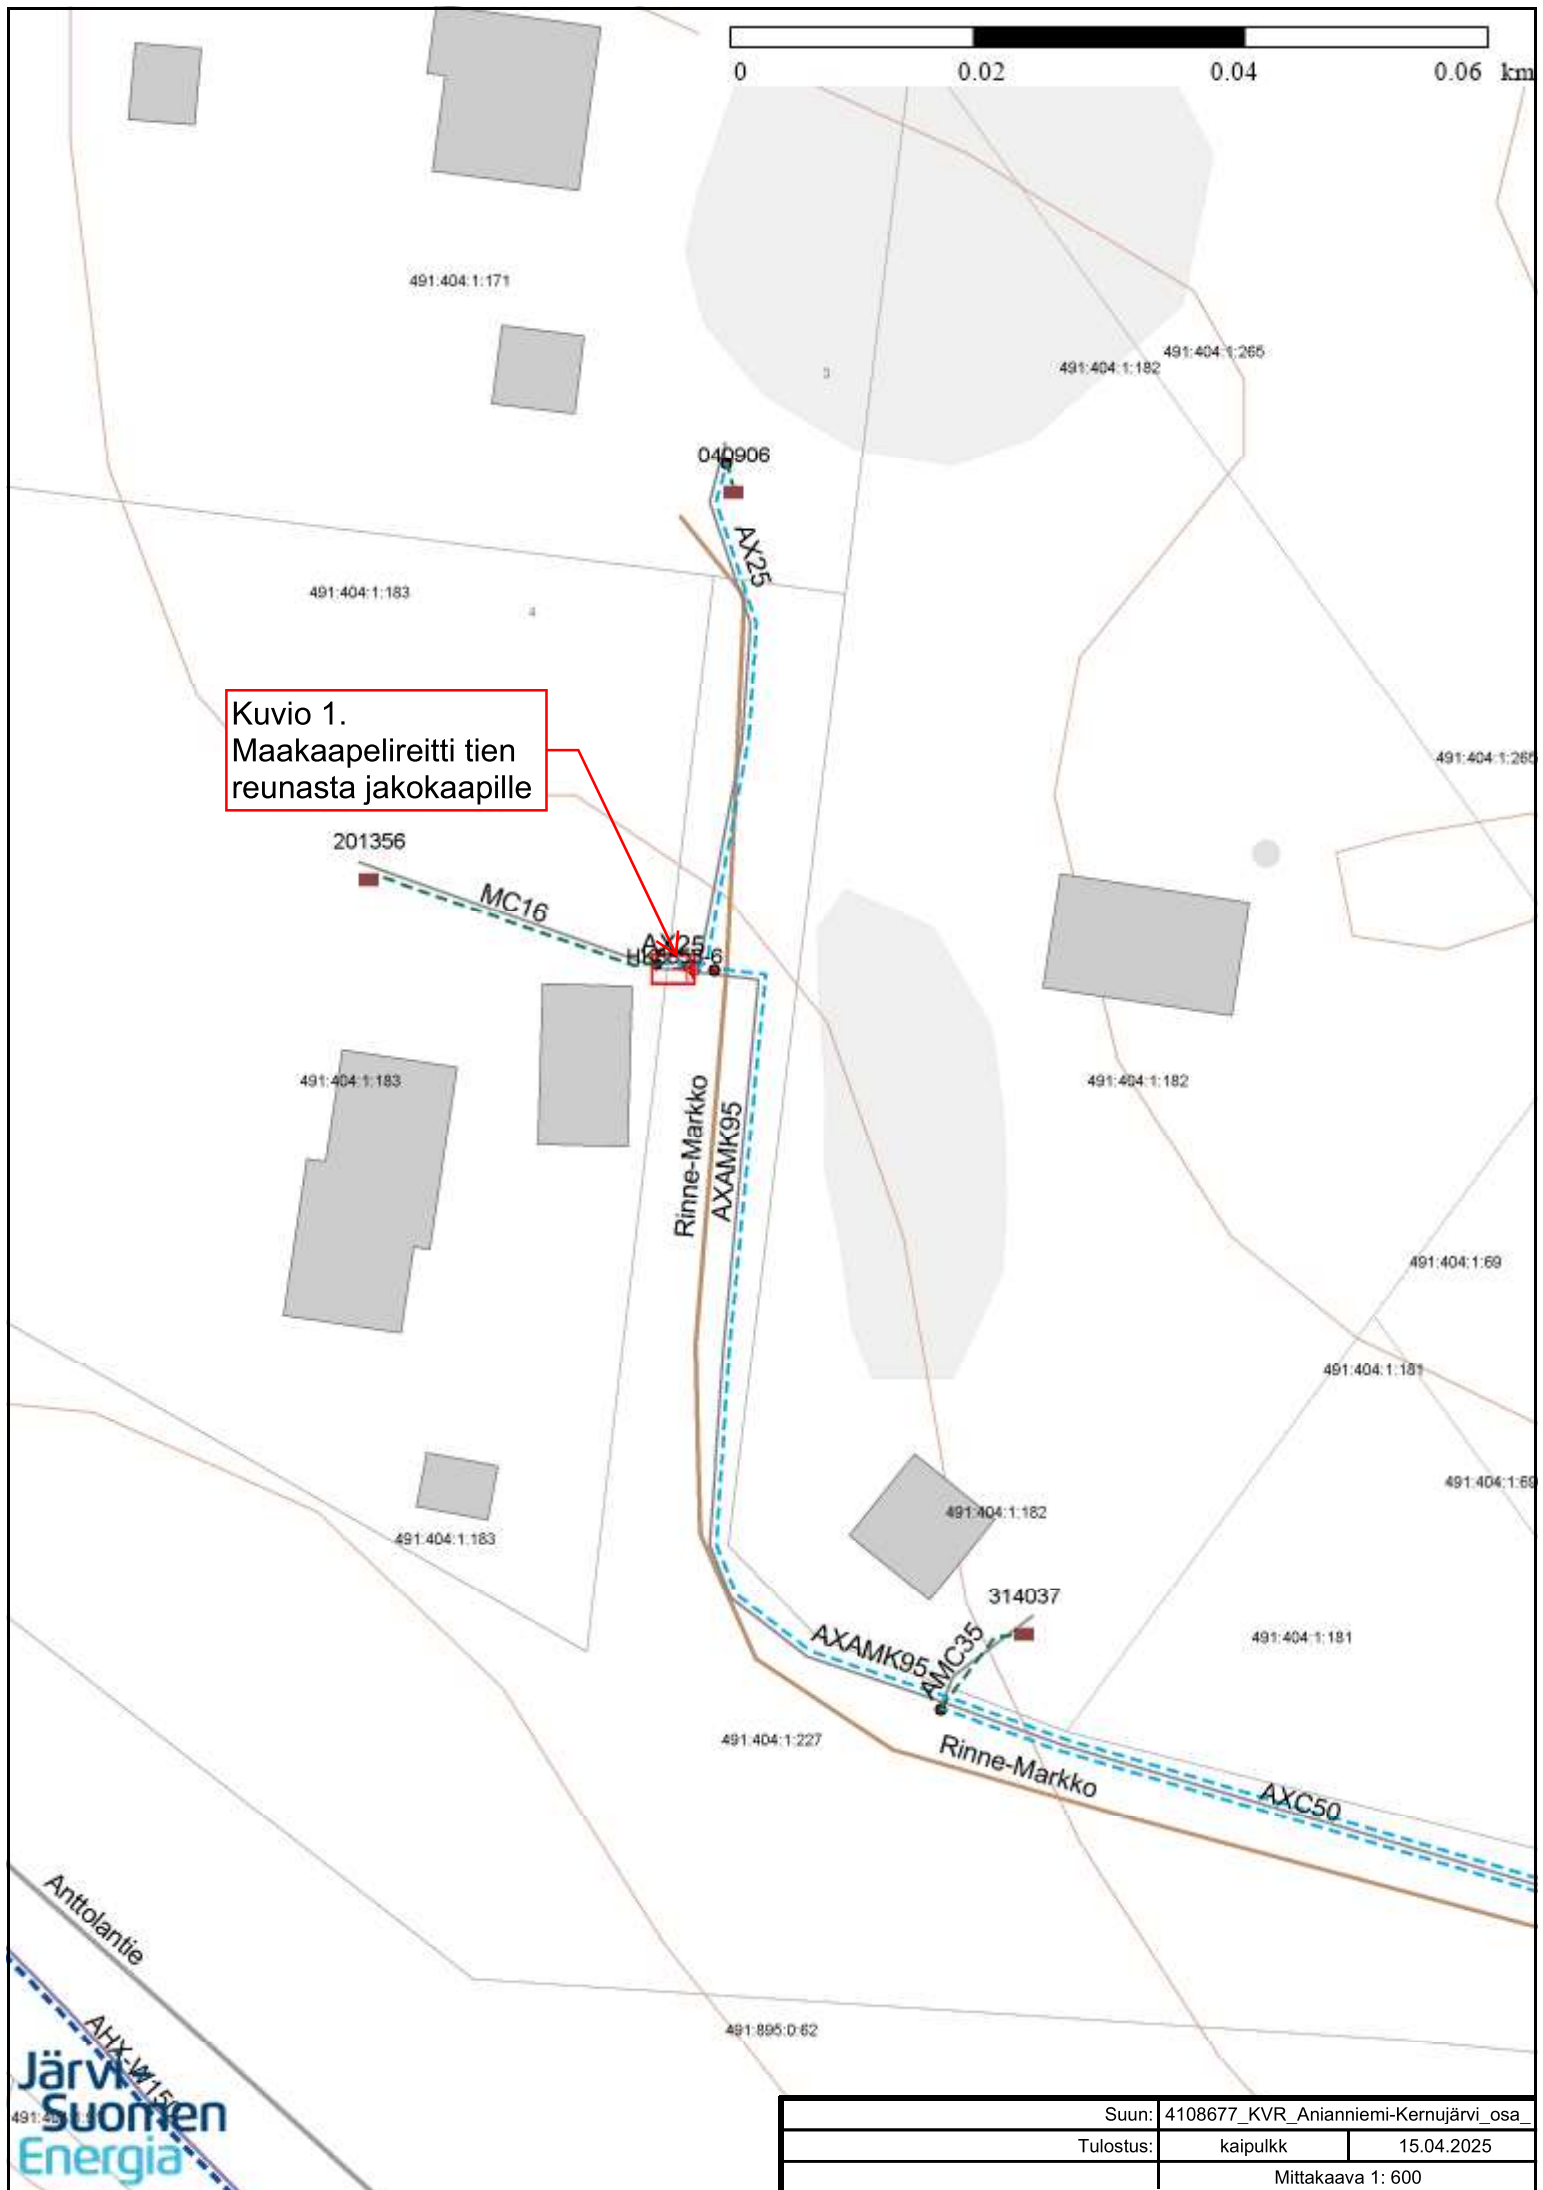

Kuvio 1.
Maakaapeliteitti tien
reunasta jakokaapille

Suun:	4108677_KVR_Anianniemi-Kernujärvi_osa_	
Tulostus:	kaipulkk	15.04.2025
Mittakaava 1: 600		