

KUULEMISTILAISUUS 110 kV VOIMAJOHTOHANKKEESTA JUVA-VISULAHTI MIKKELIN KAUPUNGIN JA JUVAN KUNNAN ALUEELLA

Järvi-Suomen Energia Oy saneeraa noin 39 km pituisen 110 kV:n ilmajohtoon Juva - Visulahti Mikkelin kaupungin ja Juvan kunnan alueella, koska nykyinen voimajohto on teknisen käyttöikänsä päässä. Saneerauksen yhteydessä puretaan nykyinen voimajohto ja rakennetaan uusi johto pääosin samaan olemassa olevaan, ja jo aiemmin lunastettuun johtokäytävään. Uudet pylväävät mahdollistavat nykyistä pidemmät pylväsvälit, jonka seurauksena johtoreitin kulmapaikkoihin voi tulla muutoksia nykyilunastukseen / nykytilanteeseen verrattuna.

Osana voimajohtoon suunnittelua järjestetään kuulemistilaisuus niille kiinteistöjen omistajille ja käyttöoikeuksien haltijoille, joiden etua tai oikeutta asia koskee. Kuulemistilaisuudessa tiedotetaan ja kuullaan asianosaisten mielipiteet hankkeeseen liittyen.

Voimajohtoon saneerauksen toteuttamiseksi Järvi-Suomen Energia Oy tulee aloittamaan neuvottelut 110 kV voimajohtoalueen käyttöoikeuden lunastuksen päivittämisestä maanomistajien kanssa. Käyttöoikeus voimajohtoalueelle tarvitaan, jotta voidaan turvata johtojen rakentaminen, häiriötön käyttö, mahdolliset häiriöistä aiheutuvat korjaustyöt sekä johtojen yllä- ja kunnossapitotyöt.

Järvi-Suomen Energia Oy on jättänyt ko. voimajohtohanketta koskevan lunastuslupahakemuksen Maanmittauslaitokselle 5.8.2026.

Tästä hankkeesta sekä muista johtoalueeseen liittyvistä rajoituksista kerrotaan tarkemmin kuulemistilaisuudessa. Kaikki toimenpiteet tullaan käsittelemään kiinteän omaisuuden ja erityisten oikeuksien lunastuksesta annetussa laissa (29.7.1977/603) säädetyllä tavalla. Kuulutus asetetaan nähtäville myös Juvan kunnan ja Mikkelin kaupungin viralliselle ilmoitustaululle, jossa on nähtävillä myös hankkeeseen liittyvät kartat poikkileikkauskuvineen.

Kuulemistilaisuus järjestetään Juvan kunnassa ja Mikkelin kaupungissa seuraavasti:

Juva: Keskiviikkona 30.9.2026 klo 9.00, Juvan kunnantalon valtuustosalin, Juvantie 13, 51900 Juva

Mikkeli: Keskiviikkona 30.9.2026 klo 14:00, Mikkelin yliopistokeskus, Auditorio, Lönnrotinkatu 5, 50100 Mikkeli

Tapahtumien arvioitu kesto on noin kaksi tuntia.

Kuulemistilaisuuteen osallistuminen ei edellytä ennakoilmoittautumista, mutta toivomme tilaisuuteen osallistuvia ilmoittamaan osallistumisestaan etukäteen kahvitarjoilua varten Jesper Elomalle, joko tekstiviestillä puh. +358 40 668 8136 tai sähköpostilla jesper.elomaa@rejlars.fi **23.09.2026 klo 16 mennessä**. Kerrothan ilmoittautumisen yhteydessä nimesi, edustamasi tilan, kumpaan kokoukseen aiot osallistua (Juva vai Mikkeli) sekä mahdollisen sähköpostiosoitteesi.

Kuultavalle, joka haluaa liittää kirjallisen lausumansa pöytäkirjaan, varataan siihen mahdollisuus tilaisuudessa. Kuultava voi myös toimittaa kirjallisen lausumansa **30 vrk** kuluessa tilaisuudesta. Tilaisuudessa ei käsitellä korvausasioita.

Kirjalliset lausumat, jotka haluatte liittää kuulemistilaisuuden pöytäkirjan liitteeksi, tulee toimittaa kuulemistilaisuuden puheenjohtajalle:

Maanmittauslaitos / Timo Viitakoski
Raatihuoneenkatu 5, 50100 Mikkeli
timo.viitakoski@maanmittauslaitos.fi.

Yhteydenotossa on mainittava lunastuslupahakemuksen asianumero: MML 238242/03
04/2026

Järvi-Suomen Energia Oy

KIINTEÄN OMAISUUDEN JA ERITYISTEN OIKEUKSIEN LUNASTUKSESTA ANNETUN LAIN (603/77) 8 a §:n MUKAINEN KUULEMISTILAISUUS

110 kV voimajohto Juva - Visulahti

Paikka ja aika:

Juva: Keskiviikkona 30.9.2026 klo 9.00, Juvan kunnantalon valtuustosali, Juvantie 13, 51900 Juva


Mikkeli: Keskiviikkona 30.9.2026 klo 14:00, Mikkelin yliopistokeskus, Auditorio, Lönnrotinkatu 5, 50100 Mikkeli

Esityslista:

- | | |
|--|-------------------------|
| 1. Tilaisuuden avaus | Järvi-Suomen Energia Oy |
| 2. Tilaisuuden osanottajien kirjaaminen | pj. |
| 3. Tilaisuuden tarkoitus | pj. |
| 4. Pöytäkirjan tarkastajien valinta / tarkastusmenettelystä sopiminen | pj. |
| 5. Tilaisuuden laillisuuden toteaminen | pj. |
| 6. Hankkeen taustojen esittely | Järvi-Suomen Energia Oy |
| 7. Lunastuslainsäädäntö voimajohtohankkeessa | pj. |
| 8. Voimajohtohankkeen suunnitelmien ja lunastuslupahakemuksen esittely | Rejlers Finland Oy |
| 9. Keskustelua ja kysymyksiä | |
| 10. Maanomistajien lausuntojen kirjaaminen | pj. |
| 11. Tilaisuuden päättäminen | pj. |


Tilaisuuden jälkeen toimitettavat kirjalliset lausumat on osoitettava Maanmittauslaitokselle ja ne on toimitettava perille viimeistään 30 vuorokauden kuluessa tilaisuuden järjestämisestä. Lausumat voi toimittaa maanmittauslaitoksen Mikkelin toimipisteeseen, os. Jääkärintie 14. Postiosoite: Maanmittauslaitos / Timo Viitakoski, Raatihuoneenkatu 5, 50100 Mikkeli tai sähköpostitse osoitteeseen: timo.viitakoski@maanmittauslaitos.fi.

Yhteydenotossa on mainittava lunastuslupahakemuksen asianumero: MML 238242/03 04/2026

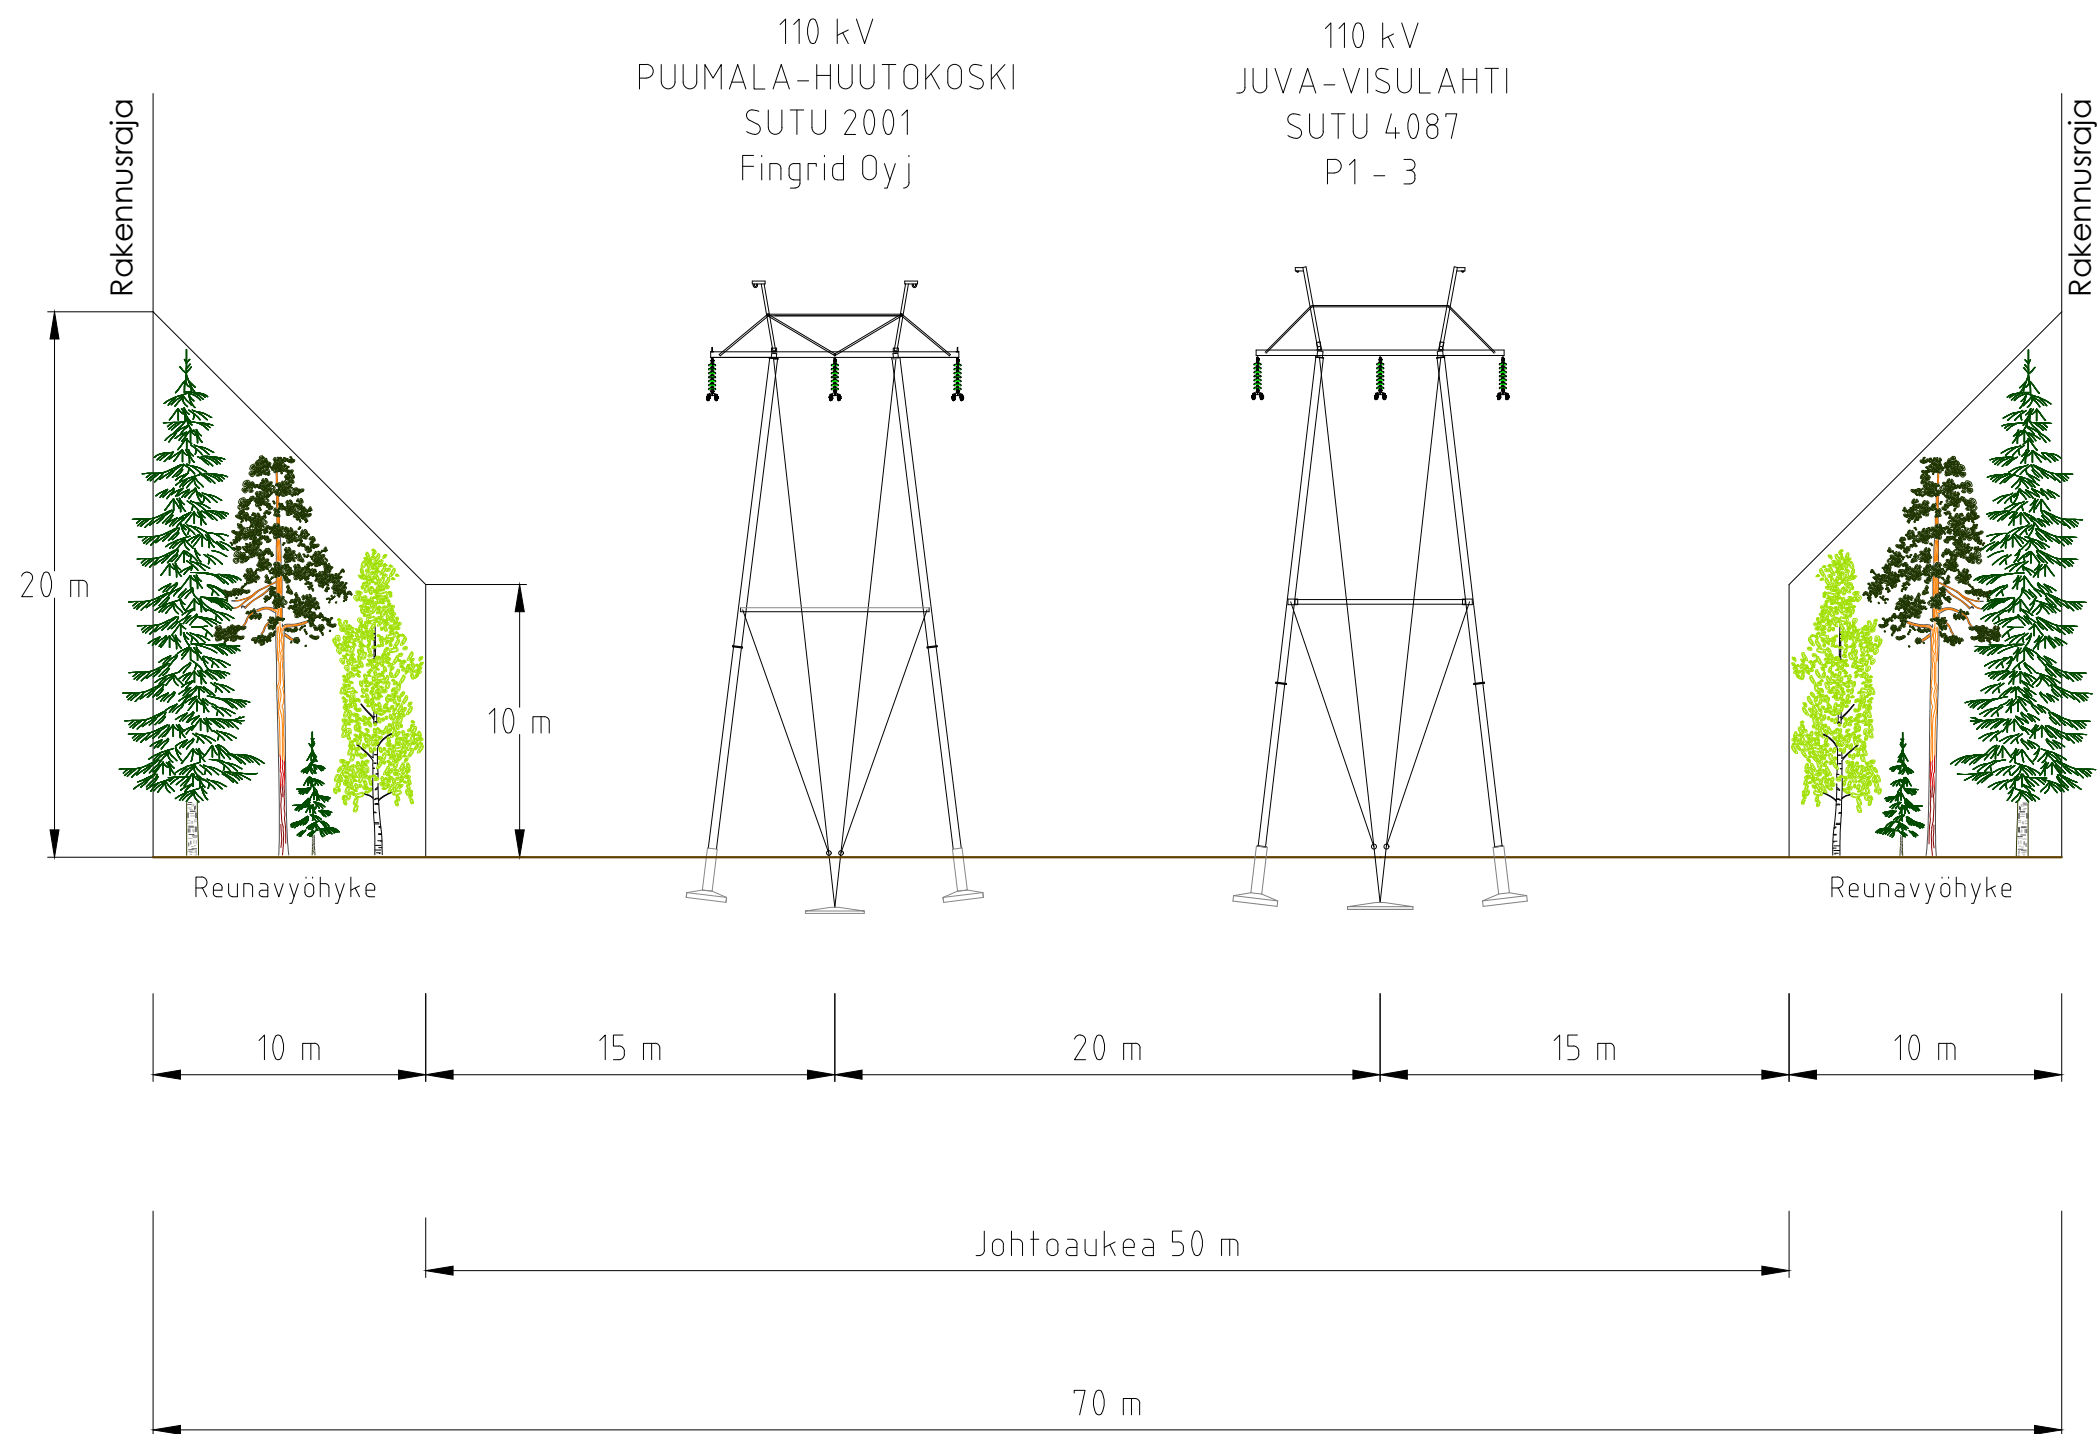



Koko A3	Suunnittelija R.NIEMELÄ/20.4.2023	Tarkastaja A.HÄKKINEN/20.4.2023	Hyväksyjä V.MALINEN/20.4.2023
Asiakas Järvi-Suomen Energia Oy		Otsikko 110 KV JOHTO JUVA-VISULAHTI JOHTOALUEKUVA	
		Piirustusnumero REJ-8600330-2-2	Muutos M0
		Sivu 1 / 4	

110 kV
JUVA-VISULAHTI
SUTU 4087

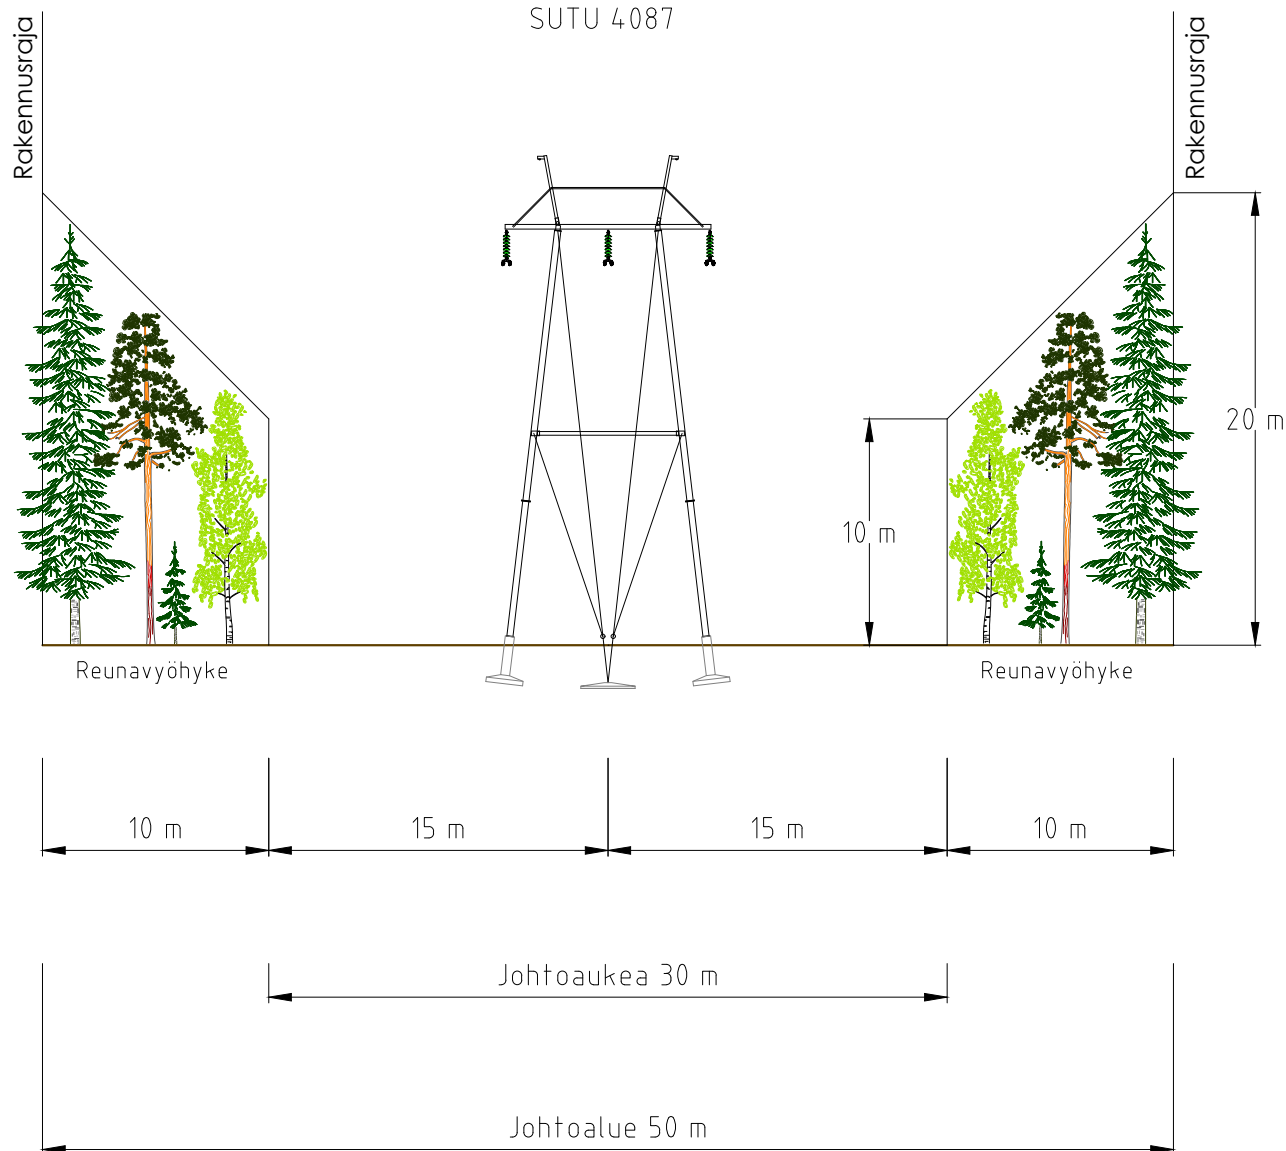


Koko A4	Suunnittelija R.NIEMELÄ/20.4.2023	Tarkastaja A.HÄKKINEN/20.4.2023	Hyväksyjä V.MALINEN/20.4.2023
Asiakas Järvi-Suomen Energia Oy		Otsikko 110 KV JOHTO JUVA-VISULAHTI JOHTOALUEKUVA	
REJLERS		Piirustusnumero REJ-8600330-2-2	Muutos M0
		Sivu 2 / 4	

110 kV
JUVA-VISULAHTI
SUTU 4087

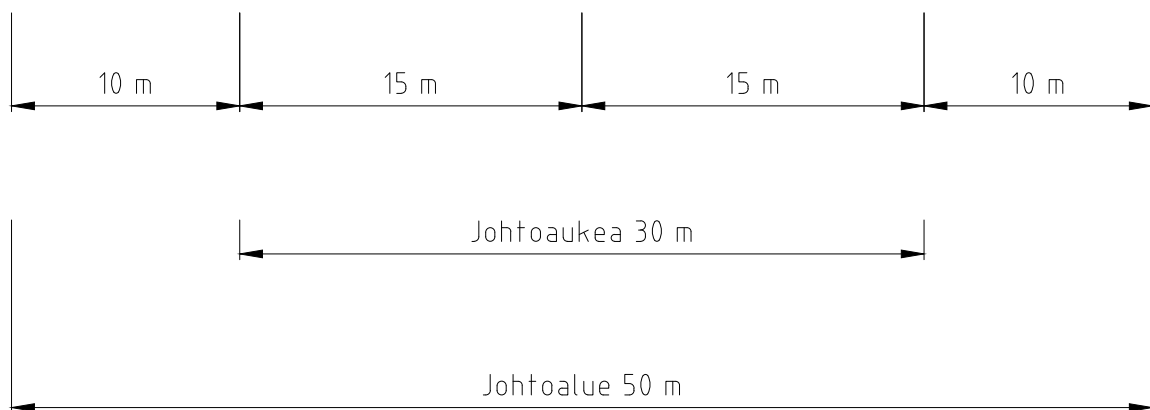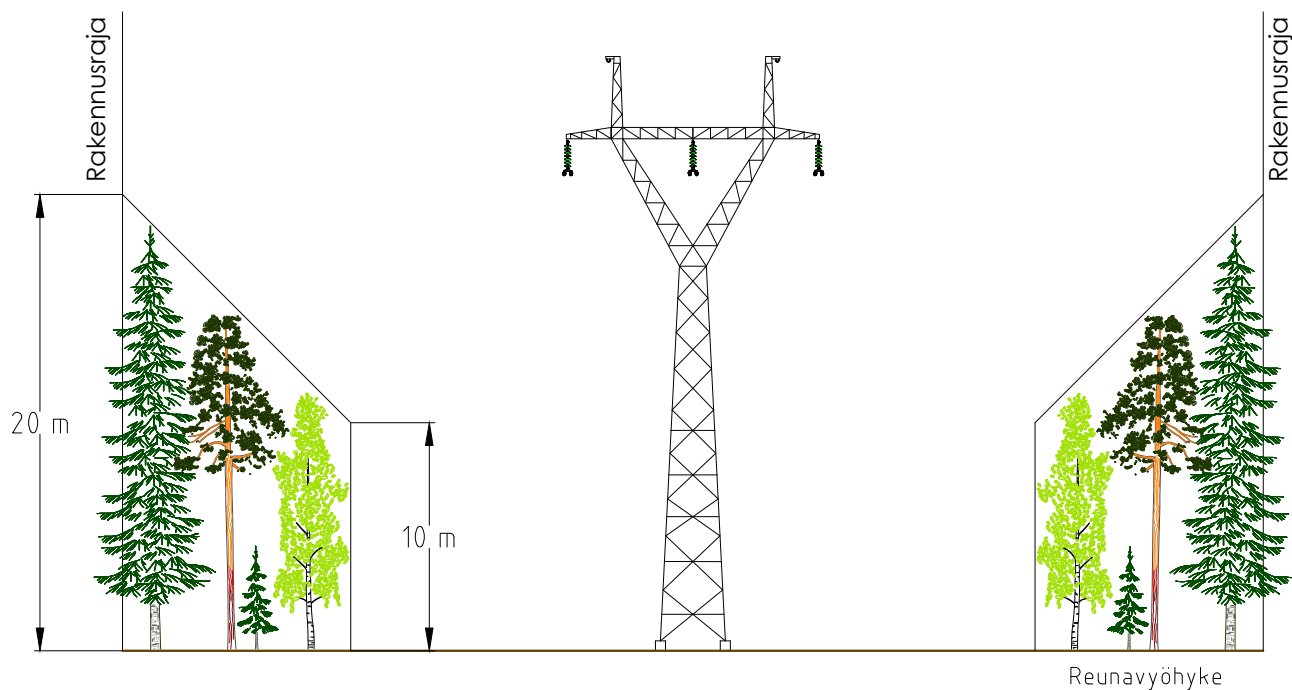


Koko A4	Suunnittelija R.NIEMELÄ/20.4.2023	Tarkastaja A.HÄKKINEN/20.4.2023	Hyväksyjä V.MALINEN/20.4.2023
Asiakas Järvi-Suomen Energia Oy		Otsikko 110 KV JOHTO JUVA-VISULAHTI JOHTOALUEKUVA	
REJLERS		Piirustusnumero REJ-8600330-2-2	Muutos M0
		Sivu 3 / 4	

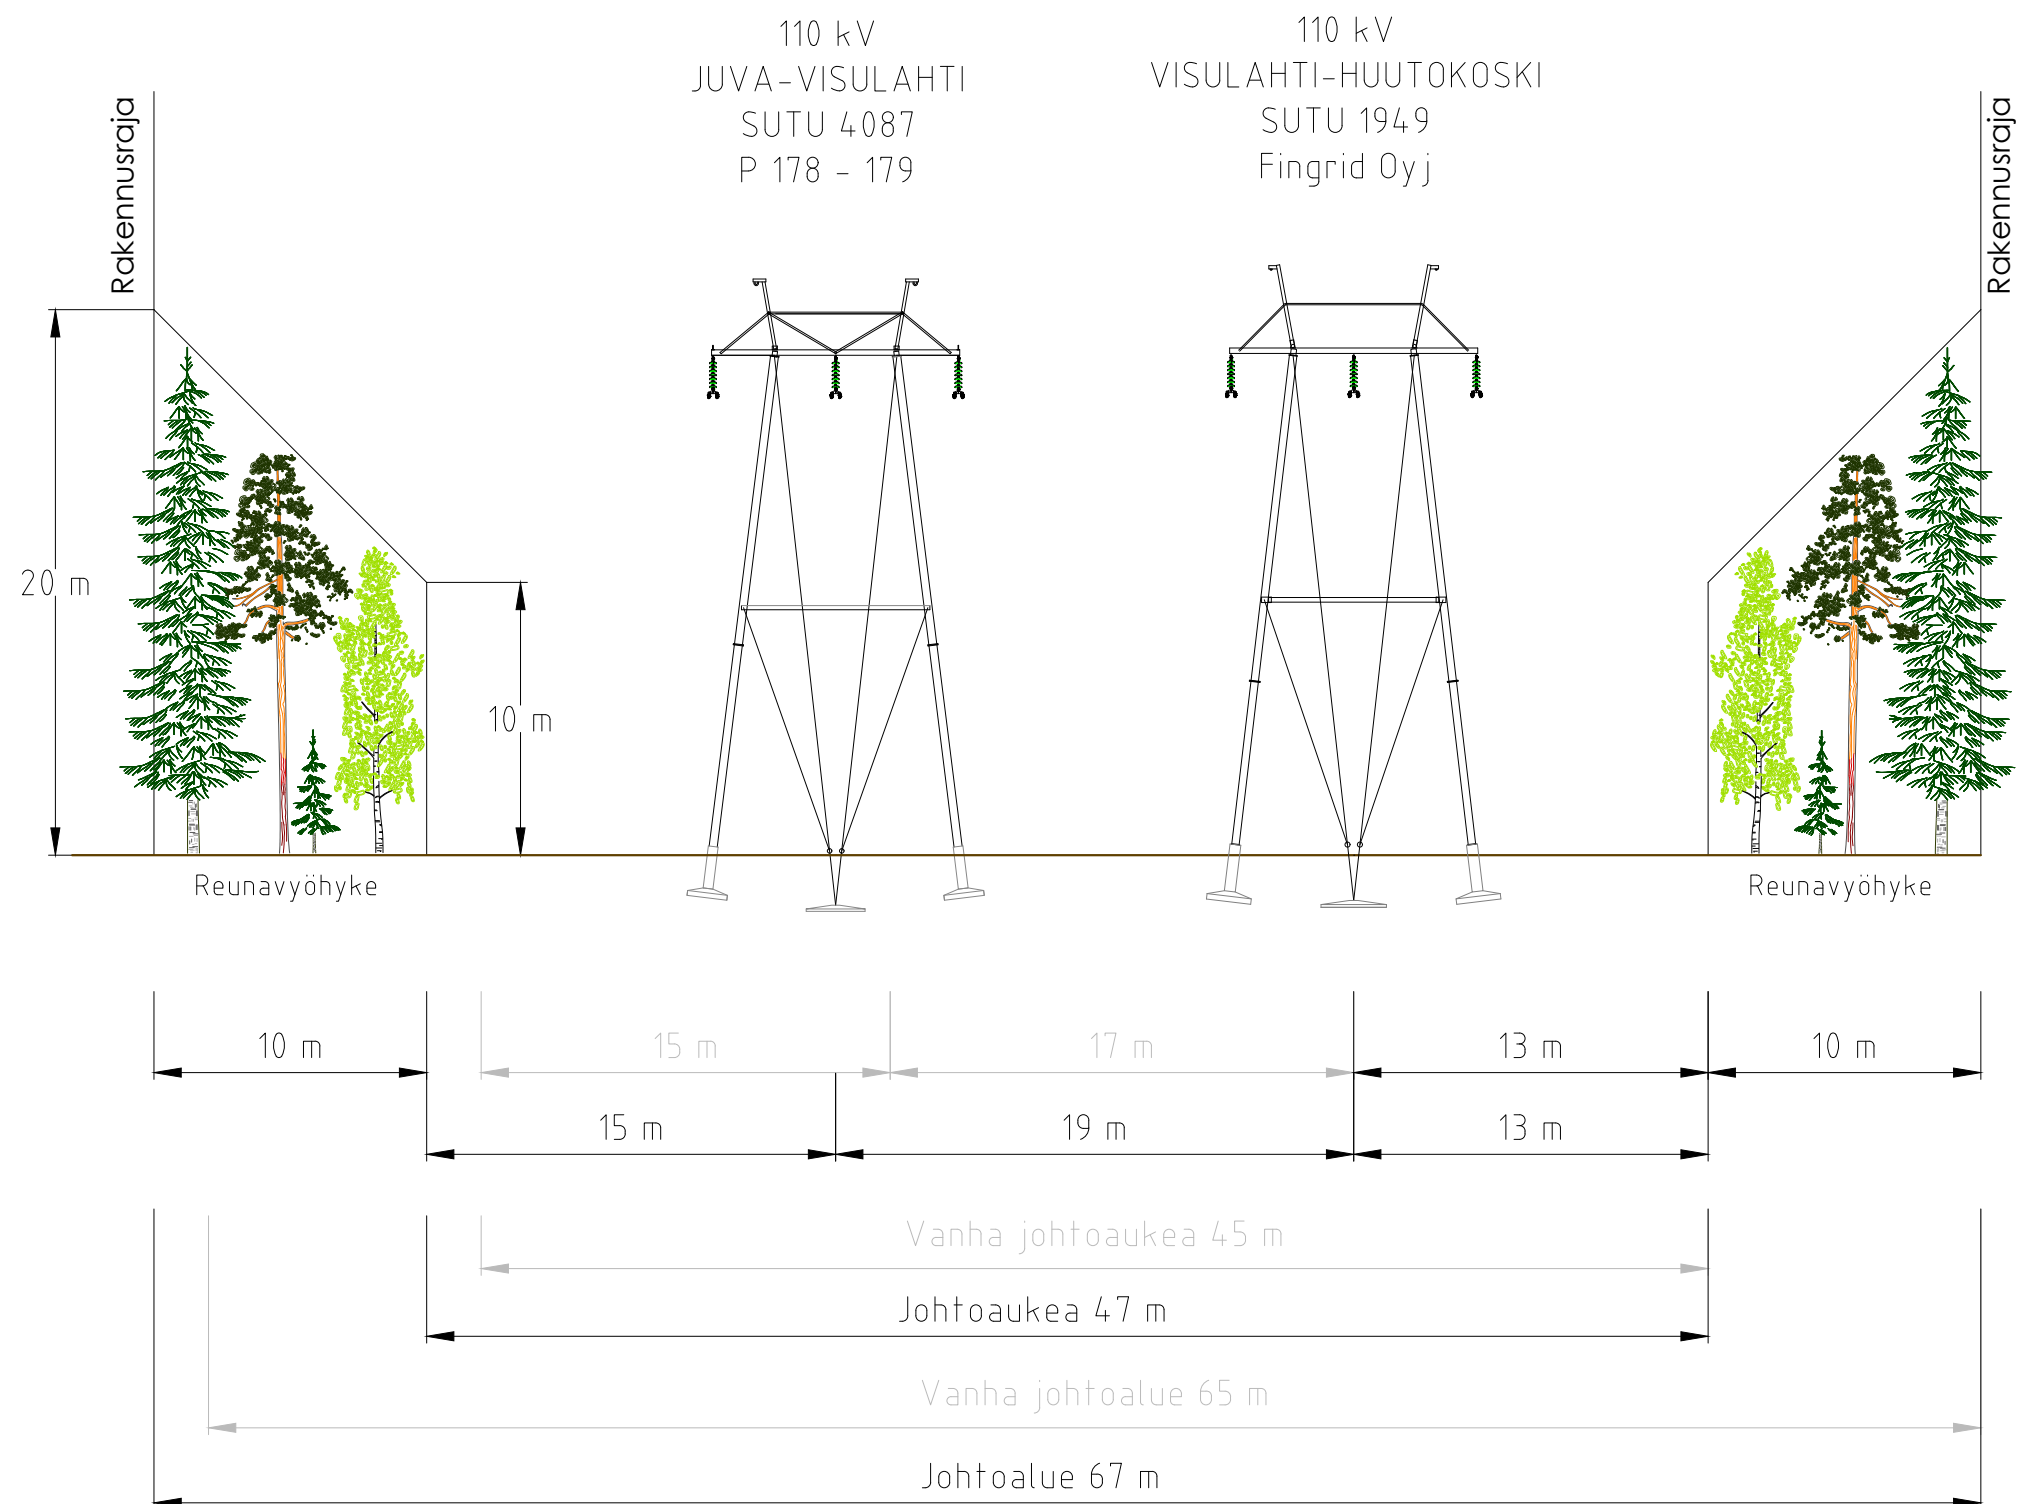


Koko A3	Suunnittelija S.LAMMINSALO/27.7.2026	Tarkastaja T.RASK/27.7.2026	Hyväksyjä H.PORRAS/27.7.2026	
Asiakas Järvi-Suomen Energia Oy		Otsikko 110 KV JOHTO JUVA-VISULAHTI JOHTOALUEKUVA		
		Piirustusnumero REJ-8600330-2-2	Muutos M0	Sivu 4 / 4

JUVA - VISULAHTI

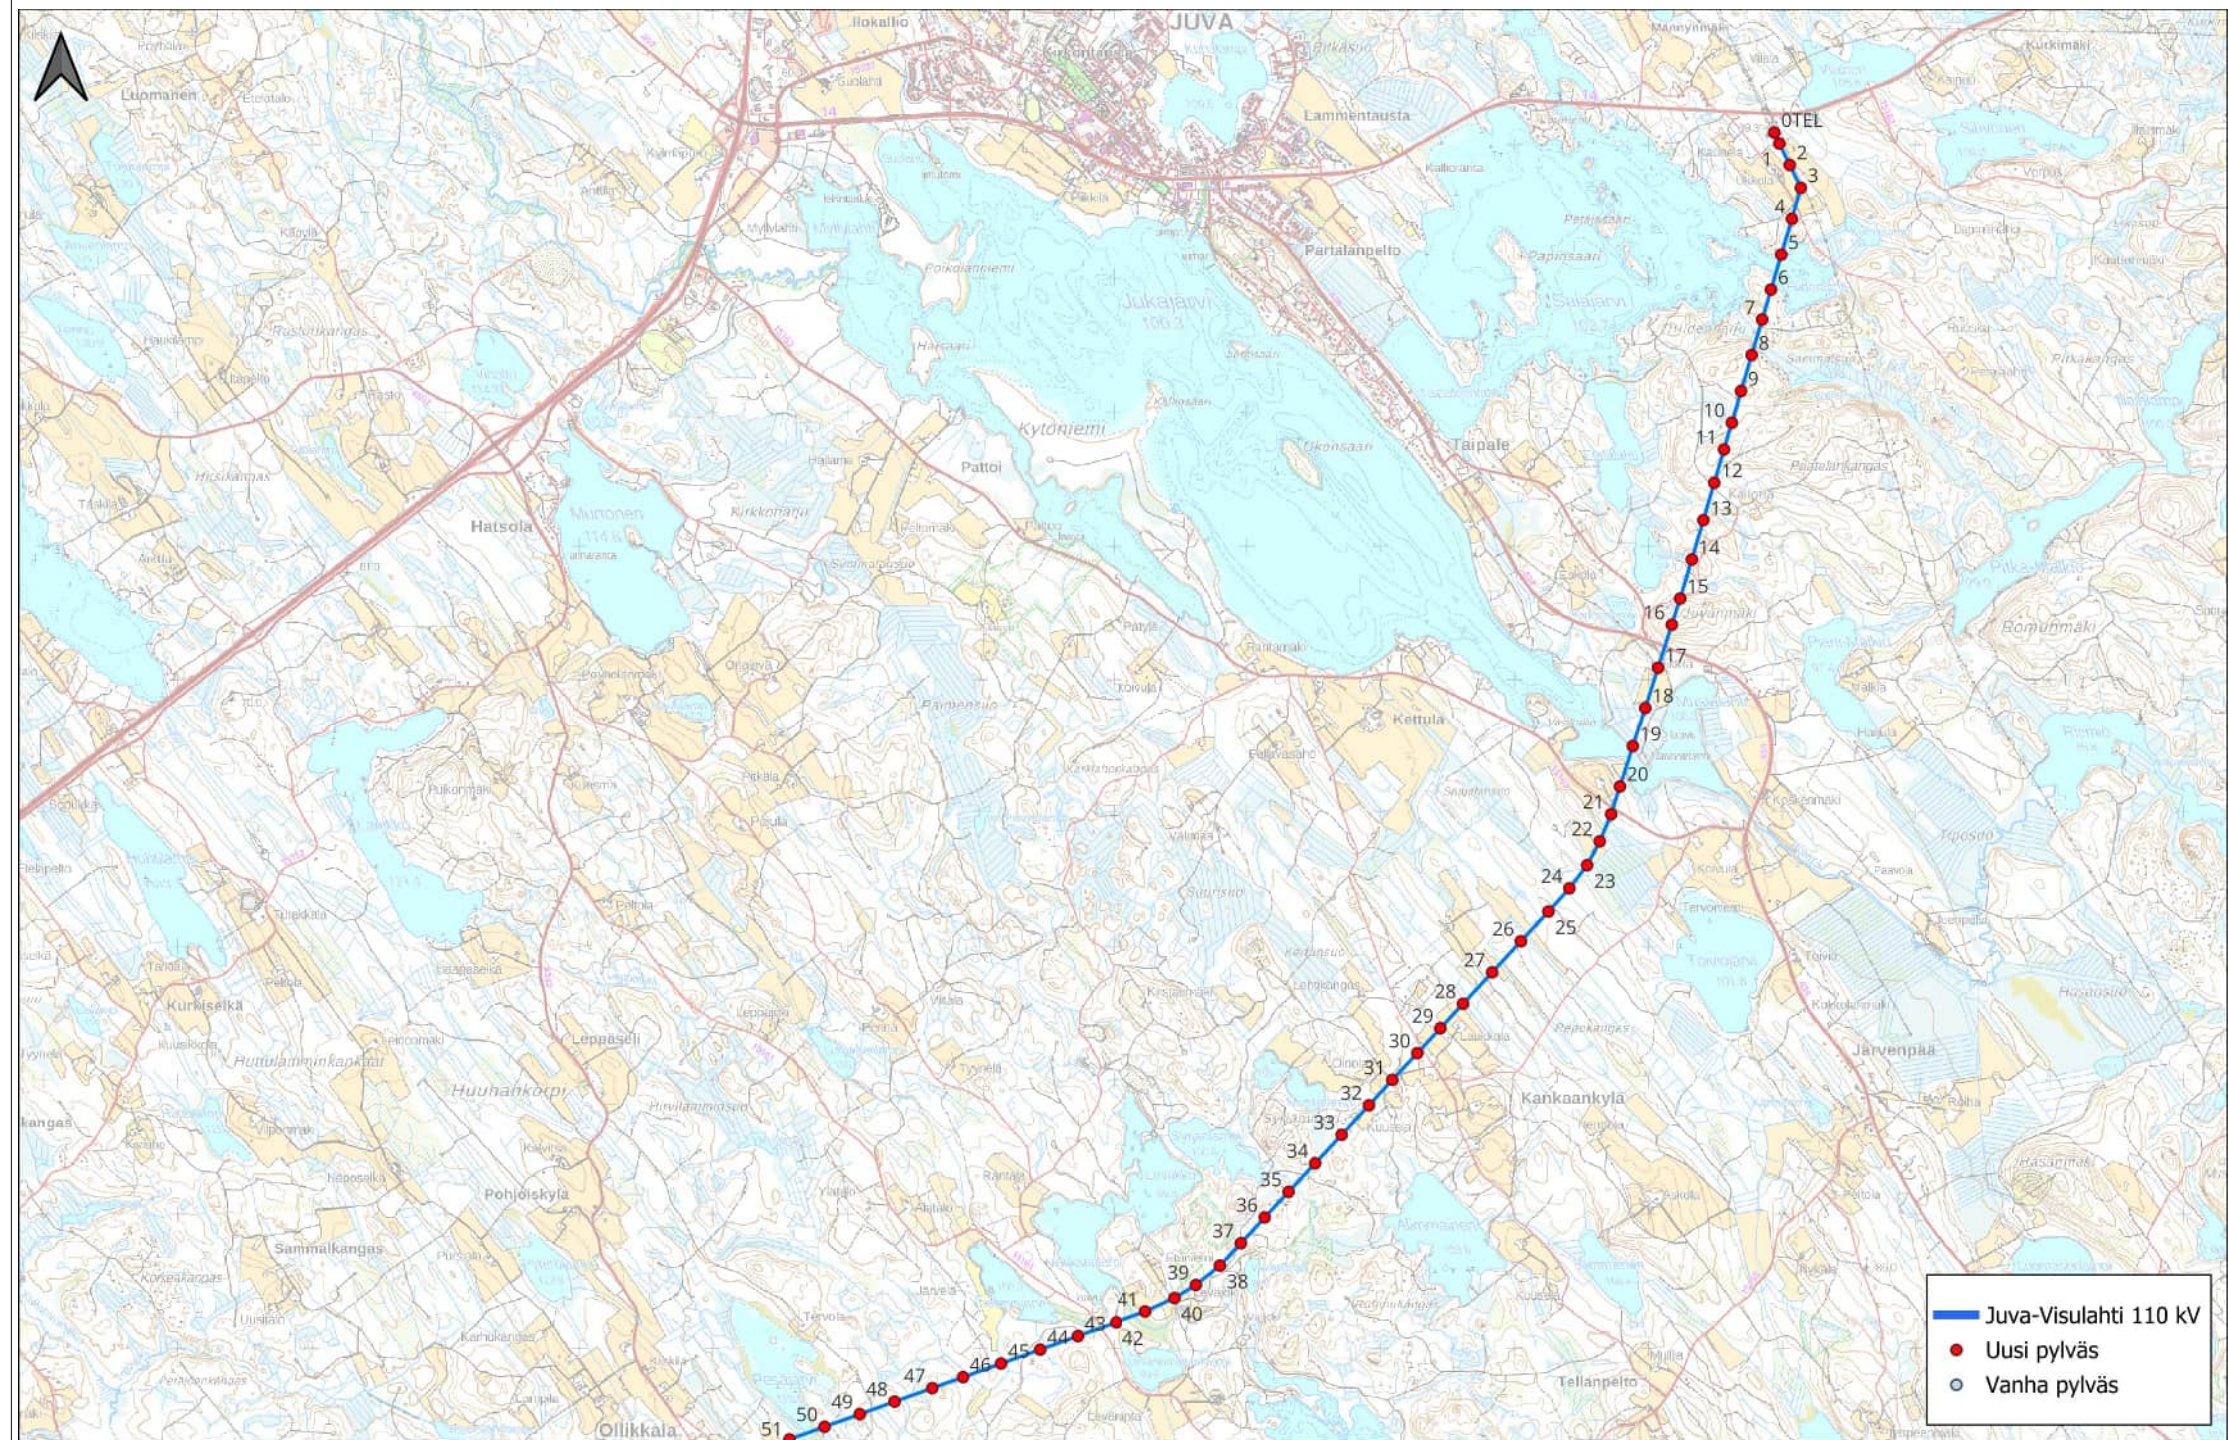


Asiakas	Suunnitellut	Otsikko	SUTU	Dokumenttitunnus	Koko	Kartta	Tarkastaja	Hyväksyjä
Järvi-Suomen Energia Oy	Rejlers Finland Oy	Juva-Visulahti 110 kV yleiskartta 1:40 000	4087	REJ-8600330-2-4	A3	S.Laminsalo	T.Rask	H.Porras

JUVA - VISULAHTI

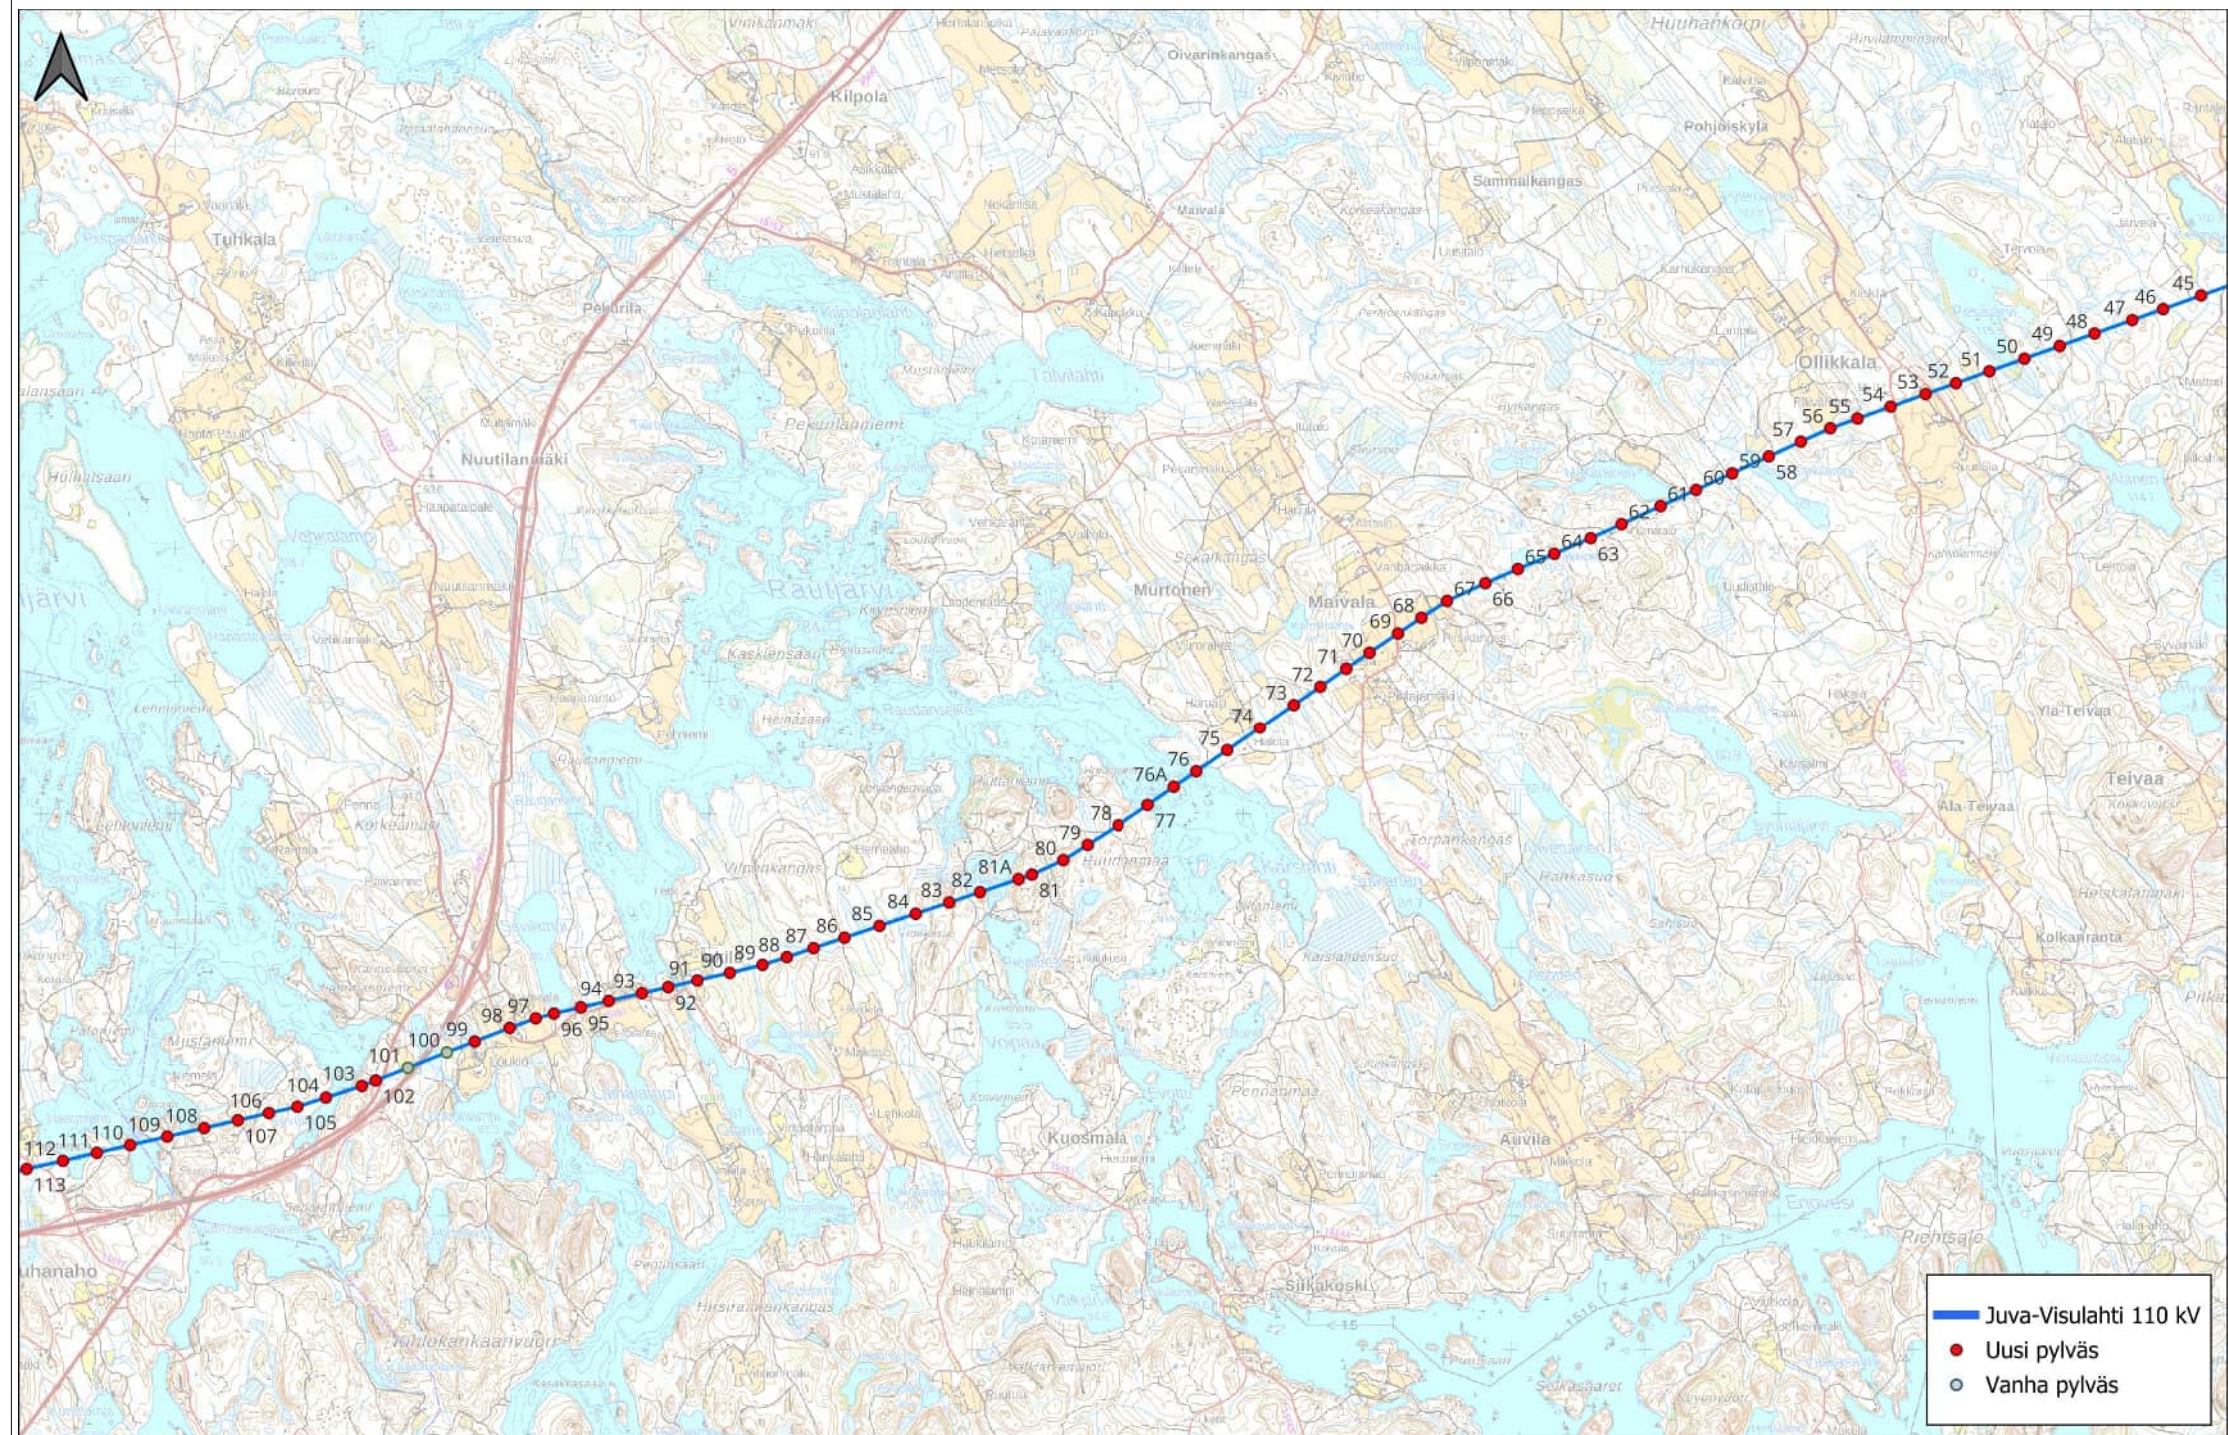

0 500 1 000 1 500 2 000 m	Asiakas	Suunnitellut	Otsikko	SUTU	Dokumenttitunnus	Koko	Kartta	Tarkastaja	Hyväksyjä	Kartta: Rejlers Finland Oy. Sisältää MML:n maastokartta-aineistoa.
	Järvi-Suomen Energia Oy	Rejlers Finland Oy	Juva-Visulahti 110 kV yleiskartta 1:40 000	4087	REJ-8600330-2-4	A3	S.Laminsalo	T.Rask	H.Porras	

JUVA - VISULAHTI

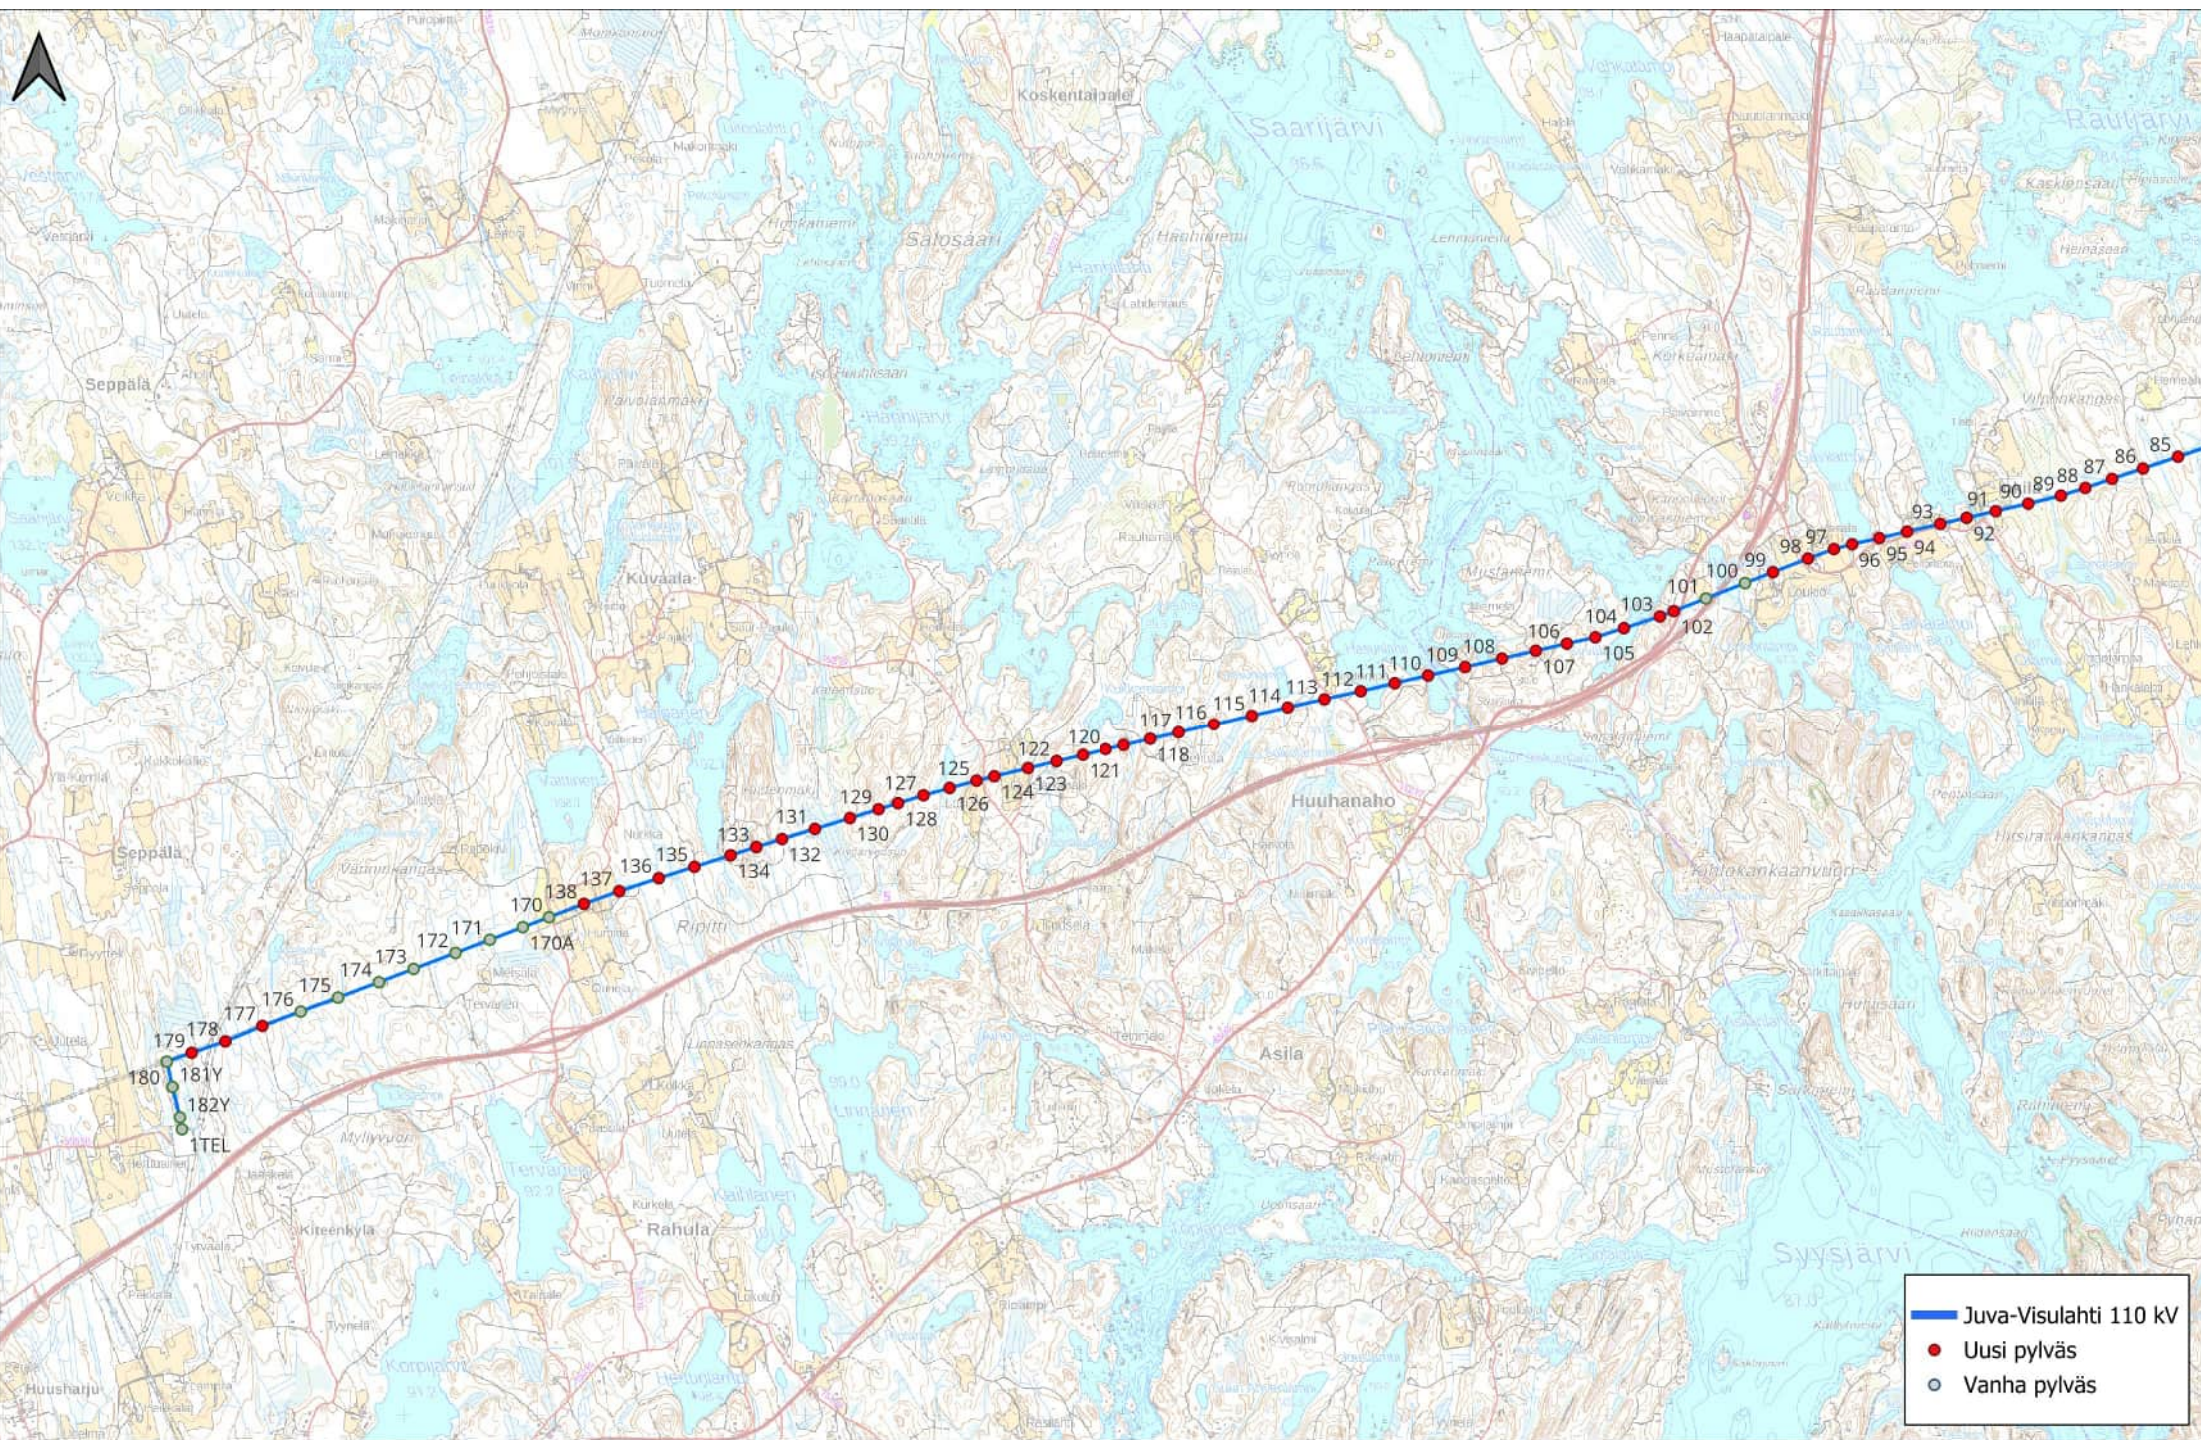

0 500 1 000 1 500 2 000 m	Asiakas	Suunnitellut	Otsikko	SUTU	Dokumenttitunnus	Koko	Kartta	Tarkastaja	Hyväksyjä	Kartta: Rejlers Finland Oy. Sisältää MML:n maastokartta-aineistoa.
	Järvi-Suomen Energia Oy	Rejlers Finland Oy	Juva-Visulahti 110 kV yleiskartta 1:40 000	4087	REJ-8600330-2-4	A3	S.Laminsalo	T.Rask	H.Porras	