

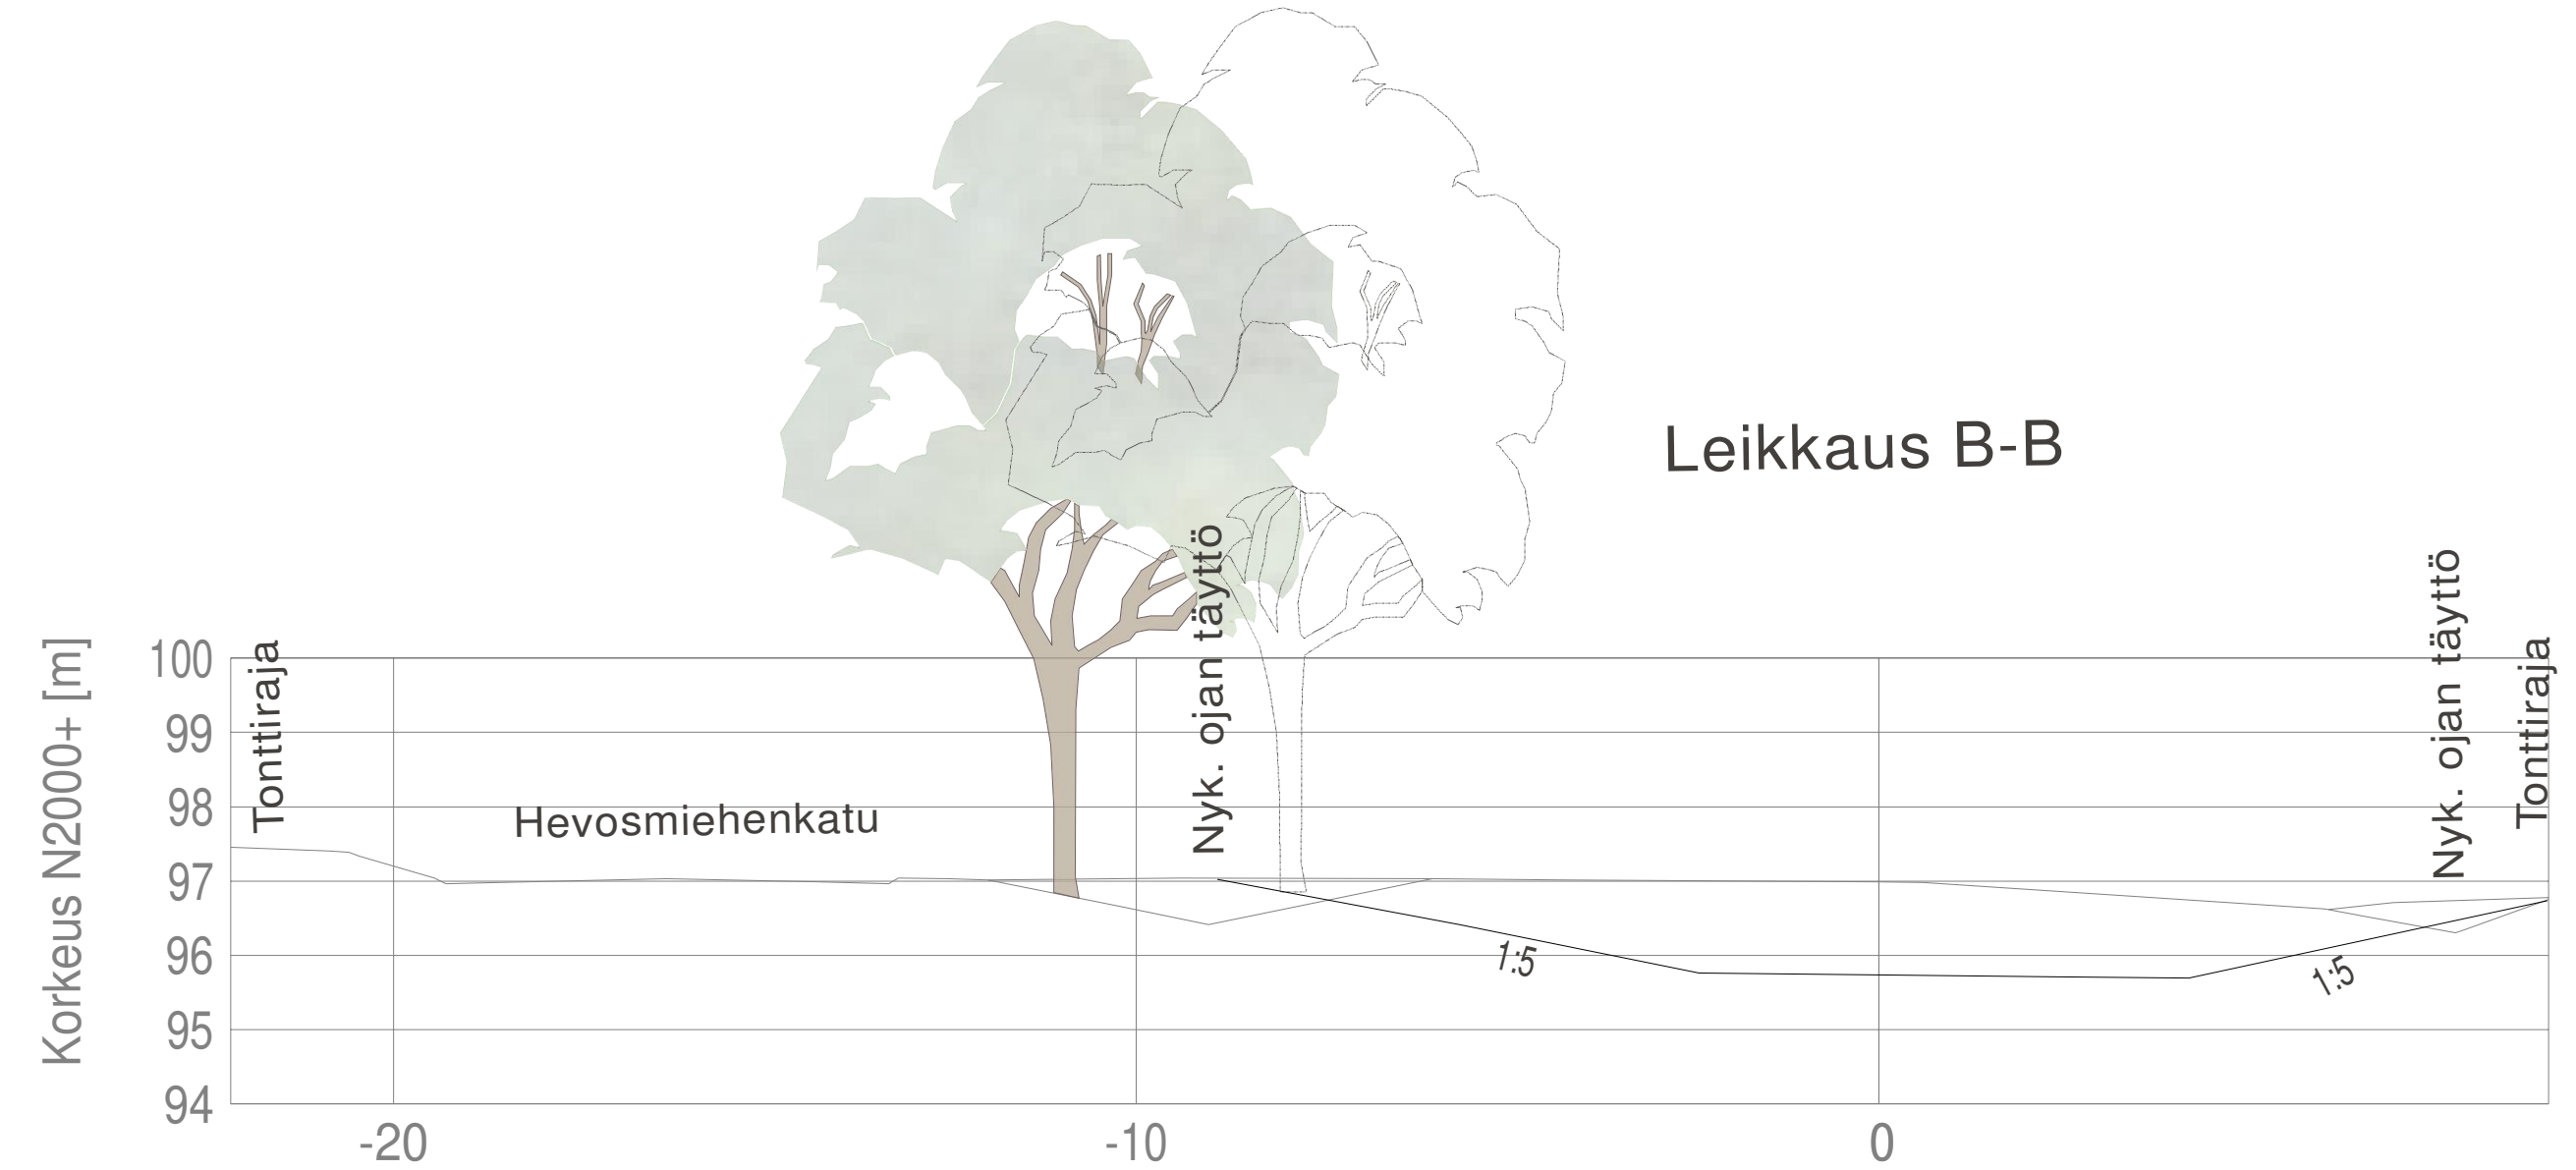


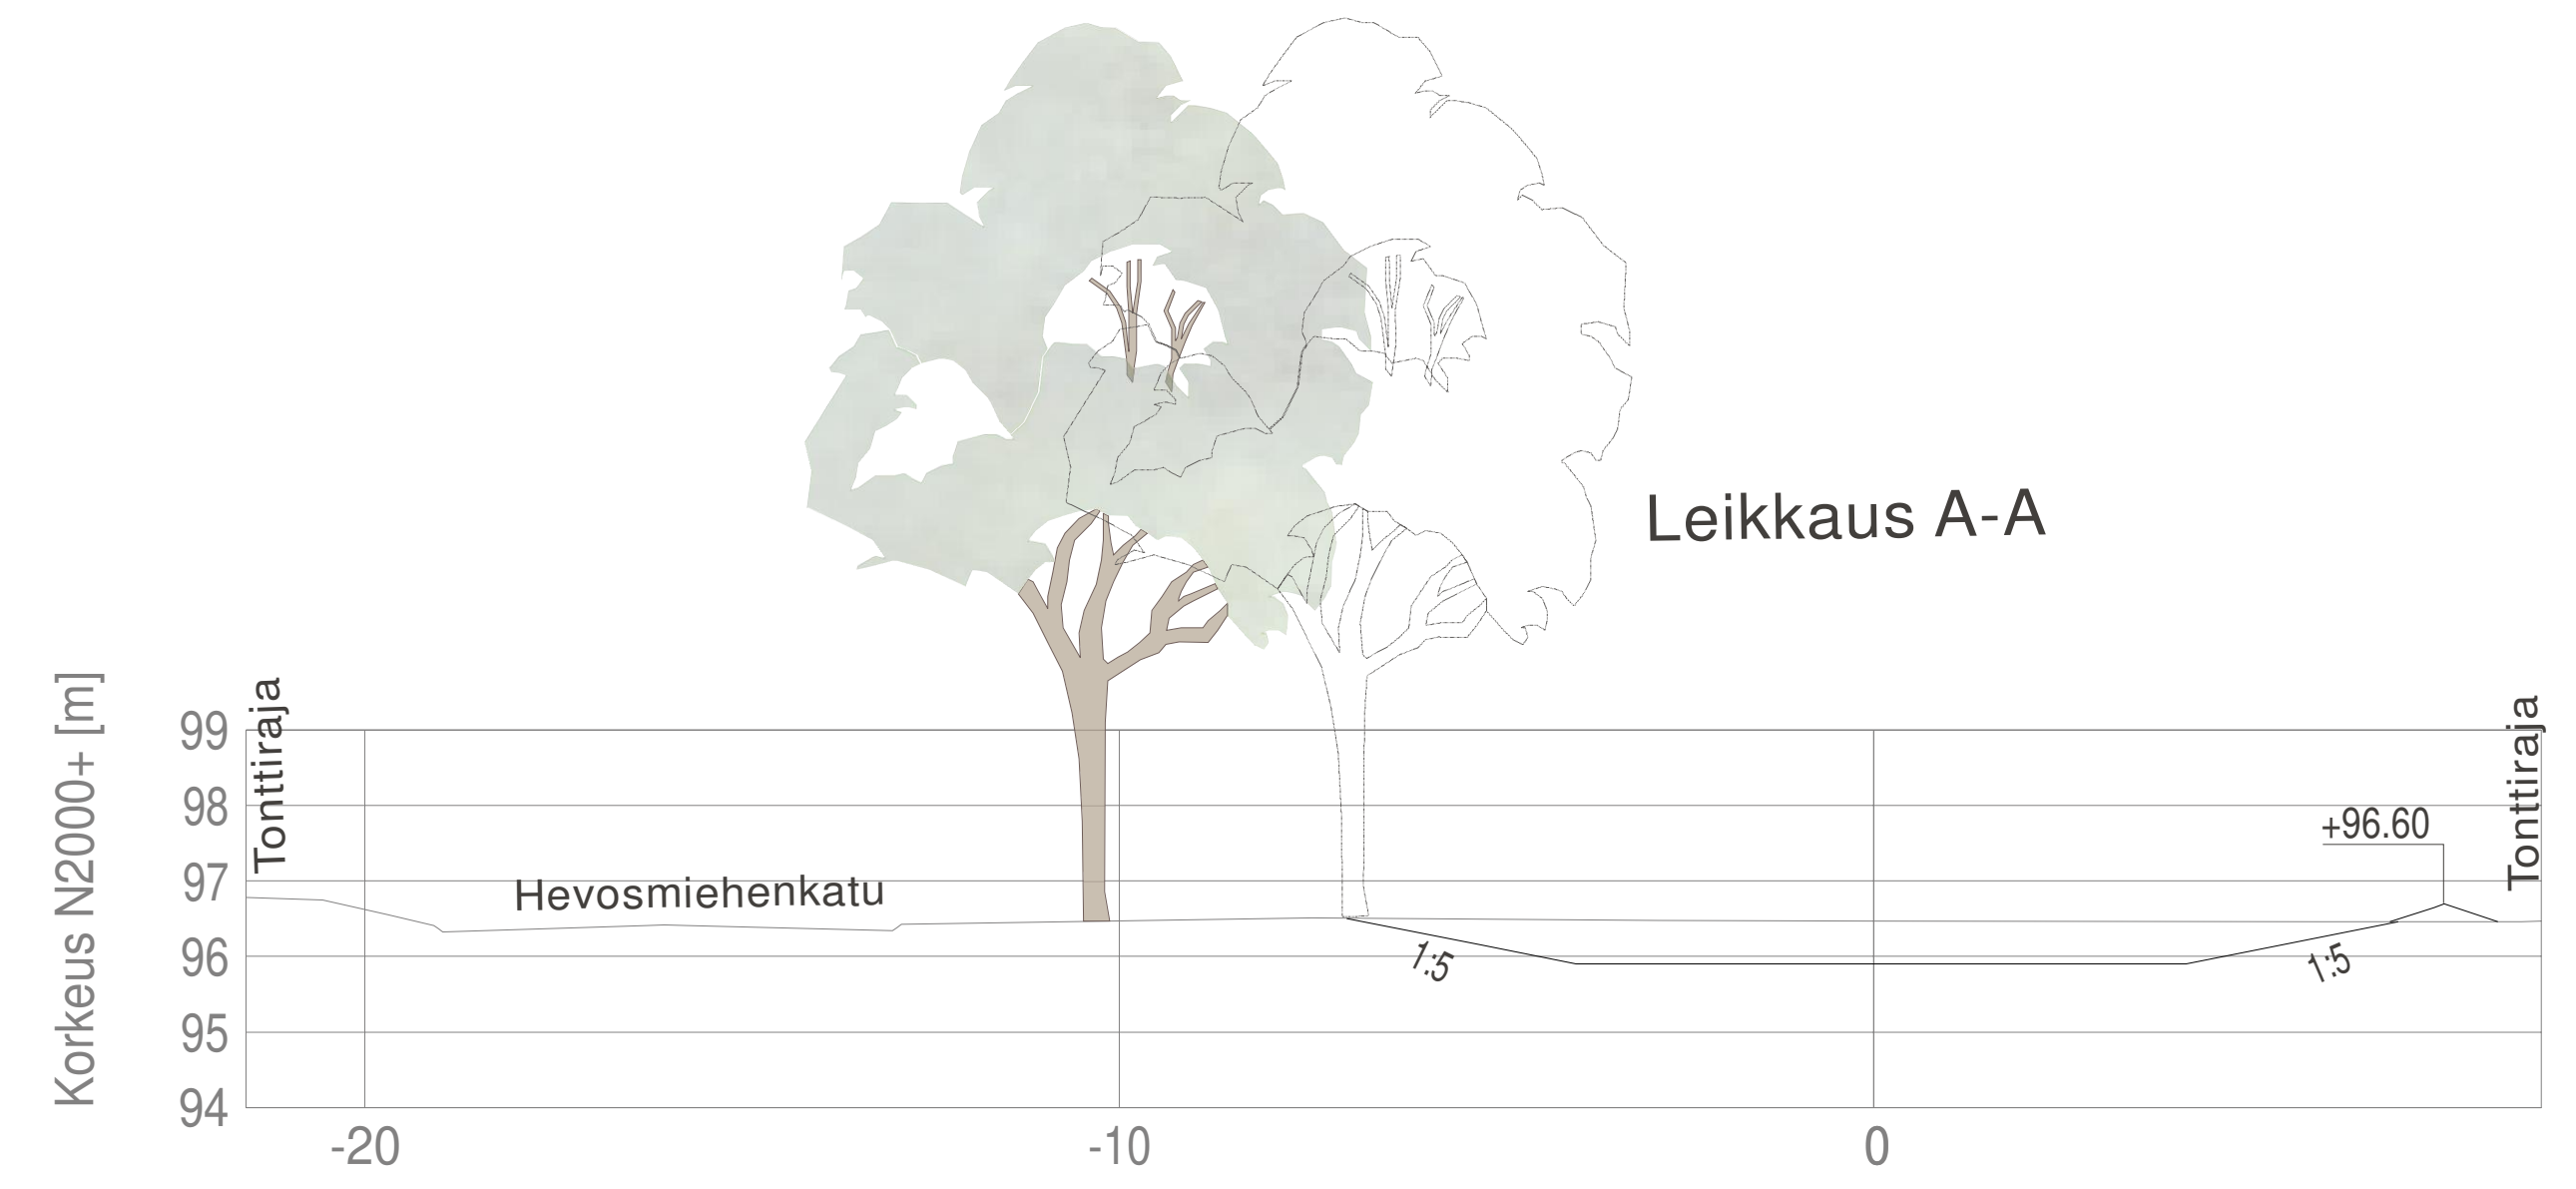

- MERKINTÖJEN SELITTEET:
- Nurmetus R3 - kasvialusta 50mm
 - Kenttäkiveys rummun päässä # 150-250 mm - asennetaan maakostean betoniin - reuna muotoillaan maastoon sopivaksi
 - Nykyinen säilyvä lehtipuu
 - Poistuva lehtipuu
 - Istutettava lehtipuu, puistolehmus Tilia x vulgaris (Ti vu) rym 16-18, 31 kpl, kasvialusta 100 cm
 - Hulevesipainanne
 - Suunniteltu korko
 - Tulvareitti

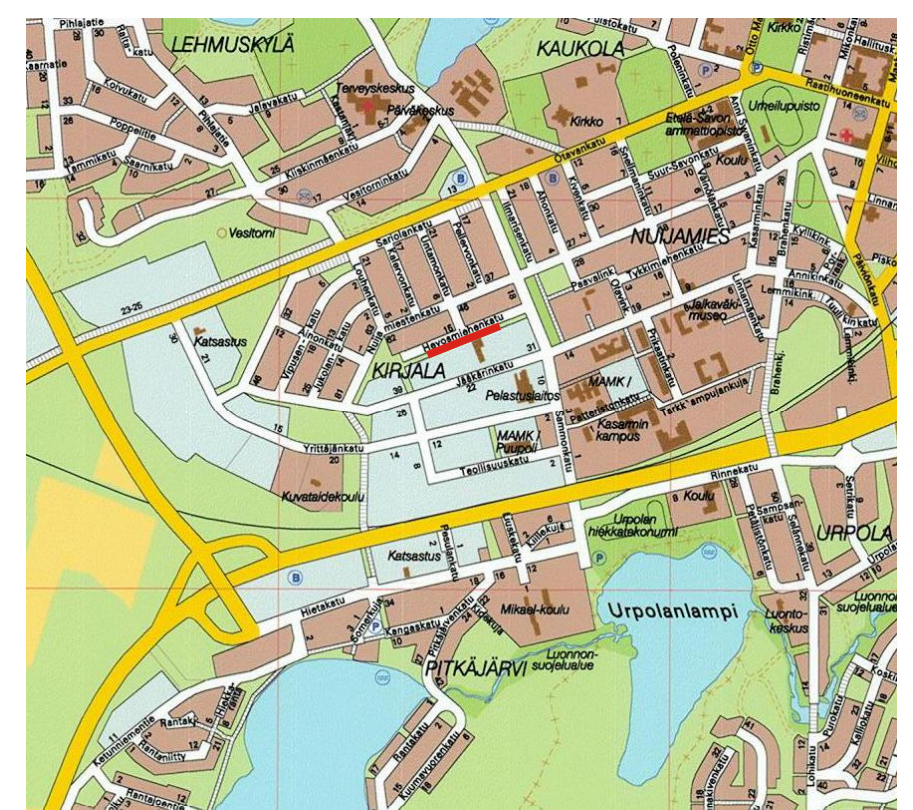

Koordinaattiluolettelu: ETRS-GK27
korkeusjärjestelmä: N2000

Henkilö	Muutos	Pv	Suunn.	Tark.
Piir.nimi	HEVOSMIEHENPUISTO TULVATILANTEEN HULEVESISUUNNITELMA			Piir.no 10.13-1
Piir.laji	Puistosuunnitelma			Säilytys
Piir.sisältö	ASEMAPIRUSTUS LEIKKAUS A-A, B-B			Suhte 1:500 1:100
MIKKELIN KAUPUNKI ASUMISEN JA TOIMINTA- YMPÄRISTÖN PALVELUALUE KAUPUNKIYMPÄRISTÖ Maaherrankatu 9-11 50100 Mikkelissä puh 015-1941				Leht.pr 13.6.2025
Tark.	Suunn. xx			Hyv.pr
Hyväks.	Piir.			Luov.pr Vesilaitos hyväks.

Ramboll	Ramboll Jääkärintie 33 50130 Mikkelissä puh. 040 861 9314	Suunn. TKA Päiväys 1510091212	Tiedosto
		Päiväys	Muutos
hyv. MVal		Suunn. S. Raa / E. Kari	Pvm 13.6.2025