


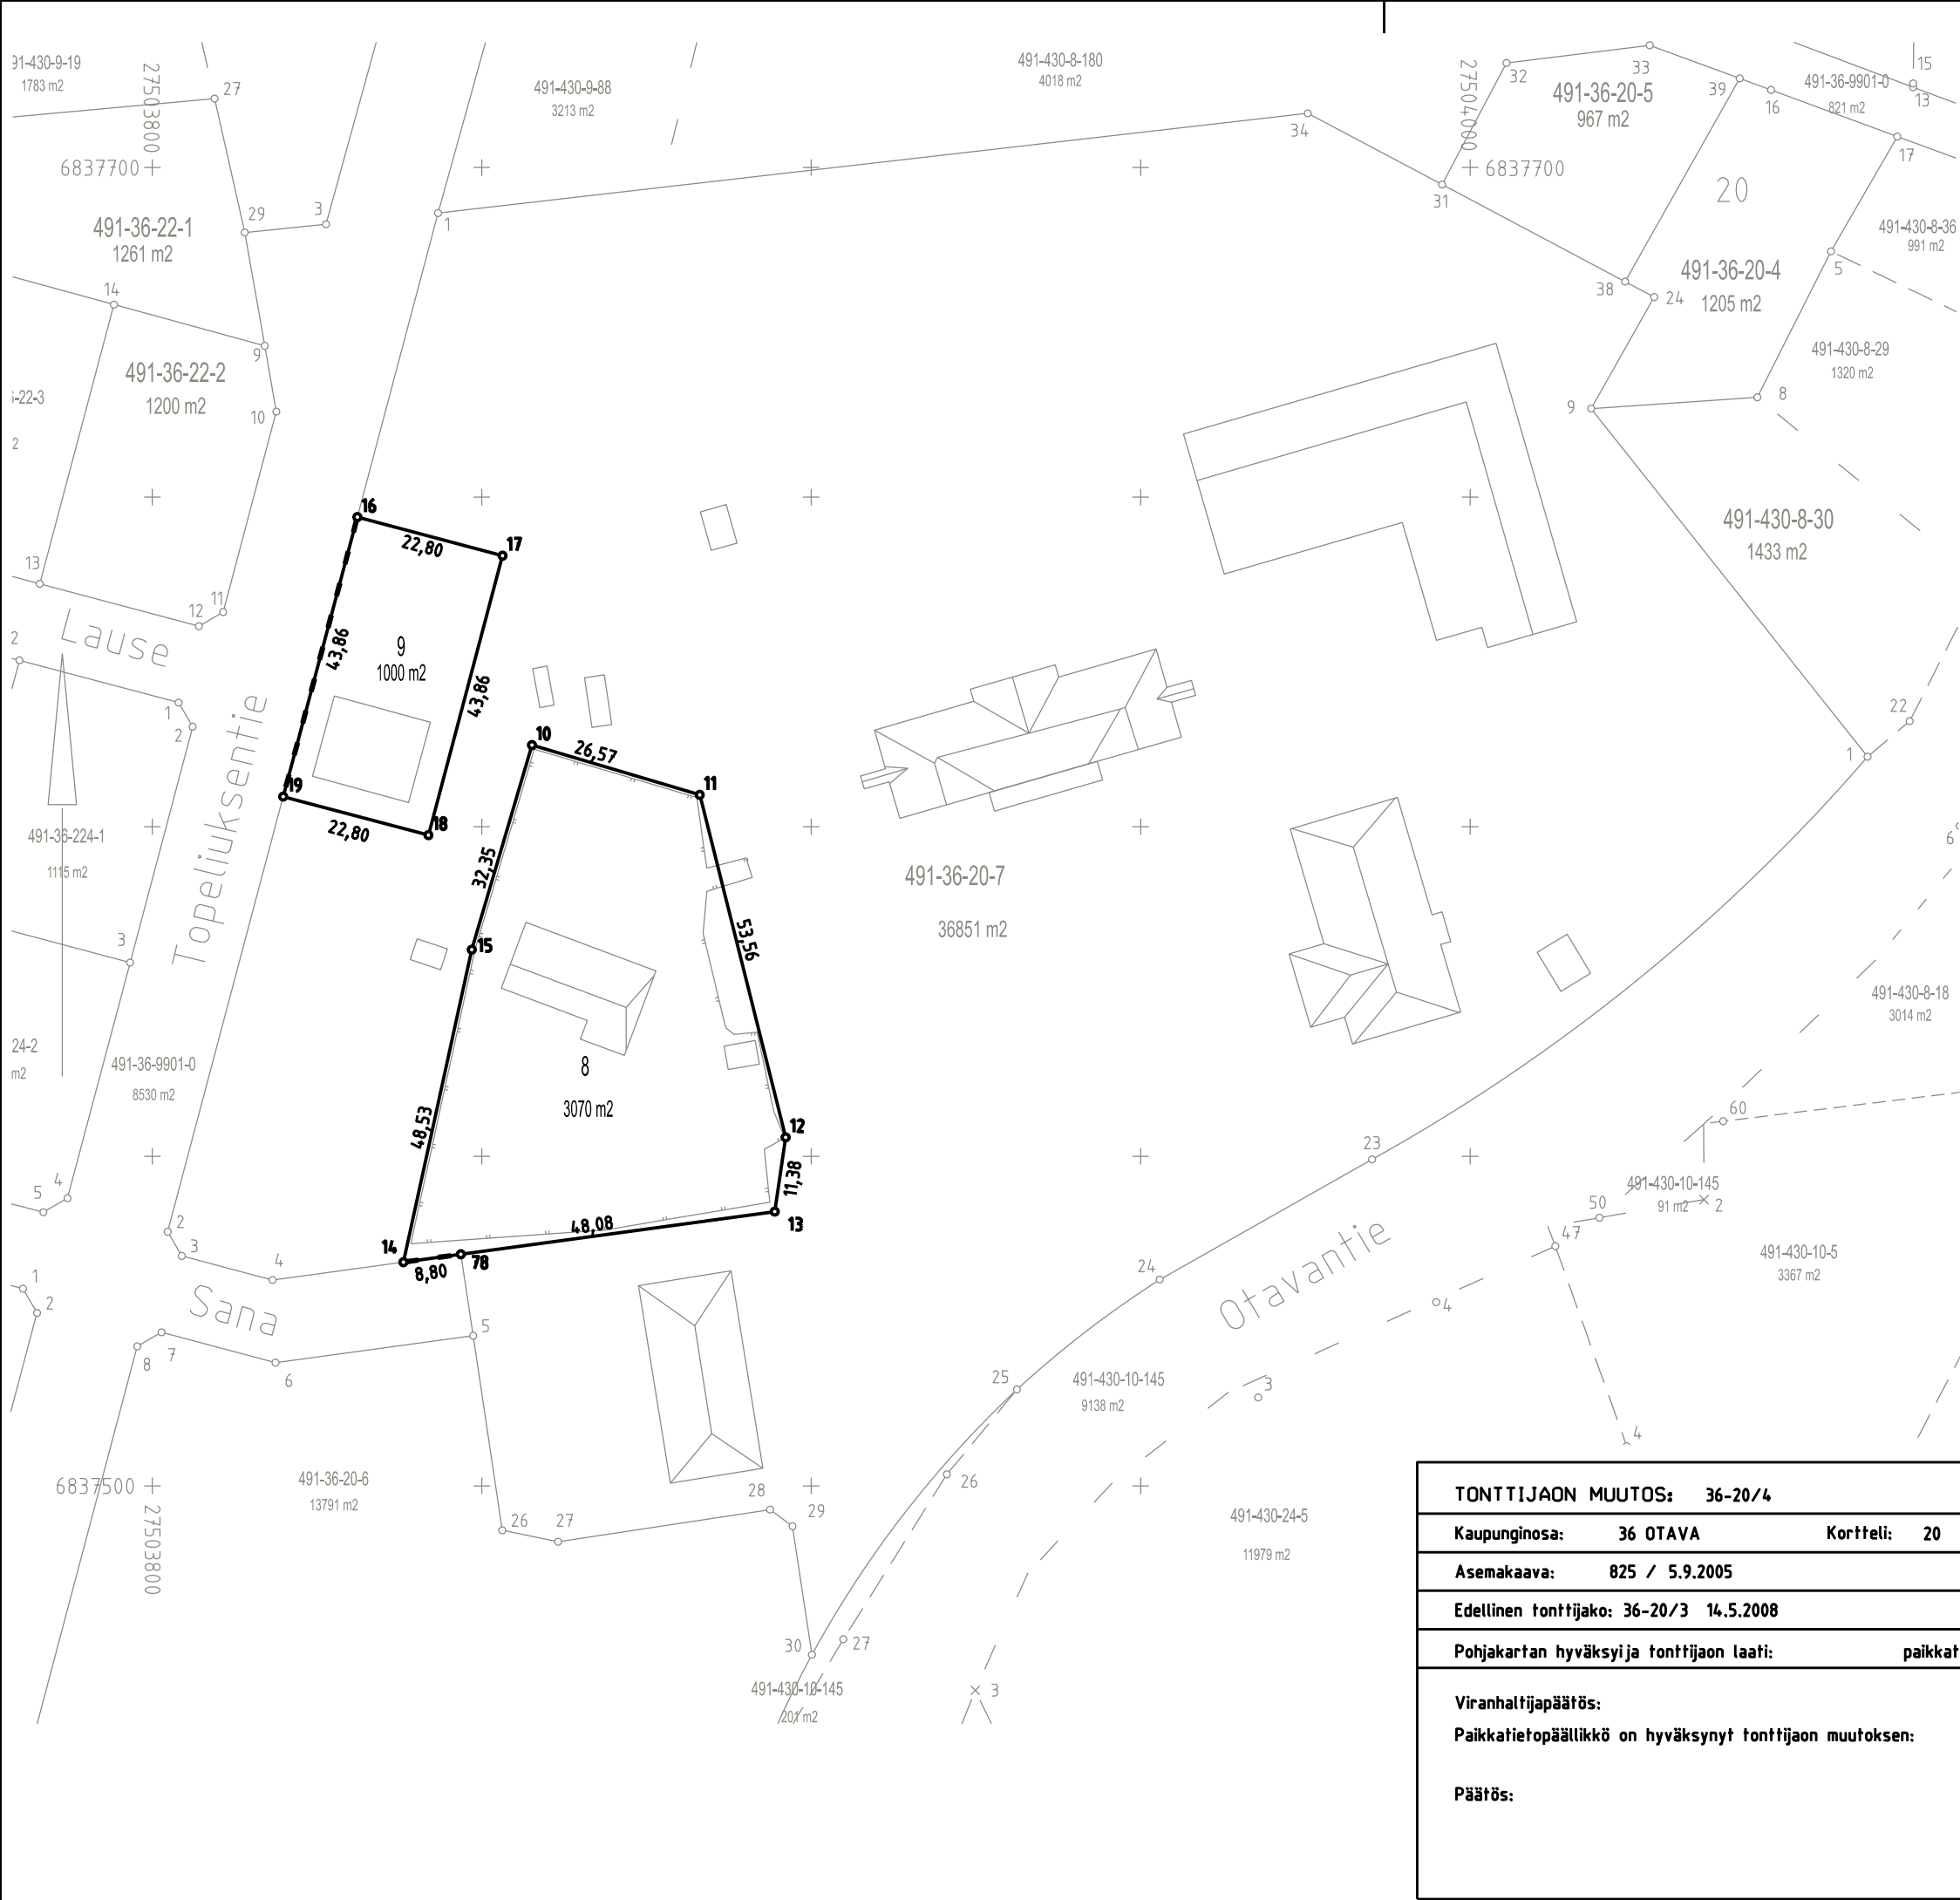

TONTTIEN MUODOSTUMINEN			
TONTIT	P-ALA (m2)	OSAP-ALA (m2)	KIIINTEISTÖ
491-36-20-8	3070	3070	491-36-20-7
491-36-20-9	1000	1000	491-36-20-7

KOORDINAATTILUETTELO

N:o	P	I
10	6837612.383	27503857.612
11	6837604.823	27503883.082
12	6837552.875	27503896.125
13	6837541.613	27503894.473
14	6837533.947	27503838.111
15	6837581.355	27503848.472
16	6837646.962	27503831.120
17	6837641.111	27503853.156
18	6837598.720	27503841.902
19	6837604.571	27503819.865
78	6837535.133	27503846.829

TONTTIJAON MUUTOS: 36-20/4		1:1000	MIKKELI
Kaupunginosa:	36 OTAVA	Kortteli: 20	Tontit: 8 ja 9
Asemakaava: 825 / 5.9.2005			
Edellinen tonttijako: 36-20/3 14.5.2008			
Pohjakartan hyväksyjä tonttijaon laati:		paikkatietopäällikkö Reeta Löppönen	
Viranhaltijapäätös:			
Paikkatietopäällikkö on hyväksynyt tonttijaon muutoksen:		Nähtävillä:	
		Lainvoimainen:	
Päätös:		Todistaa hallintopäällikkö Juha Ruuth:	