


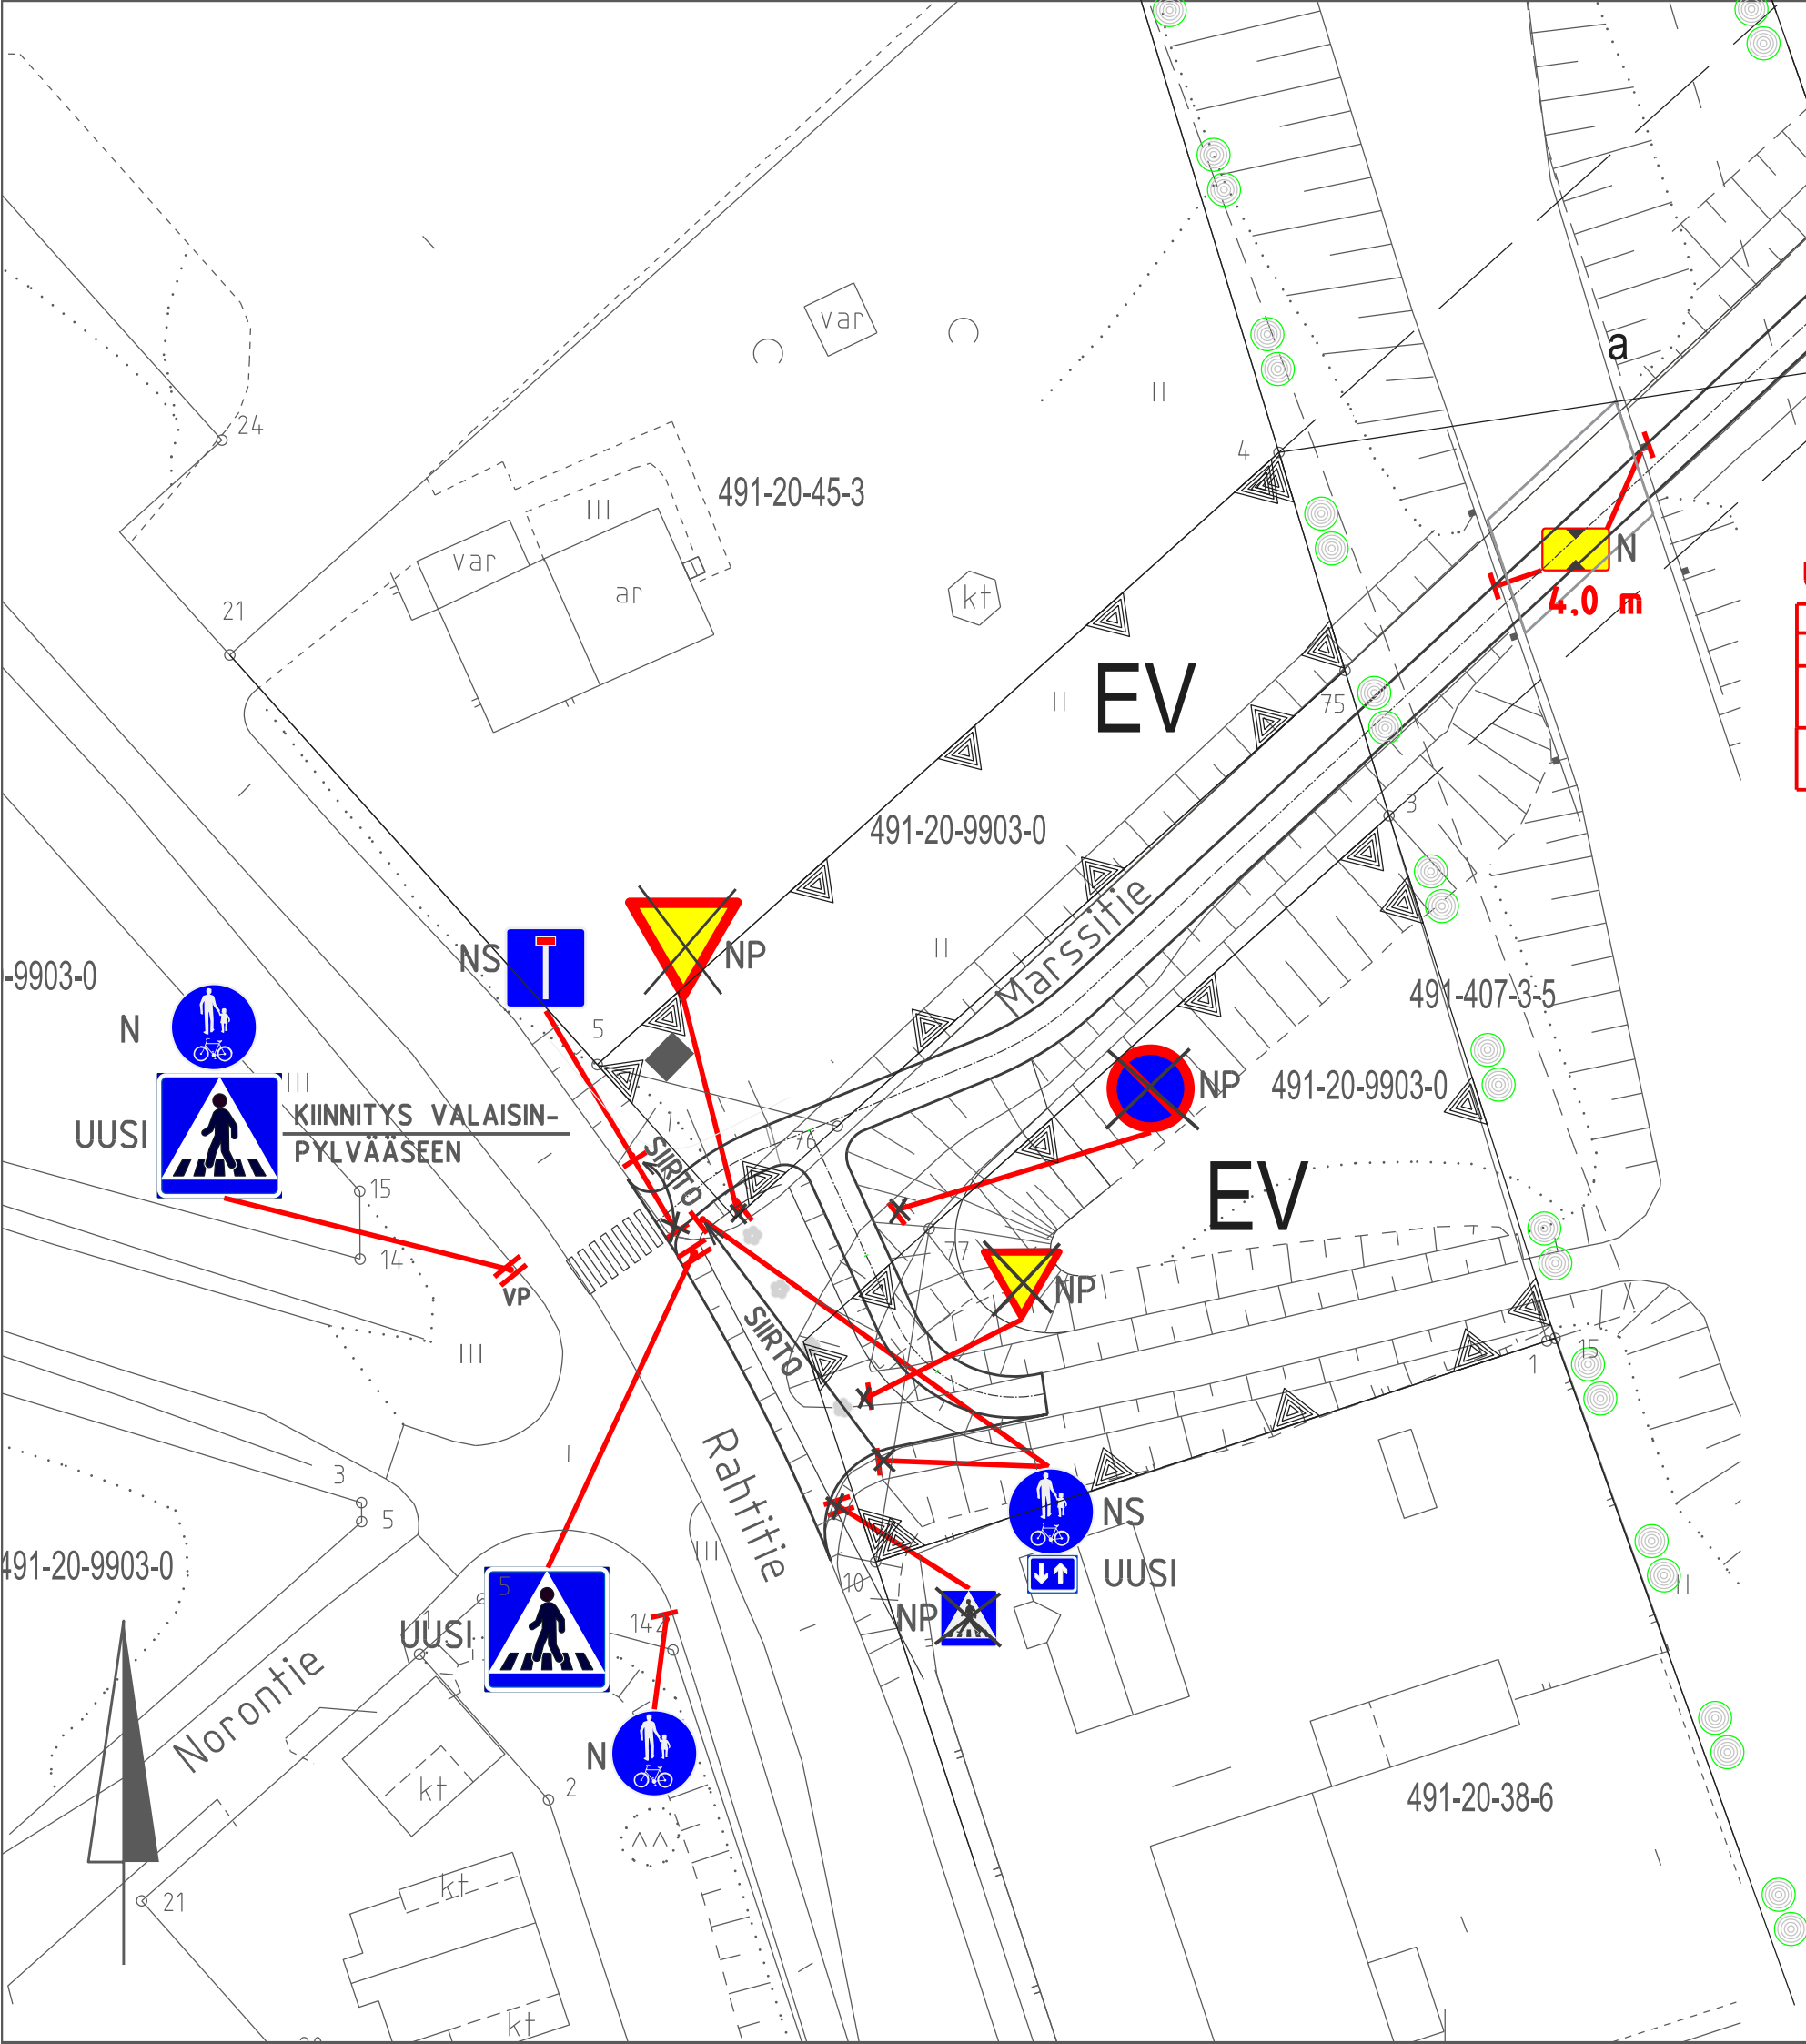

UUDET LIIKENNEMERKIT:

Liikennemerkkin			merkin koko suuri/norm/pieni	lisätietoja
tunnus	nro	nimi		
E1	2	Suojatie	normaali	kaksipuoleinen
H23.2	1	Kaksisuuntainen pyörätie	normaali	

N = nykyinen merkki
NS = nykyisen siirto
NP = nykyisen poisto

Merkki	Muutos	Pv	Suunn.	Tark.
Piir.nimi			Piir.nro	
MARSSITIE LIIKENTEENOHJAUSSUUNNITELMA			16283	
Piir.laji			Säilytys	
YHDYSKUNTATEKNIikka			MAPPI 4	
Piir.sisältö			Suhde	
ASEMAPIIRROS			1:500	
MIKKELIN KAUPUNKIASUMISEN JA TOIMINTA- YMPÄRISTÖN PALVELUALUE KAUPUNKIYMPÄRISTÖ Maaherrankatu 9-11 50100 Mikkeli puh 015-1941			Laat.pv	22.9.2025
			Hyv.pv	
Tark.		Suunn.	Luov.pv	
		Jani Myyryläinen		
Hyväks.		Piirt.	Vesilaitos hyv.	
		Ulla Mouhu		