


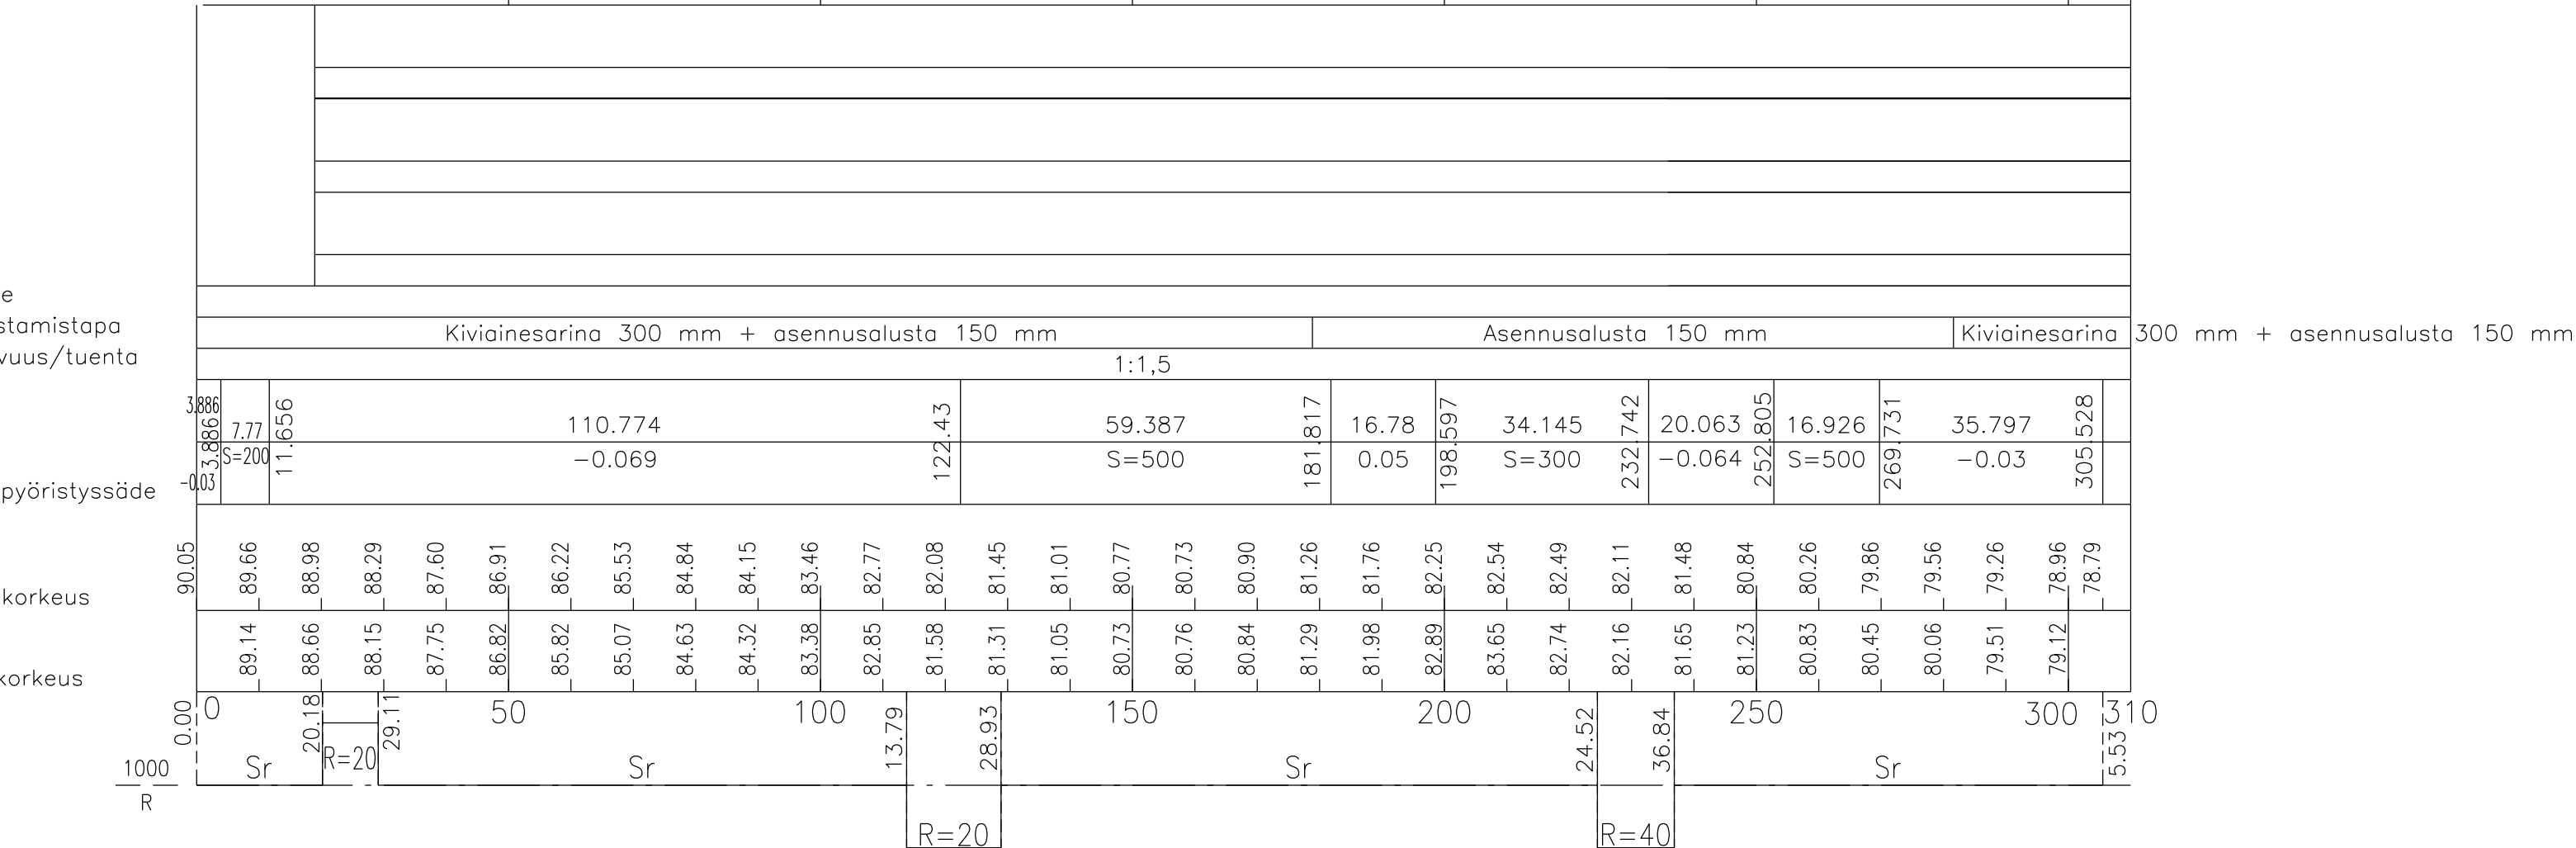

MATERIAALITAIUKKO KATU		
Päälysrakenteen osat		Kerrosvahuudet
		Kotakatu
1	AB 16	5
2	Kantava, KaM 0/32	25
3	Jakava / suodatin, KaM 0/90	70
4	Suodatin kangas	N3
5	Yhteensä cm	100
6	Kasvualusta tal verhoaus	

Merkki	Muutos	Pv	Suunn.	Tark.
Piiir.nimi			Piiir.nro	
KOTAKATU, PITUUS - JA TYYPPIPOIKKILEIKKAUKS			111354-2	
Piiir.laji			Säilytys	
Piiir.sisältö			Suhde	
PITUUSLEIKKAUS			1:1000/1:100	
TYYPPIPOIKKILEIKKAUKSET			1:100	
MIKKELIN KAUPUNKI ASUMISEN JA TOIMINTA- YMPÄRISTÖN PALVELUALUE KAUPUNKIYMPÄRISTÖ Maaherrankatu 9-11 50100 Mikkeli puh 015-1941			Laat.pv	31.10.2025
			Hyv.pv	
Tark.		Suunn.	Luov.pv	
		JRo		
Hyväks.		Piirt.	Vesilaitos hyv.	

			KOORDINAATISTO ETRS-GK27
			KORKEUSJÄRJESTELMÄ N2000
	SUUNNITTELIJA	James Roney	PAPERIKOKO 4x4
	TARKASTAJA		MITTAKAAVA 1:1000/1:100 1:100
	PROJEKTIPÄÄLLIKKÖ	Minna Turja-Mäkinen	