

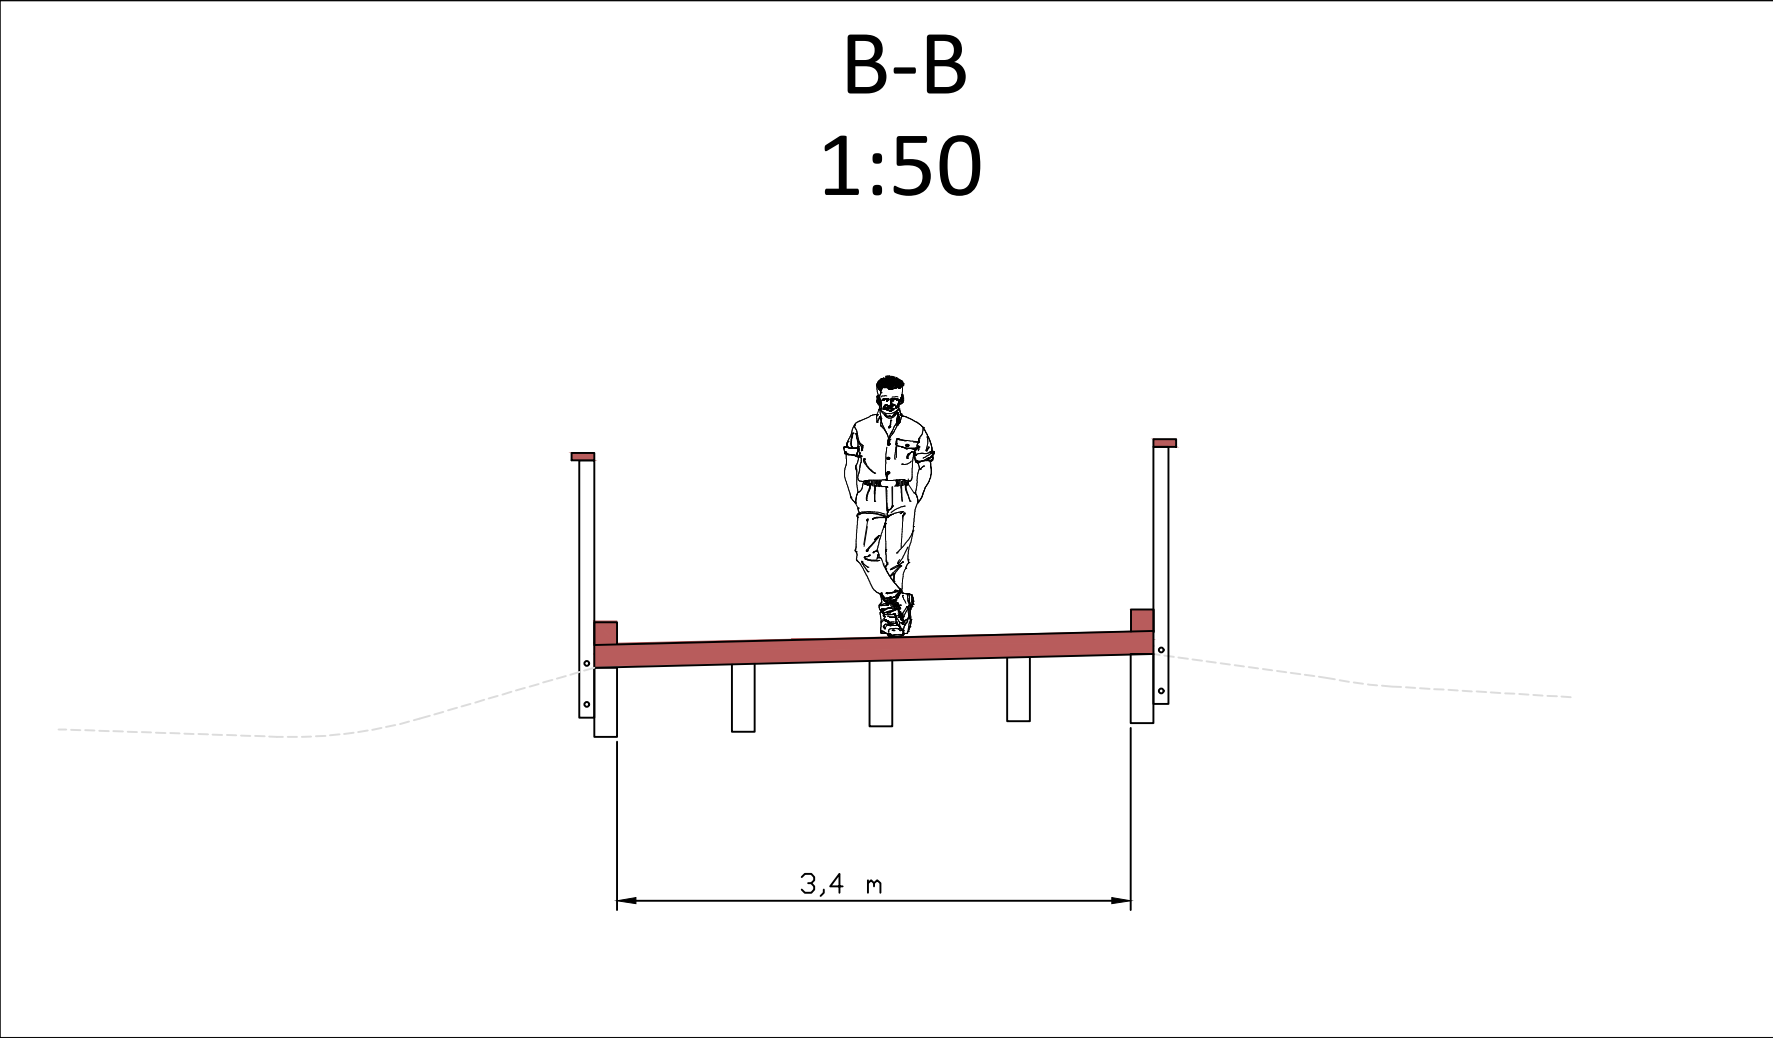


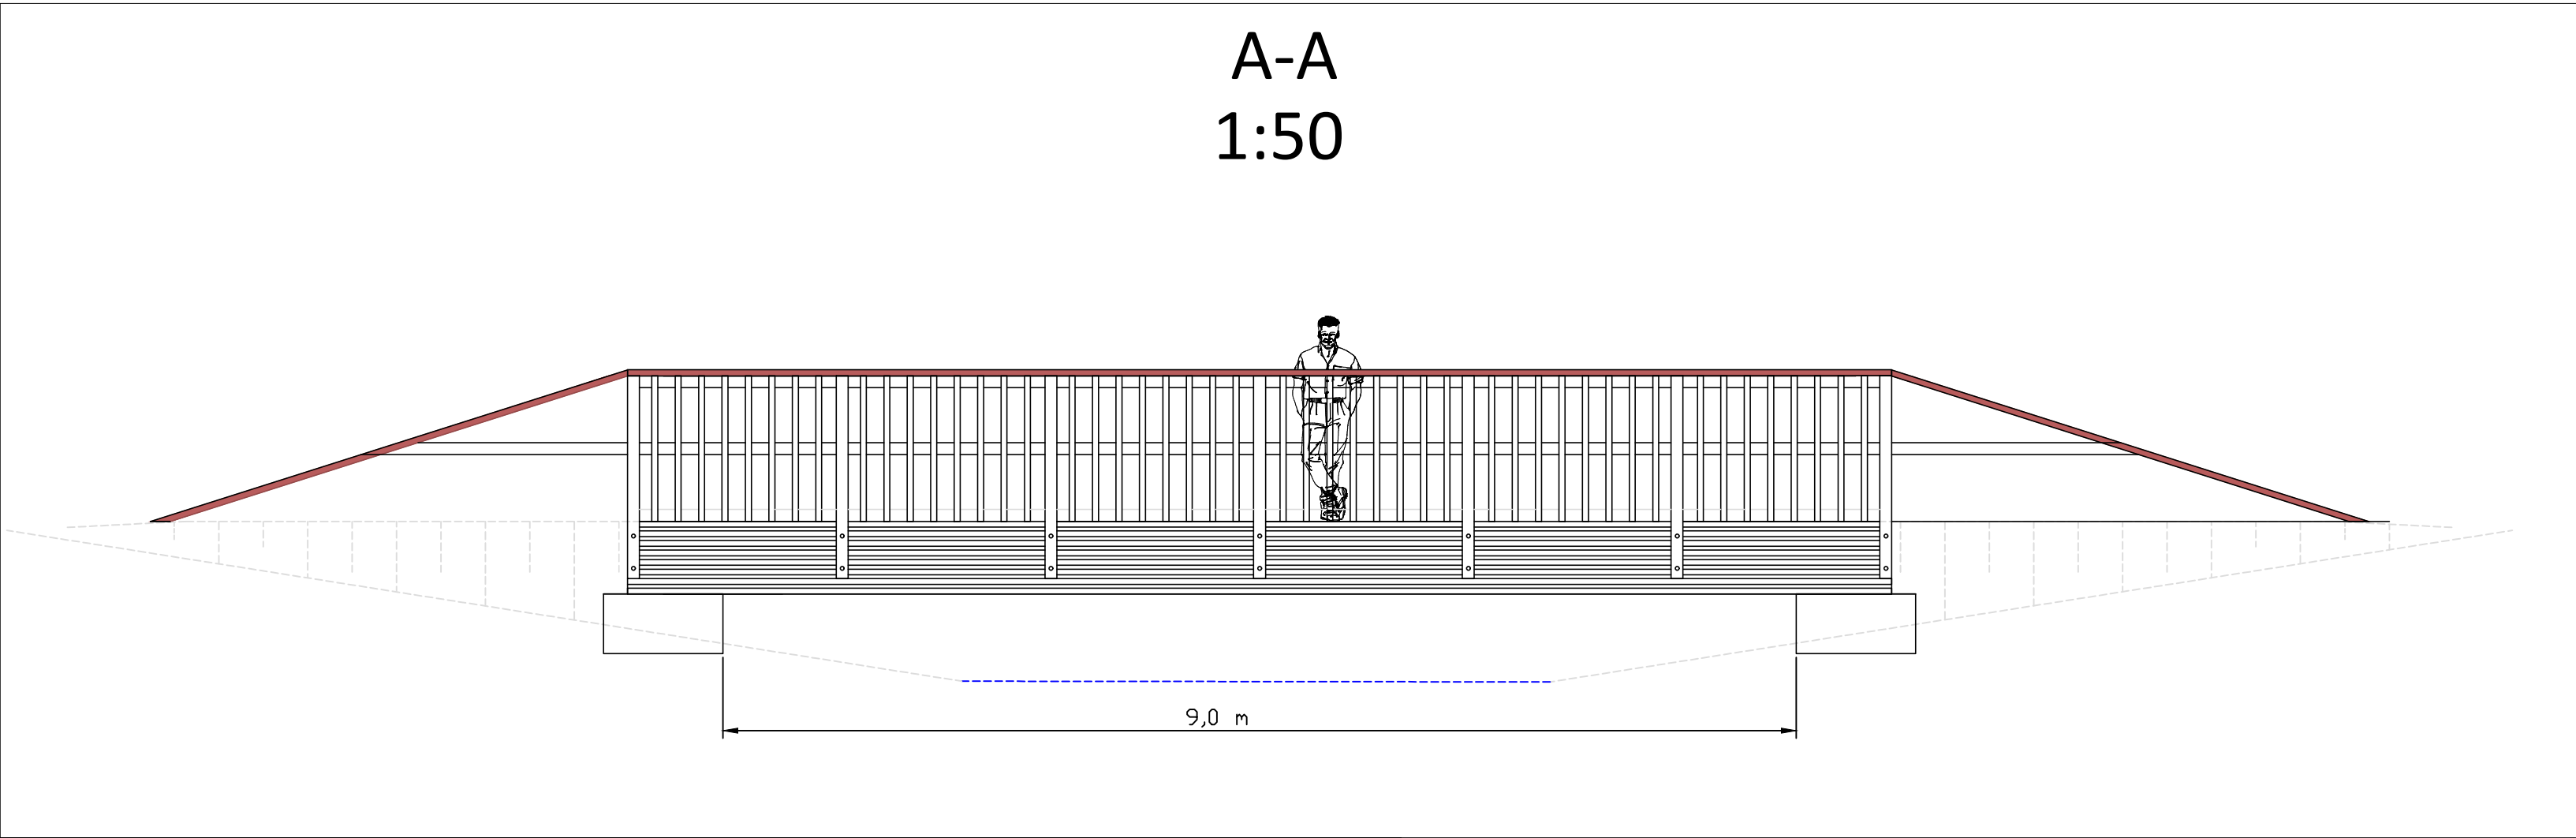

Savilahdenpuiston silta (SK6019)

Uusitaan silta esteettämäksi

- jänneväli 10 m (siltaaukko 9 m)
- Silanleveys 3,4 m
- puurakenteinen
- perustus 0,5*1*3,7 m betoni
- Sillankaiteet sillan tyypikuvan mukaisesti.

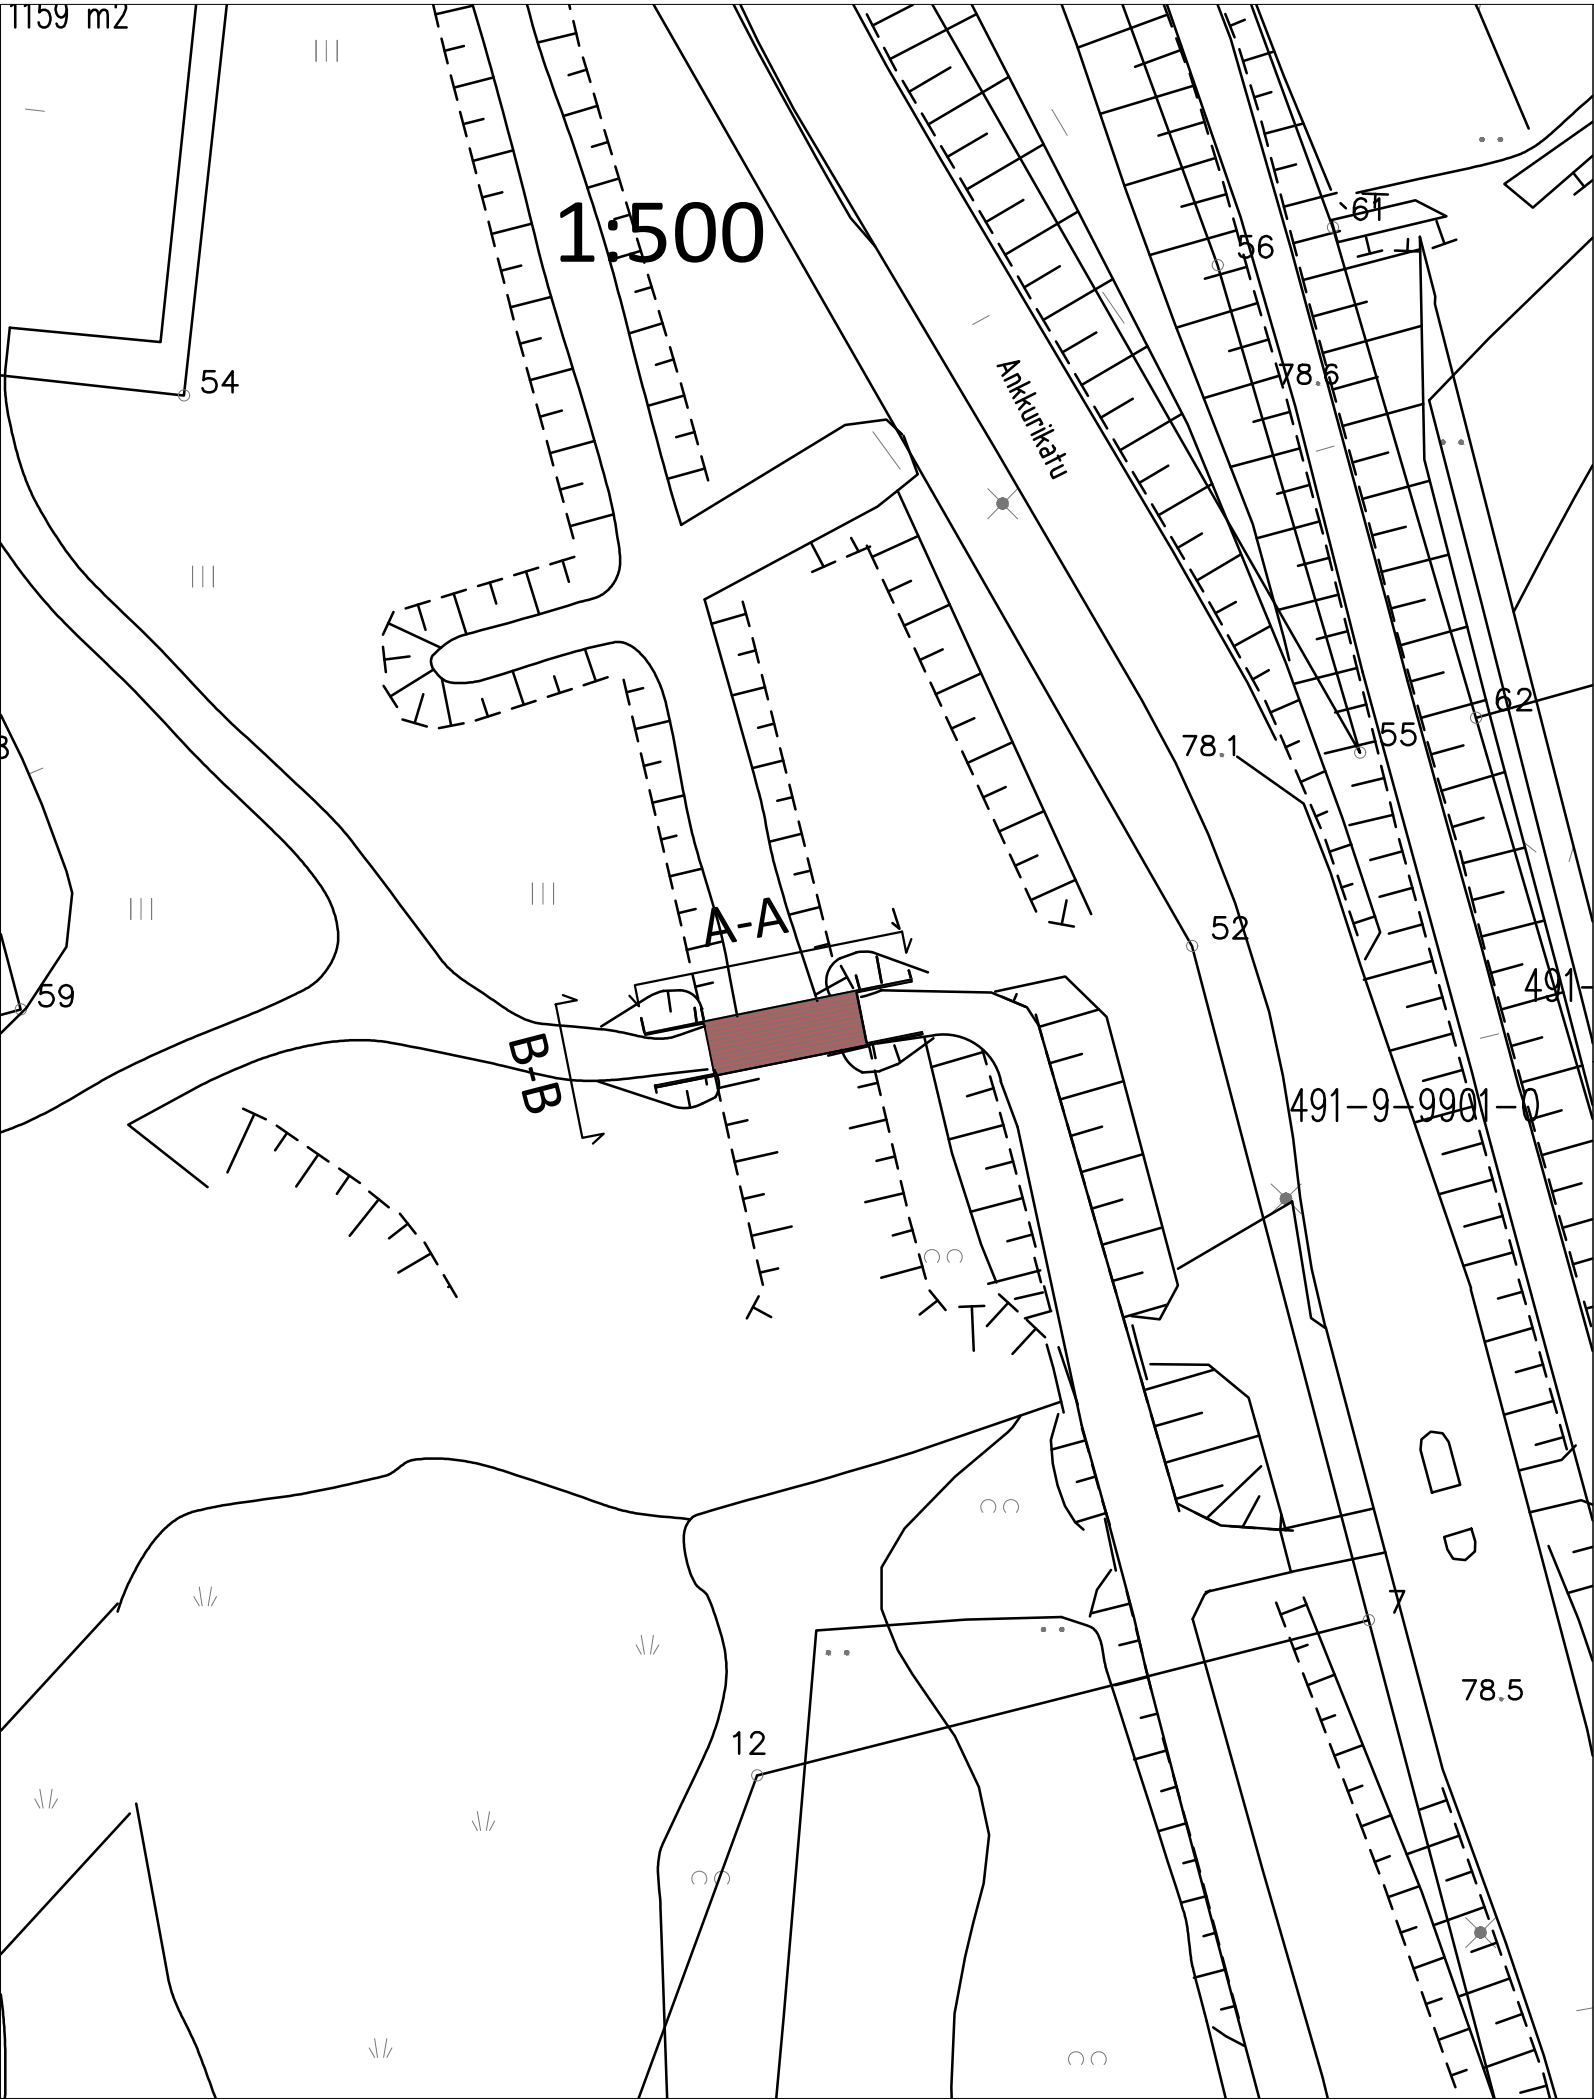

Suunnitelman koordinaattijärjestelmä: ETRS-GK27/EPsg:3881
Suunnitelman korkeusjärjestelmä:N2000

Merkki	Muutos	Pv	Suunn.	Tark.
Piir.nimi	SK-6019 SAVILAHDENPUISTO PUISTOSILLAN UUSIMINEN		Piir.nro	12165
Piir.laji	Puistosuunnitelma		Säilytys	
Piir.sisältö	Asemapiirustus		Mittakaava	1:500
Leikkaukset				1:50
Sijaintikartta				
MIKKELI		MIKKELIN KAUPUNKI ASUMISEN JA TOIMINTA- YMPÄRISTÖN PALVELUALUE KAUPUNKIYMPÄRISTÖ Maaherrankatu 9-11 50100 Mikkeli puh 015-1941		Laat.pv 9.7.2026
Tark.	Suunn. J.Lehtikanto		Luov.pv	
Hyväks.	Piir. J.Lehtikanto		Vesilaitos hyväks.	