


1:200

Tiedoston sijainti: G:\Kuvaark151539 Ristiinan päiväkotil\151539 Ristiinan päiväkoti- KVR-luonnos VE2 AC24.

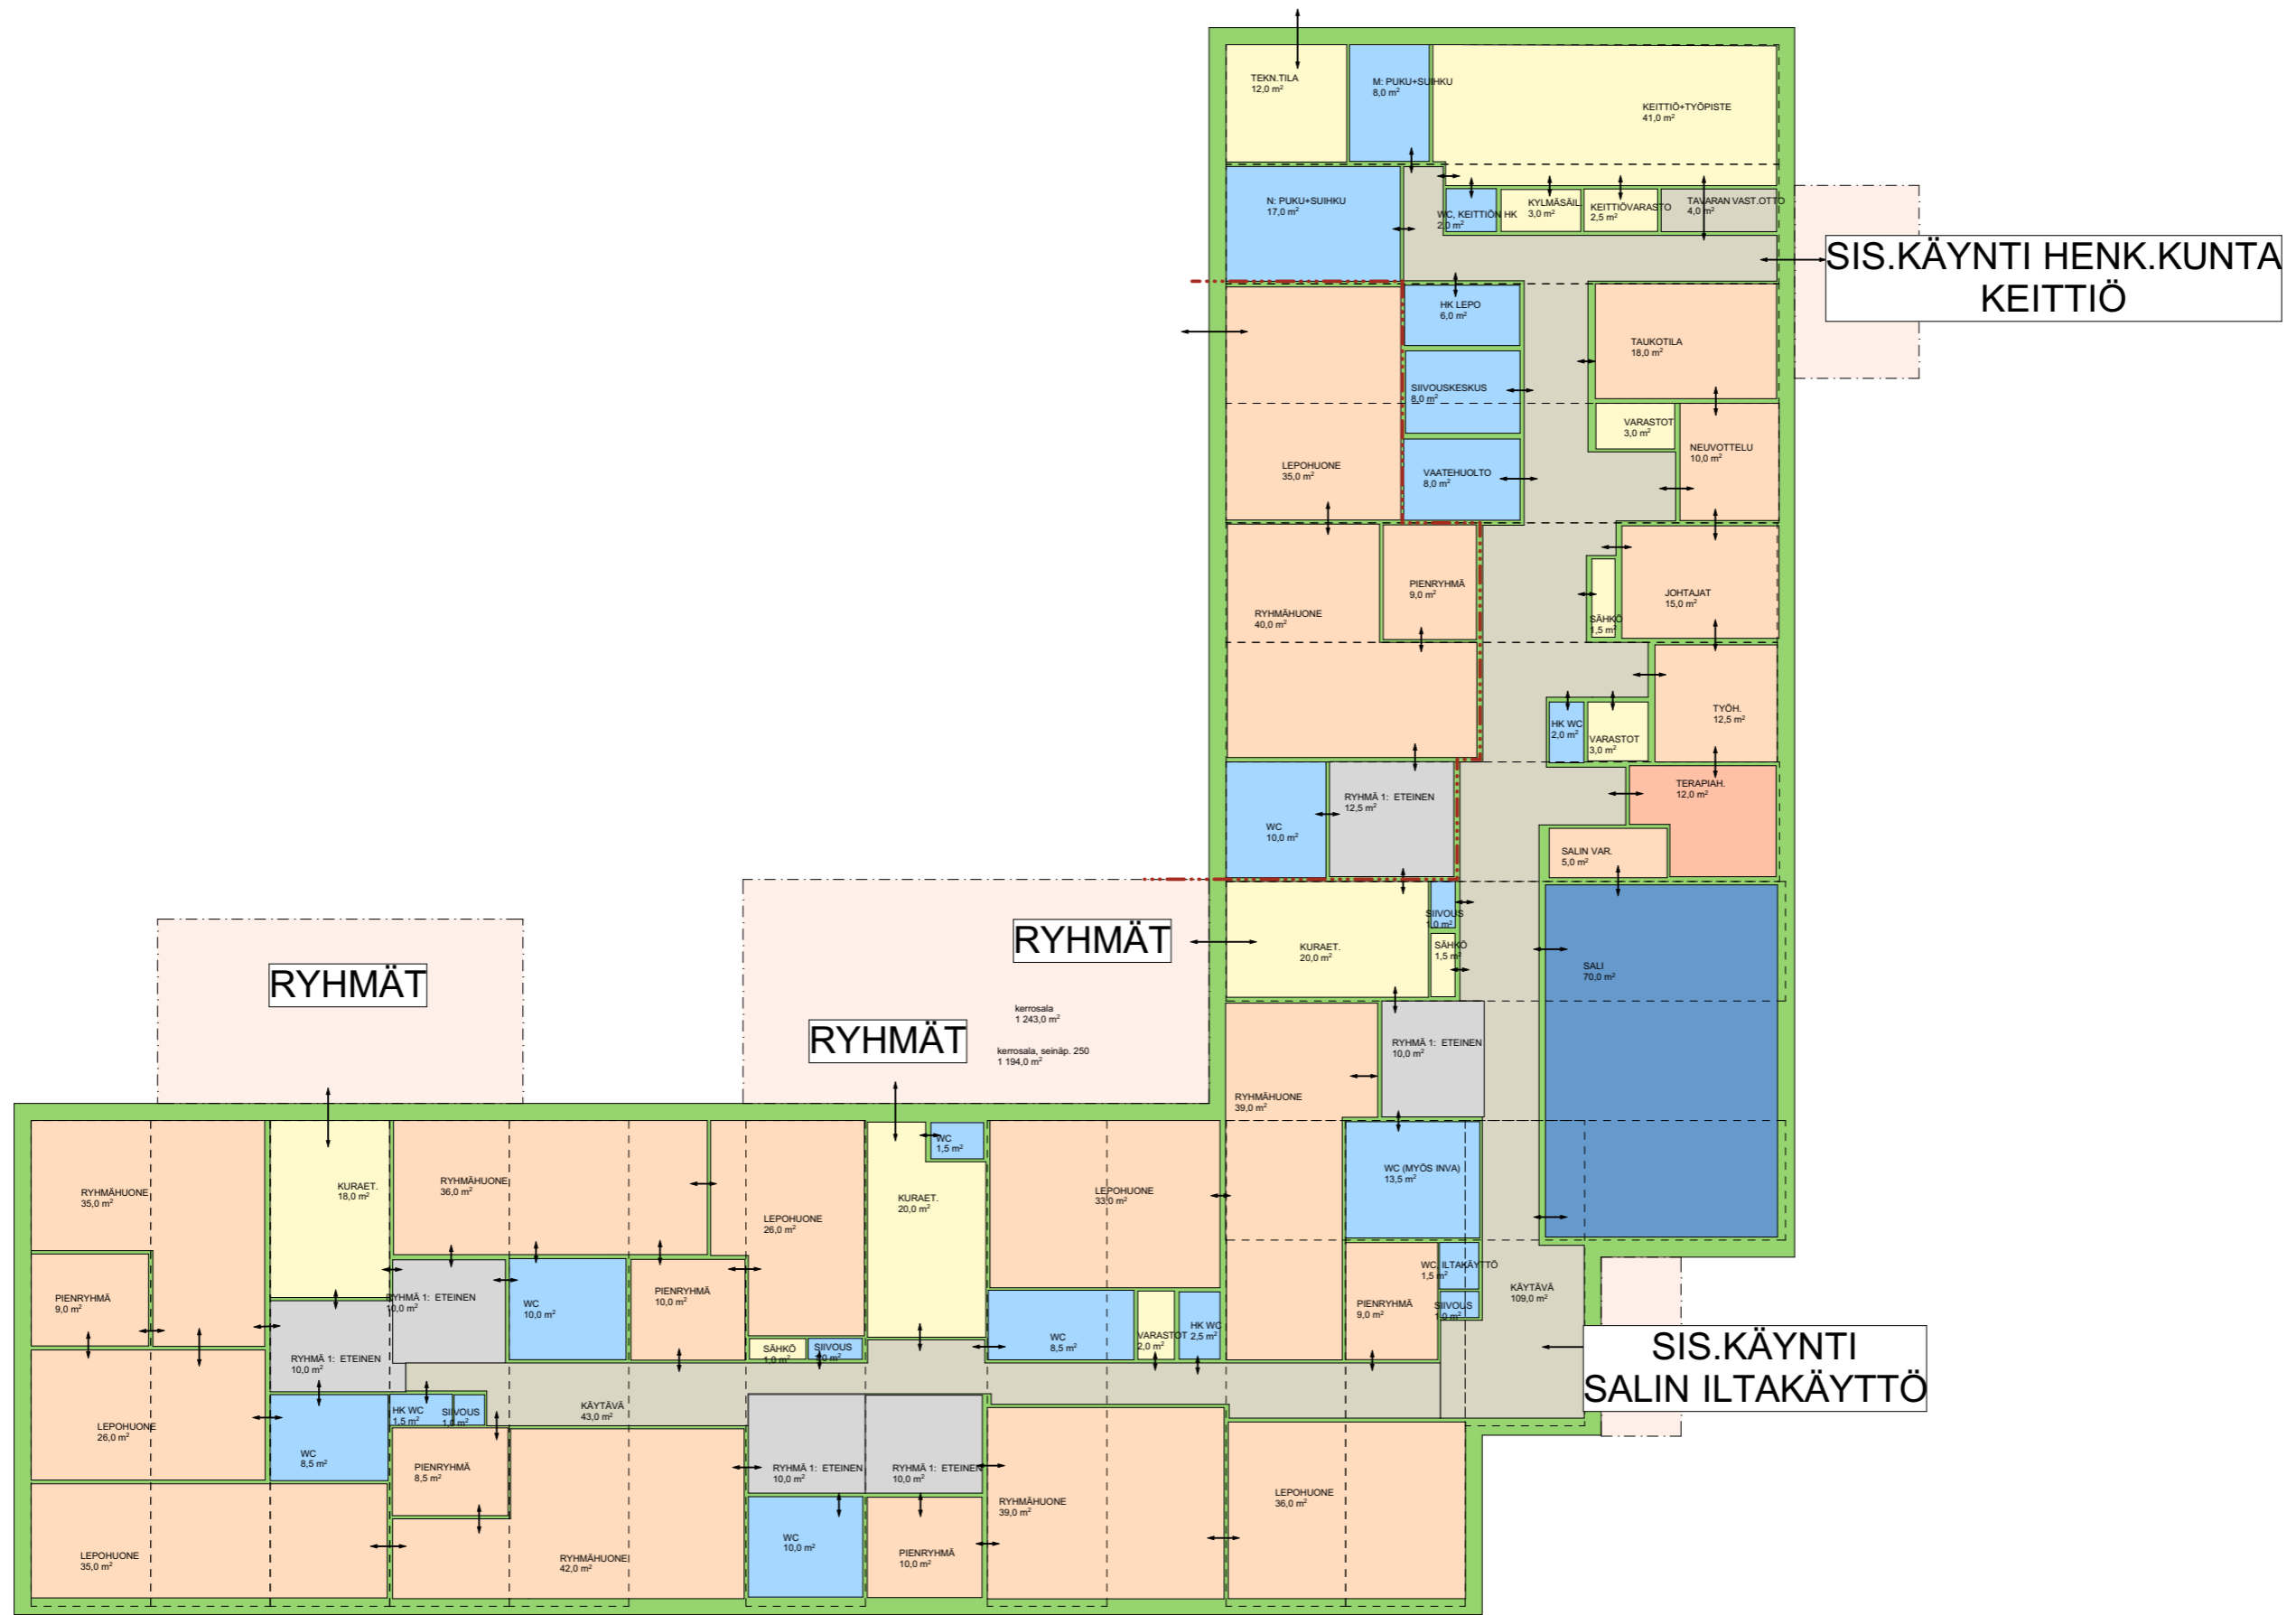

1:200

Tiedoston sijainti: G:\Kuvaark151539 Ristiinan päiväkotil\151539 Ristiinan päiväkoti- KVR-luonnos VE2 AC24.