



MOBILUKSEN AIDAN KOORDINAATISTOLUETTELO

1	X = 6843702	Y = 27515846	Z = 94.41
2	X = 6843702	Y = 27515844	Z = 94.39
3	X = 6843701	Y = 27515842	Z = 94.35
4	X = 6843702	Y = 27515840	Z = 94.30
5	X = 6843703	Y = 27515838	Z = 94.32
6	X = 6843704	Y = 27515837	Z = 94.35
7	X = 6843706	Y = 27515837	Z = 94.38
8	X = 6843708	Y = 27515837	Z = 94.41
9	X = 6843710	Y = 27515838	Z = 94.45
10	X = 6843711	Y = 27515840	Z = 94.45
11	X = 6843711	Y = 27515842	Z = 94.44
12	X = 6843711	Y = 27515843	Z = 94.45
13	X = 6843710	Y = 27515845	Z = 94.46
14	X = 6843708	Y = 27515846	Z = 94.49
15	X = 6843706	Y = 27515847	Z = 94.50
16	X = 6843704	Y = 27515846	Z = 94.47
17	X = 6843703	Y = 27515845	Z = 94.42

MERKKIEN SELITYKSET

	Oleva lehti/havupuu	
	Oleva iso pensas	
	Istutettava lehtipuu	8 kpl
	Kaadettava lehti/havupuu	4 kpl
	Poistettava iso pensas	1 kpl
	Turva kate	94 m2
	Leikkihiekka	1,2 m3
	SrMr1 Soramurske 0-8	86 m2
	SrMr2 Soramurske 0-11	1400 m2
	Ssr Seulottu sora	73,5 m2
	NK Graniitti nupukivi, 2 rivin ladonta 140 mm x 140 mm x 220-228 mm harmaa, 04395101, 29 m2, 17,5 m	152 m2
	Oleva betonilaatoitus	
	Uusi luonnonkivireunus	n. 8,2 m
	Oleva luonnonkivireunus	
	Oleva luonnonkivi	
	Oleva nurmi A2/R2	
	Perustettava nurmi A2/R2	92 m2
	Istutettava pensasryhmä	20 m2
	Tekonurmi vihreä	23 m2
	Oleva pensasryhmä	
	Poistettava pensasryhmä Vieraslaji viitapihlaja-angervo 86 m2 Perus pensasryhmä 40 m2	126 m2
	Uudet leikkivälineet L1-L7	7 kpl
	Olevat säilyvät leikkivälineet M1-M2	2 kpl
	Oleva valaisin, vaihdetaan Maestro LED	5 kpl
	Oleva siirrettävä valaisin, vaihdetaan Maestro LED	3 kpl
	Uusi valaisin, Maestro LED	2 kpl
	+95,86 +95,86 Suunniteltu uusi korko / oleva korko	
	Nurmi- ja pensasalueen kanttaus	265 jm
	Valaistuskapeli	50 m
	Oleva metalliverkkoaita ja portti	44,5 m
	Oleva penkki	
	Urakkaraja	


KALUSTEET	MALLI	KPL
K1	Roska-astia	3
K2	Roska-astia	3
K3	Pöytä+penkit	1
K4	Penkki	1
K5	Leikkipaikkakäyttö	4
K6	Oleva katos	1
K7	Oleva betonilaatoitus	
K8	Oleva siirrettävä ilmoitustaulu	1
K9	Olevat penkit	3

UUDET LEIKKIVÄLINEET	MALLI	KPL
L1	Karuselli	1
L2	Keinu	1
L3	Karuselli	1
L4	Aistileikkipaneeli	1
L5	Monitoimiväline	1
L6	Hiekkalaatikko	1
L7	Jousikeinu	1

OLEVAT SÄILYVÄT LEIKKIVÄLINEET	MALLI	TUOTE	KPL
NRO	MALLI	TUOTE	KPL
M1	Muu selite	HACS monitoimilaine, HERYTON, 400571	1
M2	Muu selite	HACS keinuteline, Multibondo, 121021	1

POISTETTAVAT JA SIIRRETTÄVÄT KOHTEET	MALLI	KPL
NRO	MALLI	KPL
X1	Poist. leikkiväline	6
X2	Poist. roska-astia	4
X3	Poist. penkki	1
X4	Poist. koirankieltoälytti	1

VALAISTUS	MALLI	KPL
JALUSTA SJ-1.3		2 kpl
KAAPELI AXMK 4x25		80 m
MAADOITUS CU16 25m		1 kpl
INARI-PYLVÄS 6m		2 kpl
MAESTRO LED VALAISIN 36 W		10 kpl

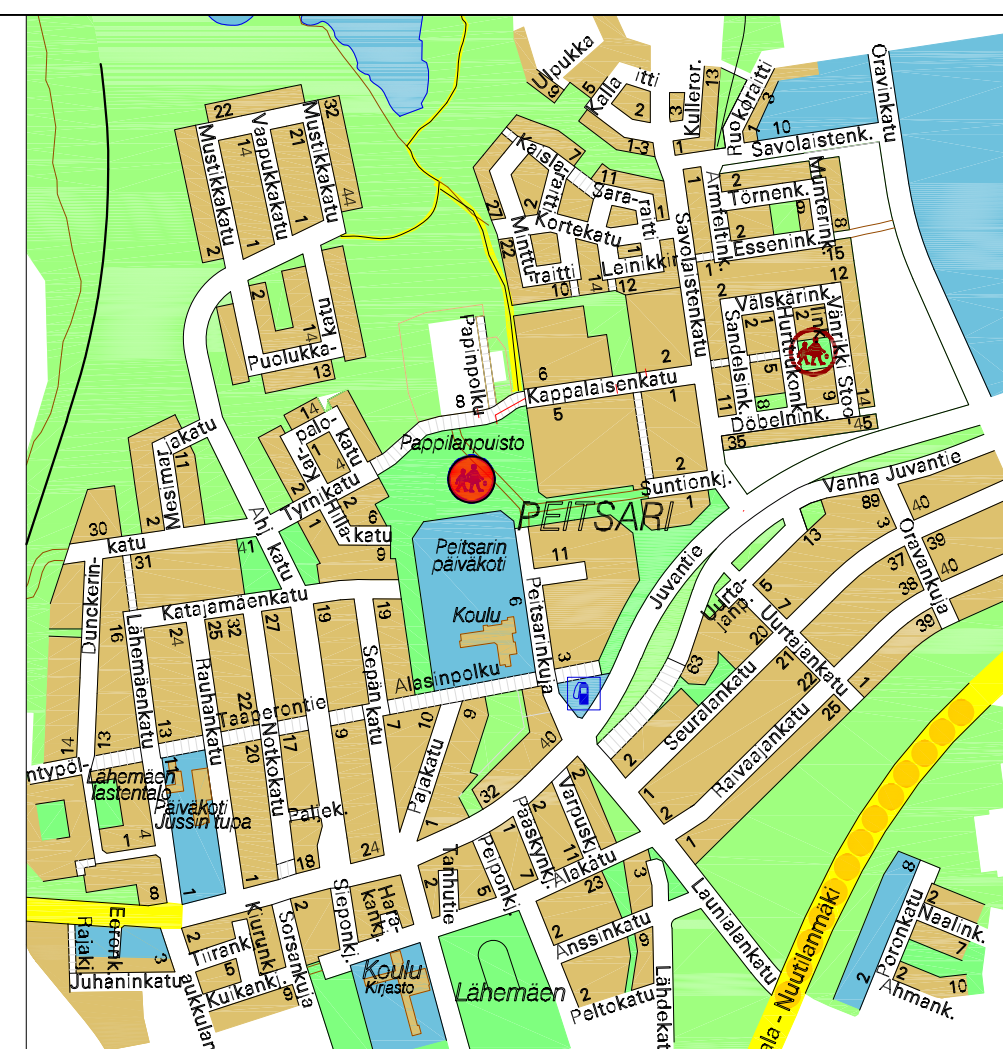

MITTAKAAVA 1:10 000

Merkit	Muutos	Pv	Suunn.	Tark.
Piir.nimi	PAPPILANPUISTON LEIKKIPUISTO PERUSKORJAUS		Piir.nro	1.333-1
Piir.aloite	VIHERSUUNNITELMA		Säilytys	
Piir.aloite	PÄÄPIIRROS/TYÖPIIRROS		Suhte	1:200
Piir.aloite	VALAISTUSSUUNNITELMA		Suhte	1:200
Tark.	MIKKELIN KAUPUNKI ASUMISEN JA TOIMINTAYMPÄRISTÖN PALVELUALUE INFRA- JA VIHERALUEPALVELUT Maaherrankatu 9-11, 50100 Mikkeli, puh. 015-1941		Loat.pv	6.10.2026
Hyväks.	Tark. JUUDIT L. / SAMI S. Piir. JUUDIT LEHTOLAHTI		Hyväks.	