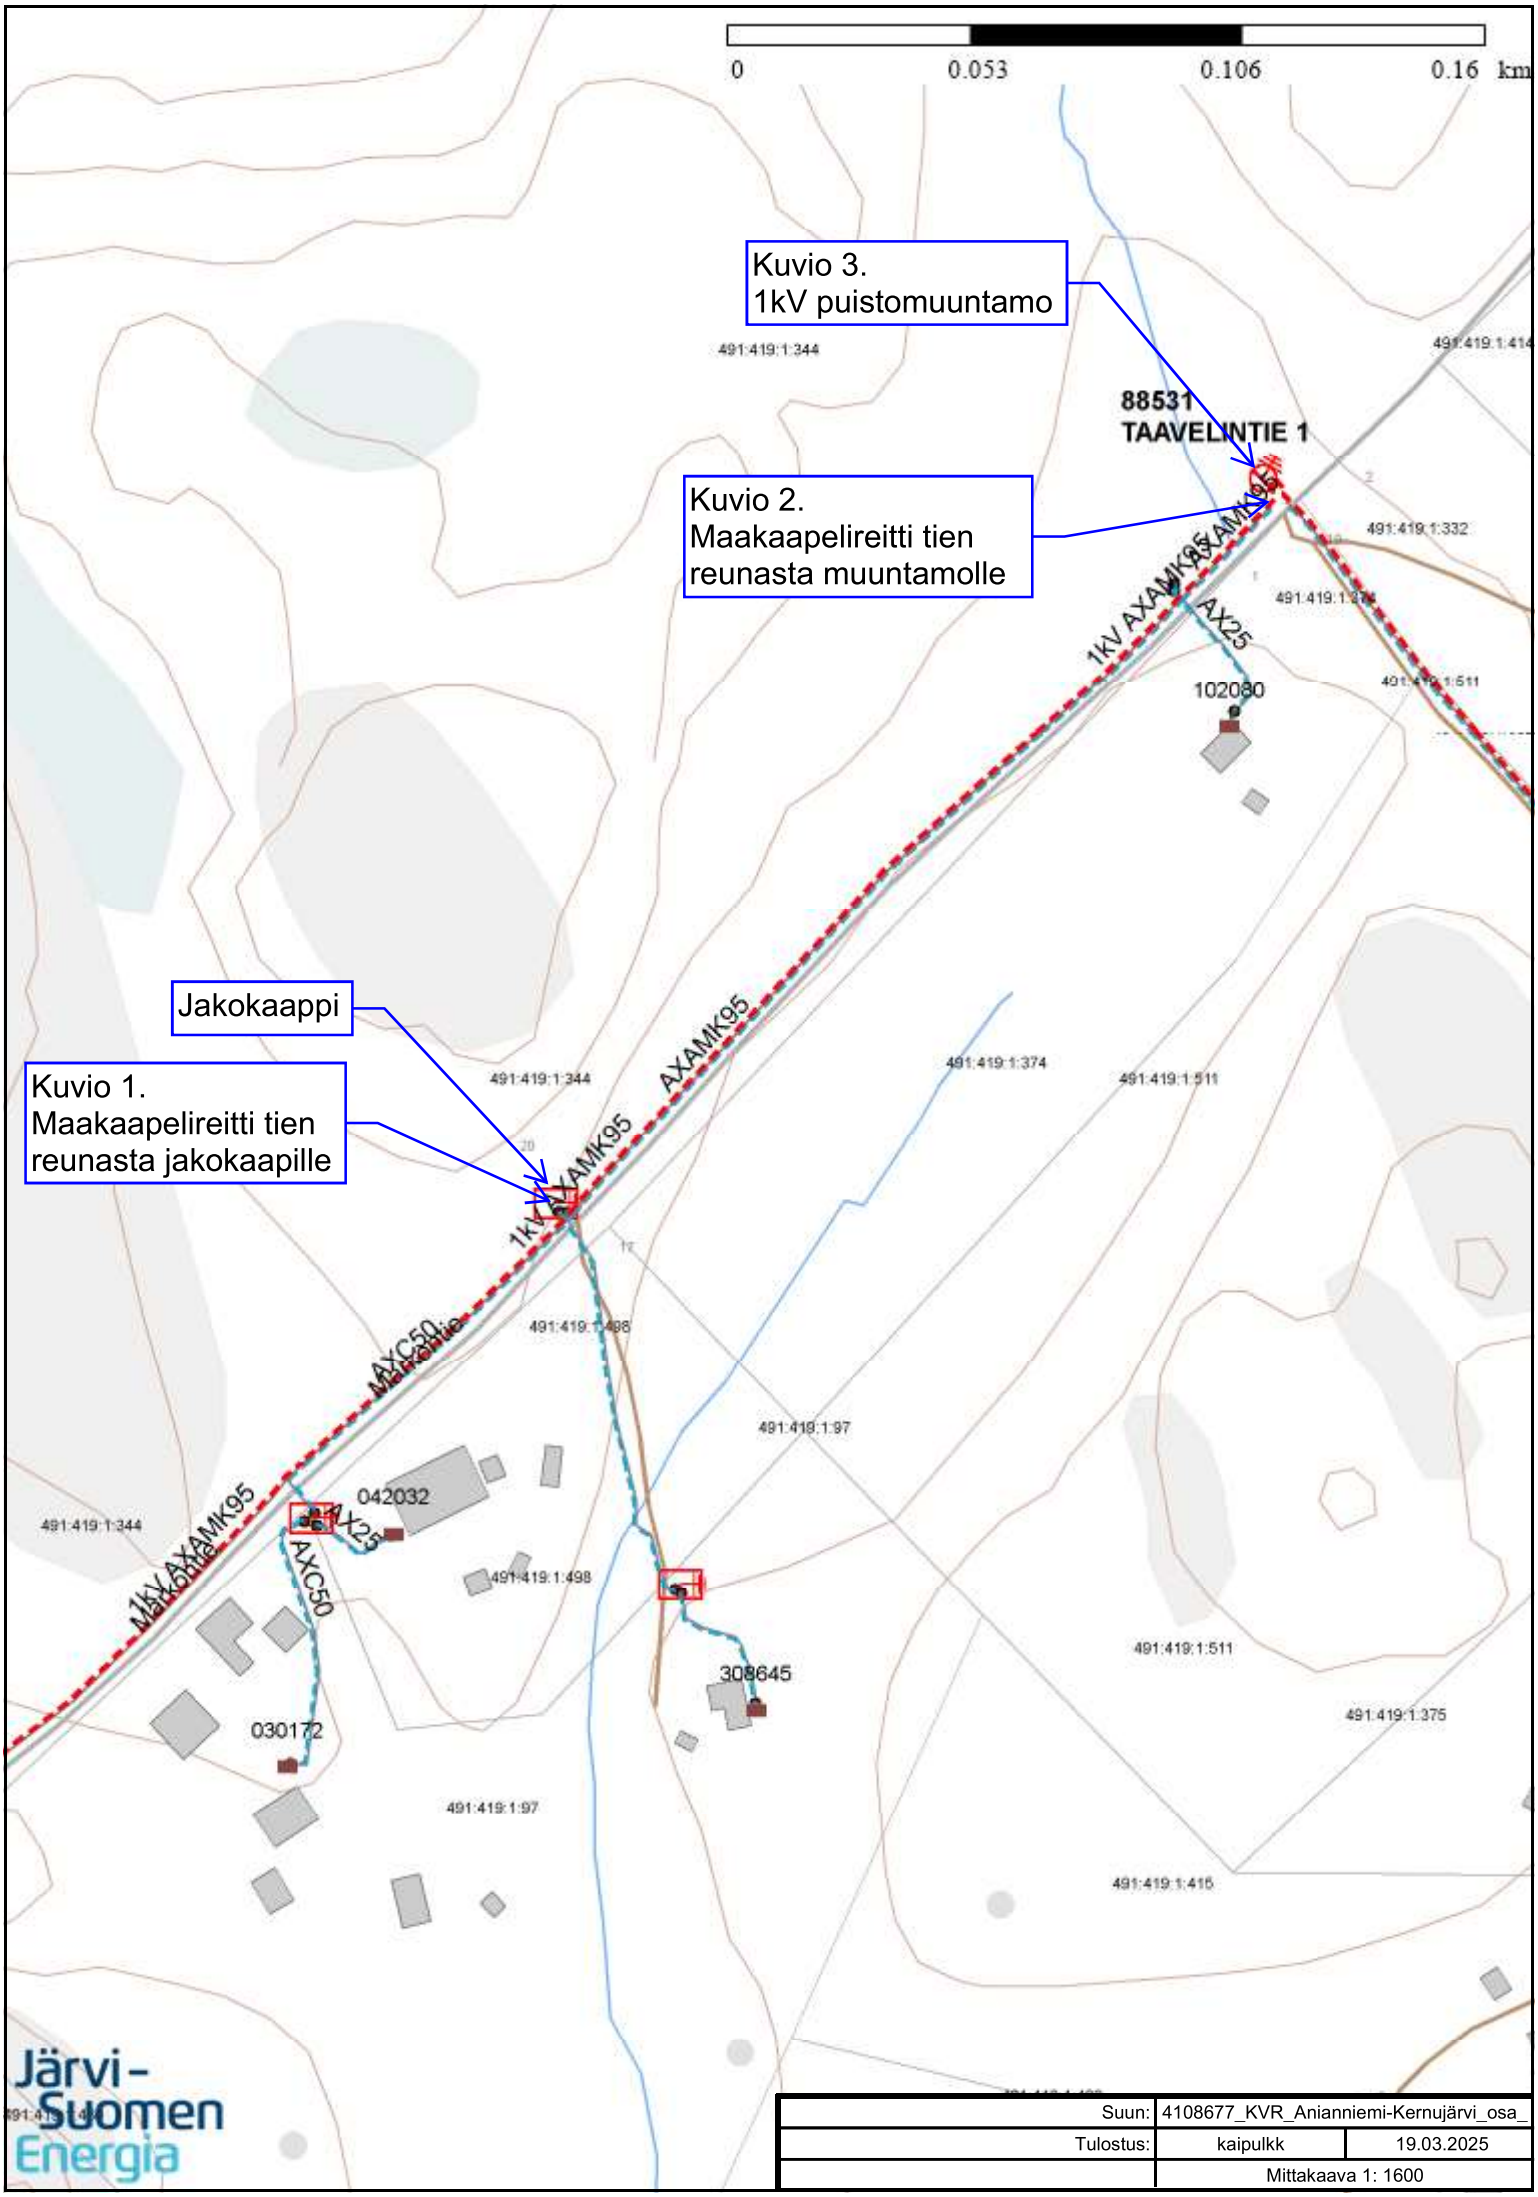
0
0.053
0.106
0.16 km
Kuvio 3.
1kV puistomuuntamo
88531
TAAVELINTIE 1
Kuvio 2.
Maakaapelireitti tien
reunasta muuntamolle
1kV AXAMK95
AX25
102080
Jakokaappi
Kuvio 1.
Maakaapelireitti tien
reunasta jakokaapille
AXAMK95
AXC50
042032
308645
030172
491:419:1:344
491:419:1:374
491:419:1:511
491:419:1:97
491:419:1:498
491:419:1:332
491:419:1:375
491:419:1:415
Järvi-Suomen Energia
Suun: 4108677_KVR_Anianniemi-Kernujärvi_osa_
Tulostus: kaipulkk 19.03.2025
Mittakaava 1: 1600