


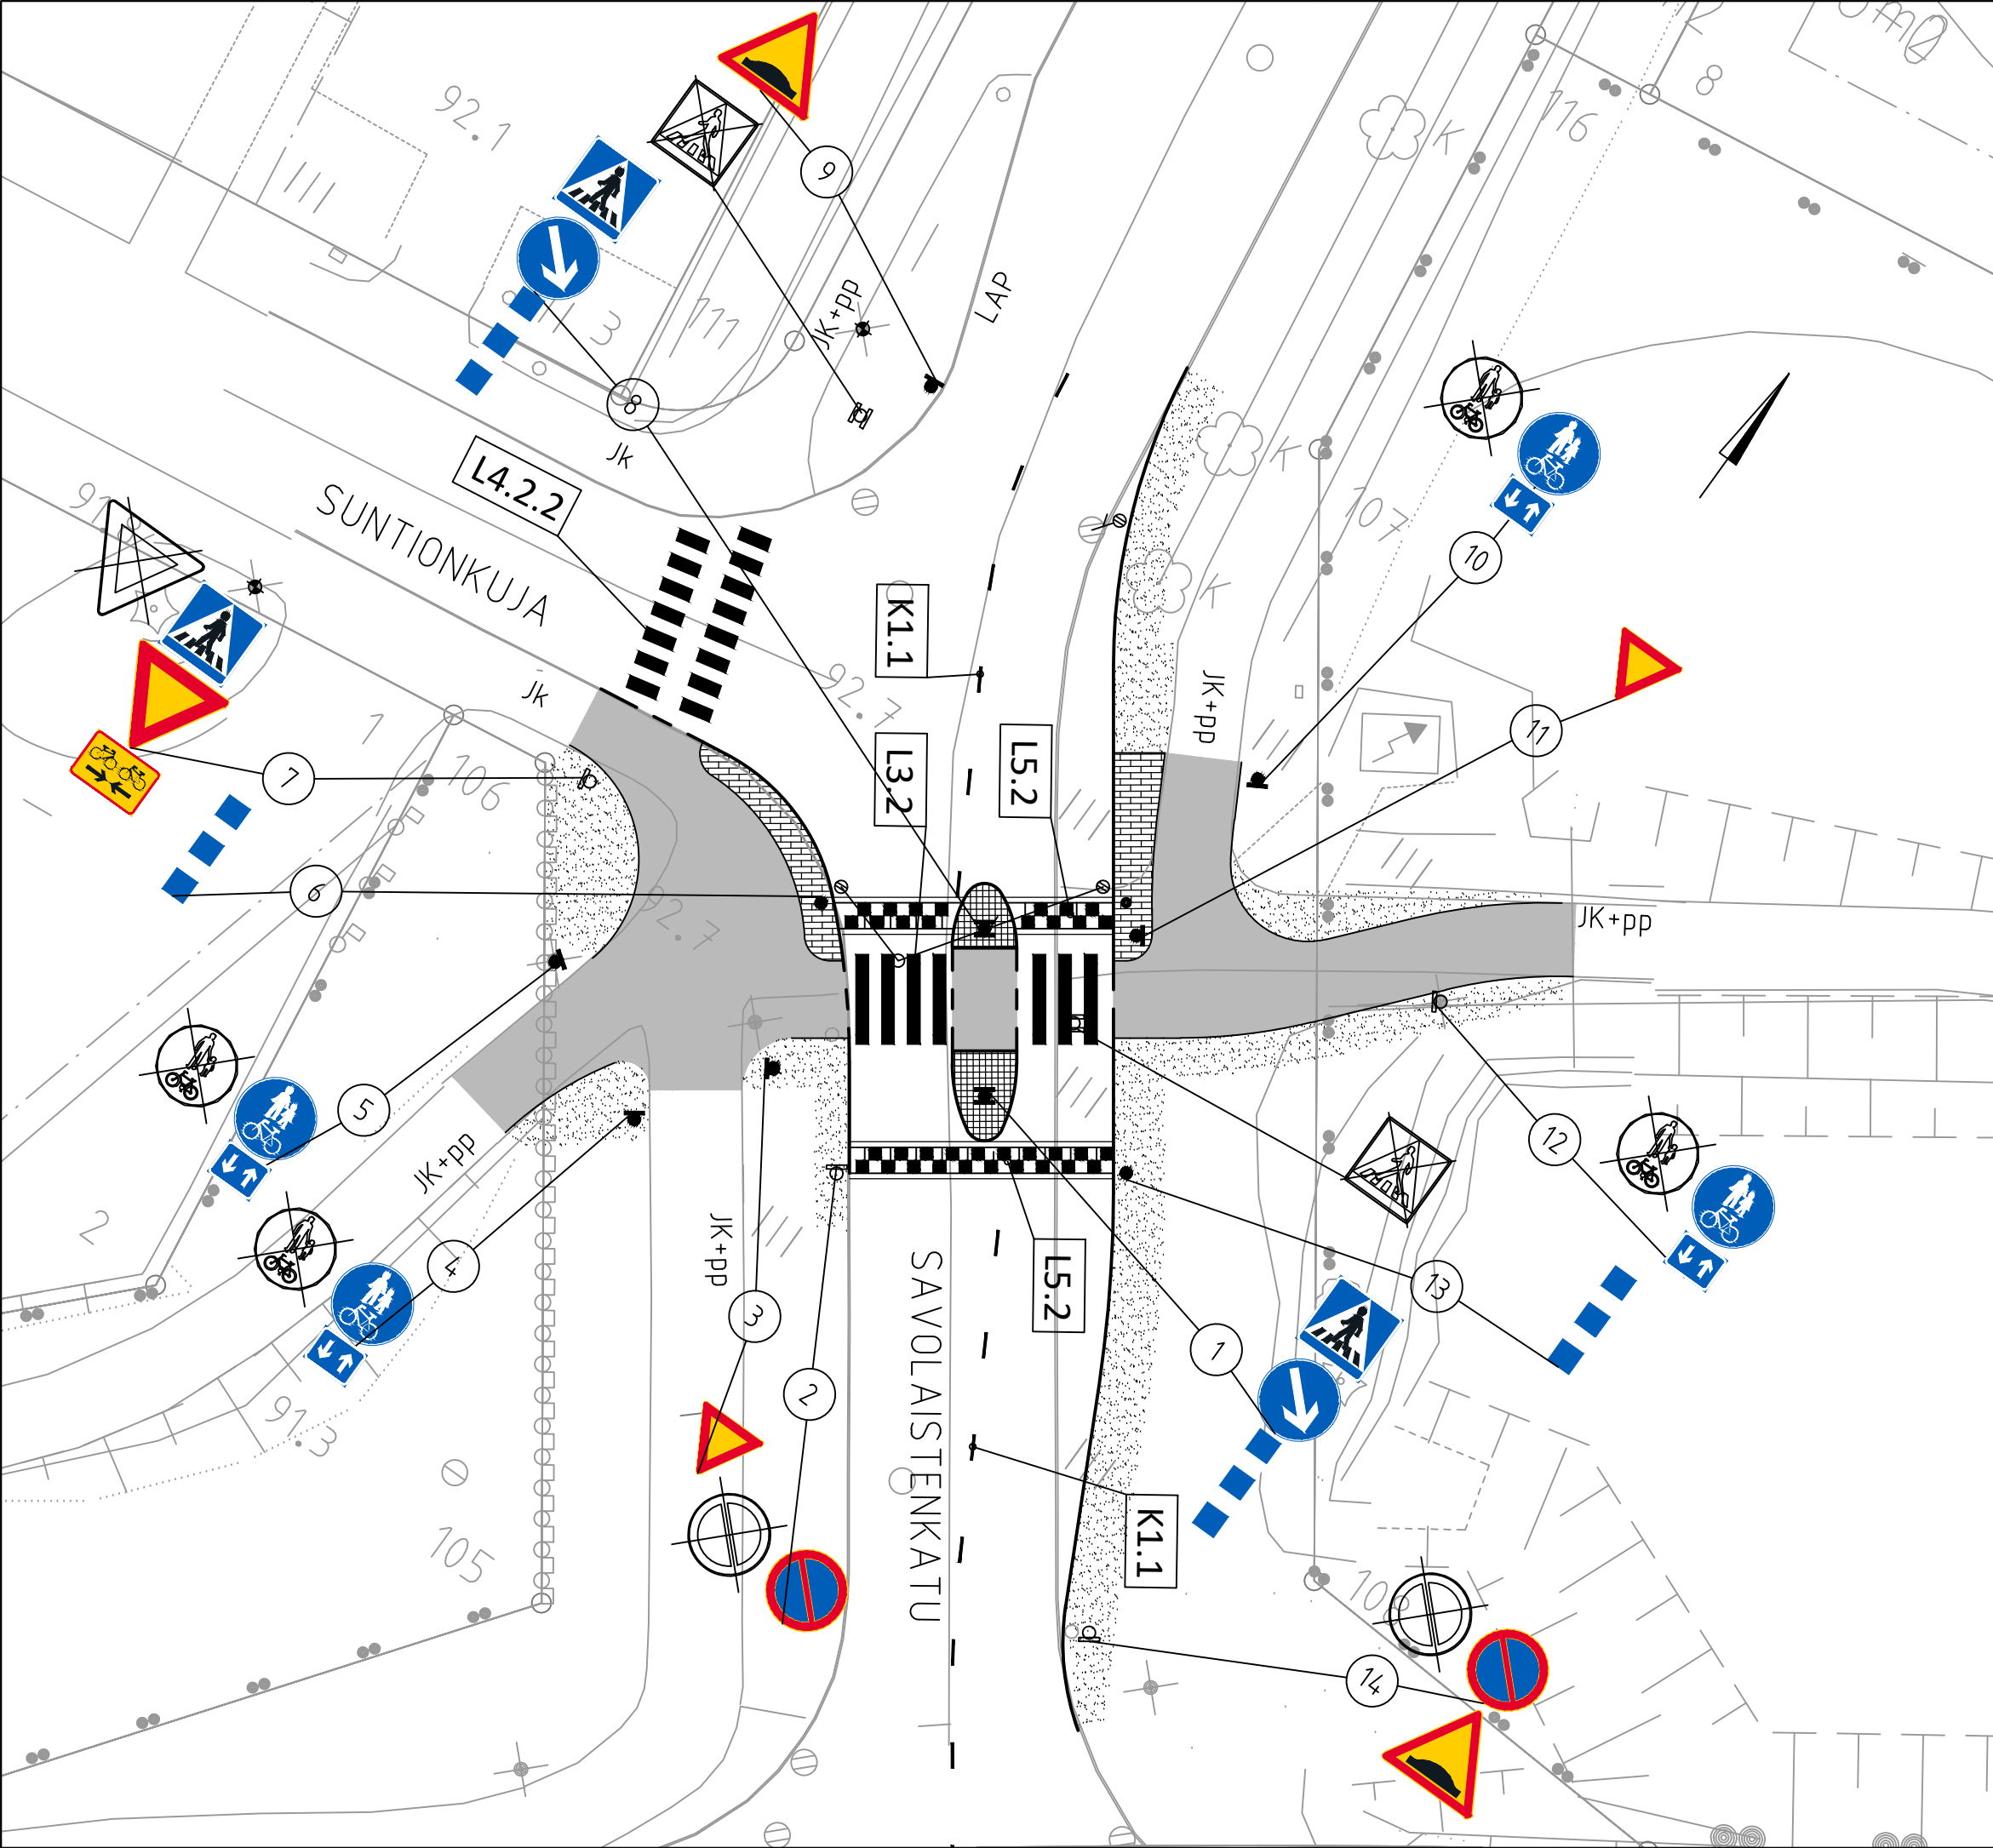

LIIKENNEMERKKILUETTELO					
Sij.	Nro	Nimi	Koko	Kalvo	Jalusta
1a	E1	Suojatie	600	R2	A2
1b	D3.1	Liikenteenjakaja	640	R2	-
1c	I10.1	Liikennemerkkipylvään tehostamismerkki	150	R2	-
2	C38	Pysäköinti kielletty	640	R2	A2
3	B5	Väistämisvelvollisuus liittymässä	600	R2	-
4a	D6	Yhdistetty pyörätie ja jalkakäytävä	640	R2	A2
4b	H23.2	Kaksisuuntainen pyörätie	400*320	R2	-
5a	D6	Yhdistetty pyörätie ja jalkakäytävä	640	R2	-
5b	H23.2	Kaksisuuntainen pyörätie	400*320	R2	-
6	I10.1	Liikennemerkkipylvään tehostamismerkki	150	R2	A1
7a	E1	Suojatie	600	R2	-
7b	B5	Väistämisvelvollisuus liittymässä	900	R2	-
7c	H23.1	Kaksisuuntainen pyörätie	600*400	R2	-
8a	E1	Suojatie	600	R2	A2
8b	D3.1	Liikenteenjakaja	640	R2	-
8c	I10.1	Liikennemerkkin tehostamismerkki	150	R2	-
9	A10	Töyssyjä	900	R2	A2
10a	D6	Yhdistetty pyörätie ja jalkakäytävä	640	R2	A2
10b	H23.2	Kaksisuuntainen pyörätie	400*320	R2	-
11	B5	Väistämisvelvollisuus liittymässä	600	R2	A2
12a	D6	Yhdistetty pyörätie ja jalkakäytävä	640	R2	-
12b	H23.2	Kaksisuuntainen pyörätie	400*320	R2	-
13	I10.1	Liikennemerkkipylvään tehostamismerkki	150	R2	A1
14a	C38	Pysäköinti kielletty	640	R2	A2
14b	A10	Töyssyjä	900	R2	-

NK Kiinnitys nykyiseen kehikkoon tai rakenteeseen
N / NS Nykyinen/ Nykyinen siirrettävä liikennemerkki
VAL Kiinnitys Valaisimeen

TIEMERKINTÄTAULUKKO					
Nro	Nimi	Väri	Viiva- pituus	Väli	Leveys
K1.1	Keskiviiva	valk.	1,0	3,0	0,1
L3.2	Suojatie	valk.	3,5	0,5	0,5
L4.2.2	Pyörätien jatke	valk.	1,25	1,0	0,5
L5.2	Töyssy	valk.		0,5	0,5

* Merkintätavat: P = pintamerkintä (massa 3 mm)
U = upotettu merkintä (5+2 mm)
M = maalattu merkintä

Tiimerkinnät tulee tehdä InfraRYL2010 ja ohjeen ”Tiimerkintöjen suunnittelu” (VO 30 / 2020) mukaisesti.
Liikennemerkkit on pystytettävä InfraRYL2010, ohjeen ”Liikennemerkkien rakenne ja pystytys” (LO 20 / 2013) sekä ohjeen ”Yleisohjeet liikennemerkkien käytöstä” (TIEH 2000006-03) mukaisesti.

Nykyinen tai siirrettäväksi esitetty merkki on uusittava, mikäli sen kunto sitä edellyttää. Liikennemerkkin siirto saattaa edellyttää pystytystavikkeiden uusimista joko osin tai kokonaan.

Merkki	Muutos	Pv	Suunn.	Tark.
Piir.nimi SAVOLAISTENKADUN JA SUNTIONKUJAN RISTEYSALUE			Piir.nro 111344-2	
Piir.laji			Säilytys	
Piir.sisältö LIIKENNEMERKKISUUNNITELMA			Suhde 1:250	
MIKKELIN KAUPUNKI ASUMISEN JA TOIMINTA- YMPÄRISTÖN PALVELUALUE KAUPUNKIYMPÄRISTÖ Maaherrankatu 9-11 50100 Mikkeli puh 015-1941			Laat.pv 7.6.2024	
			Hyv.pv	
			Luov.pv	
Tark.		Suunn. KivK	Vesilaitos hyv.	
Hyväks.		Piirt.		

RAMBOLL

Ramboll
Jääkärintie 33
50130 Mikkeli
puh. 040 861 9314

Suunn. ala
TKA

Työnro
1510082263

Tiedosto

Piirustusno

Piirustuksia

Muutos

hyv.

suunn.
KivK

piirt.

pvm