



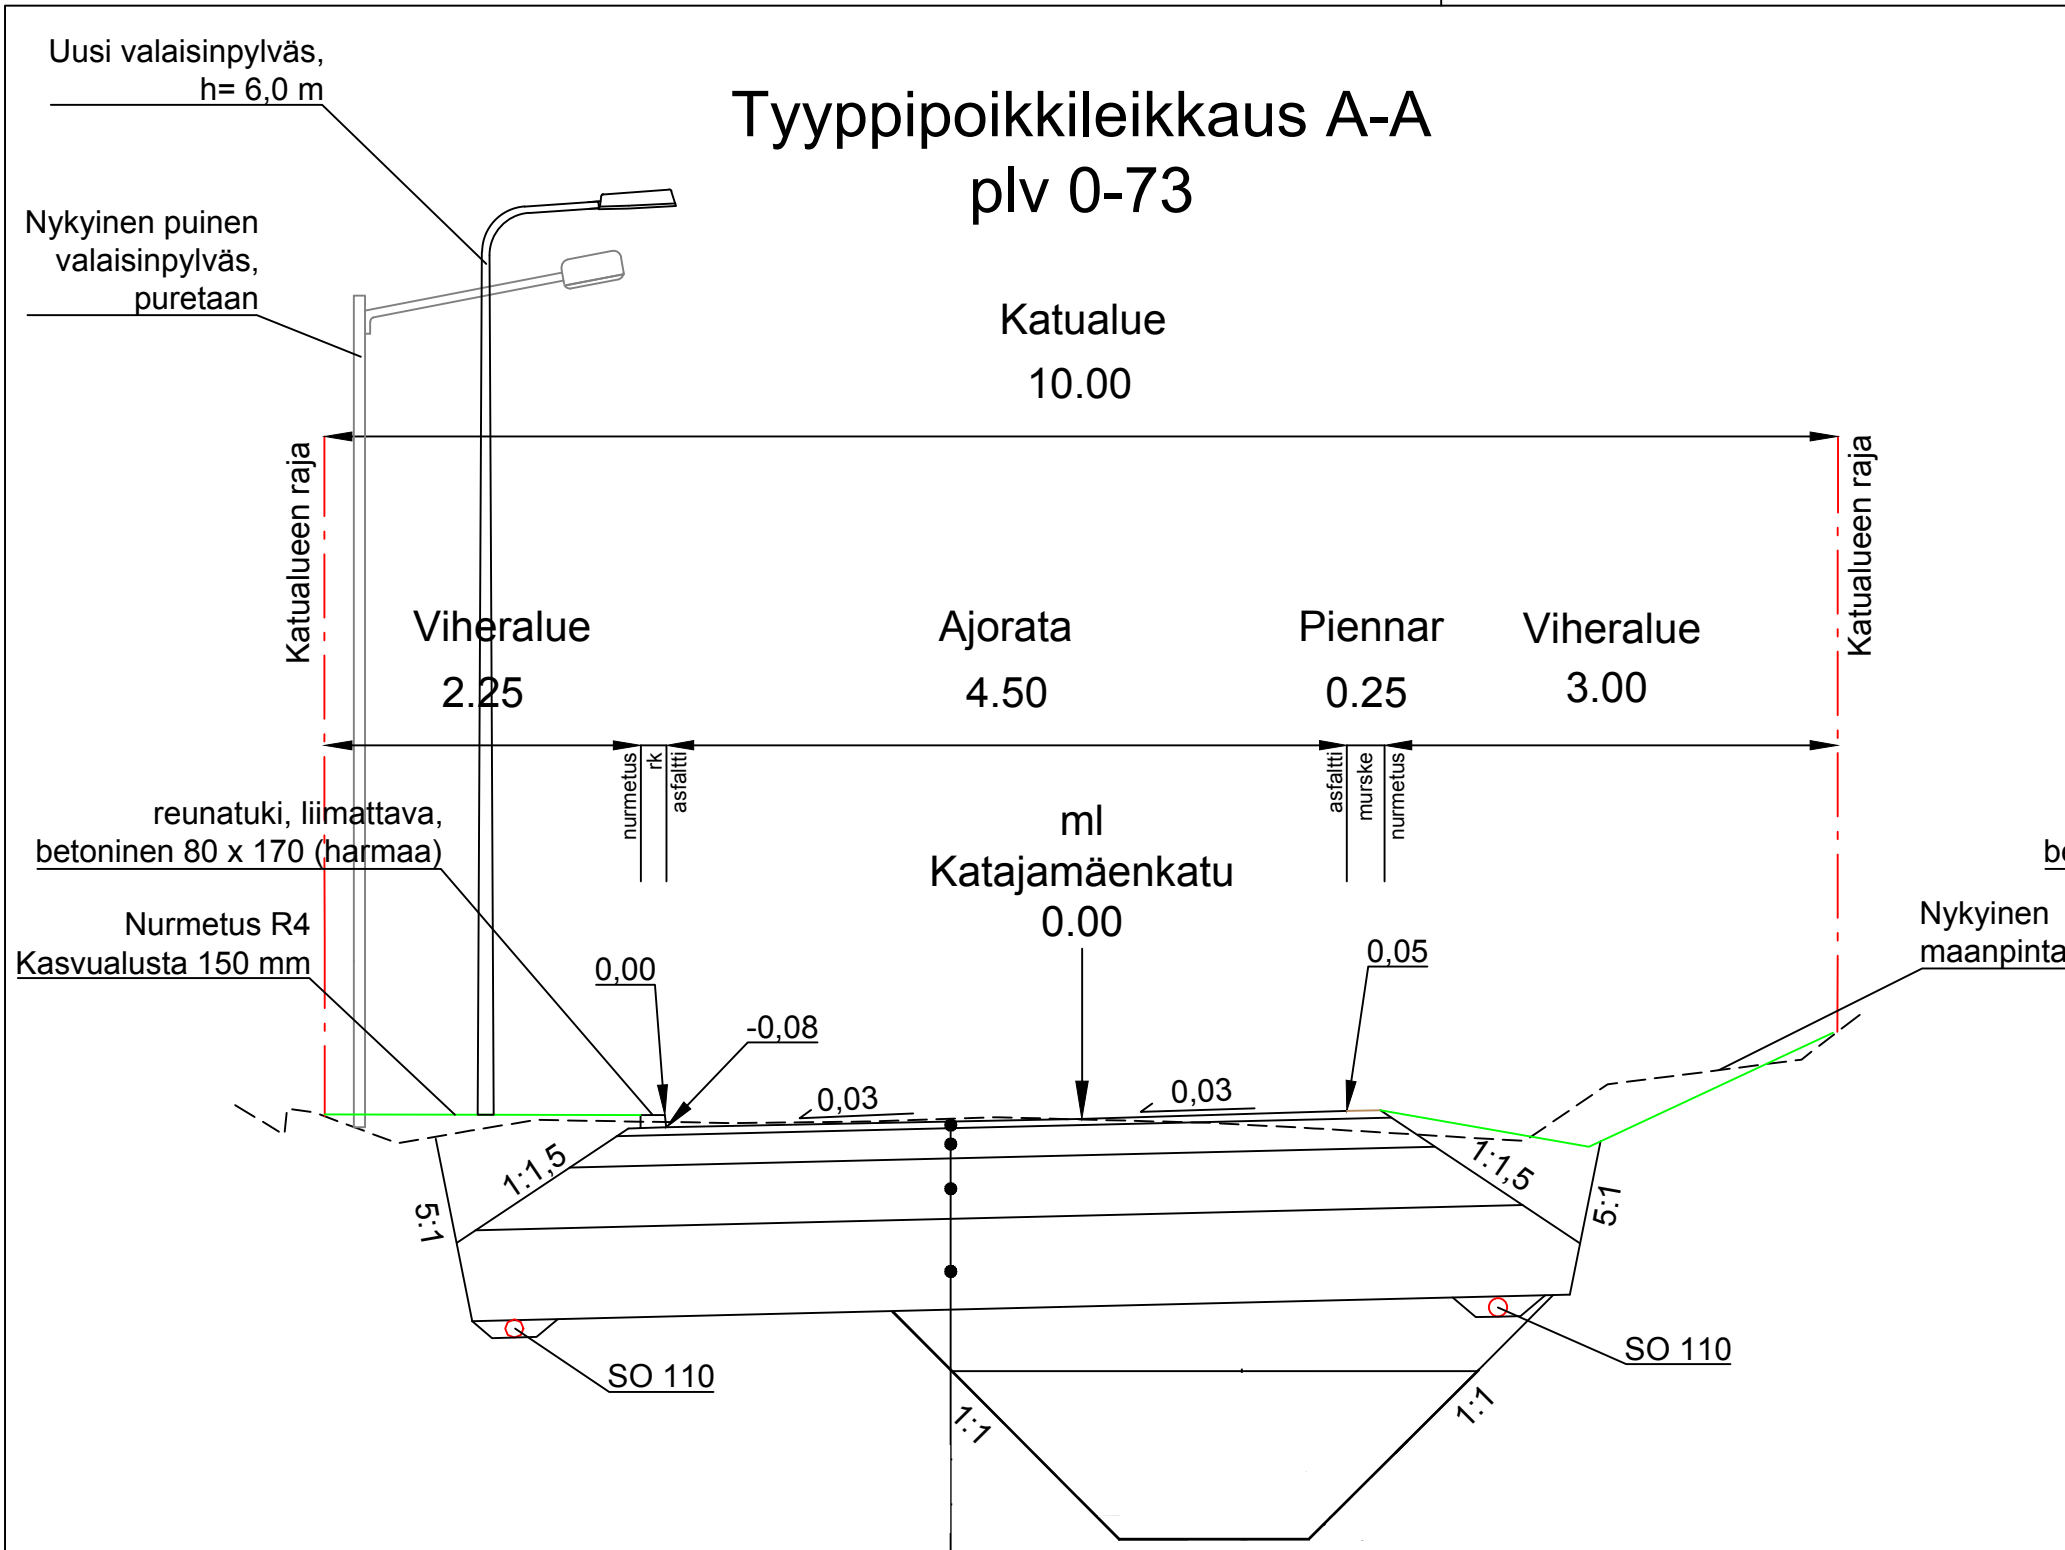

Katajamäenkadun rakennekerrokset			
Päällyste	AB 16/120	50	mm
Kantava kerros	KaM 0/56, yläosa 0/32	150+50	mm
Jakava kerros	KaM 0/63	400	mm
Suodatinkerros	Hk	600	mm
Yhteensä		1250	mm

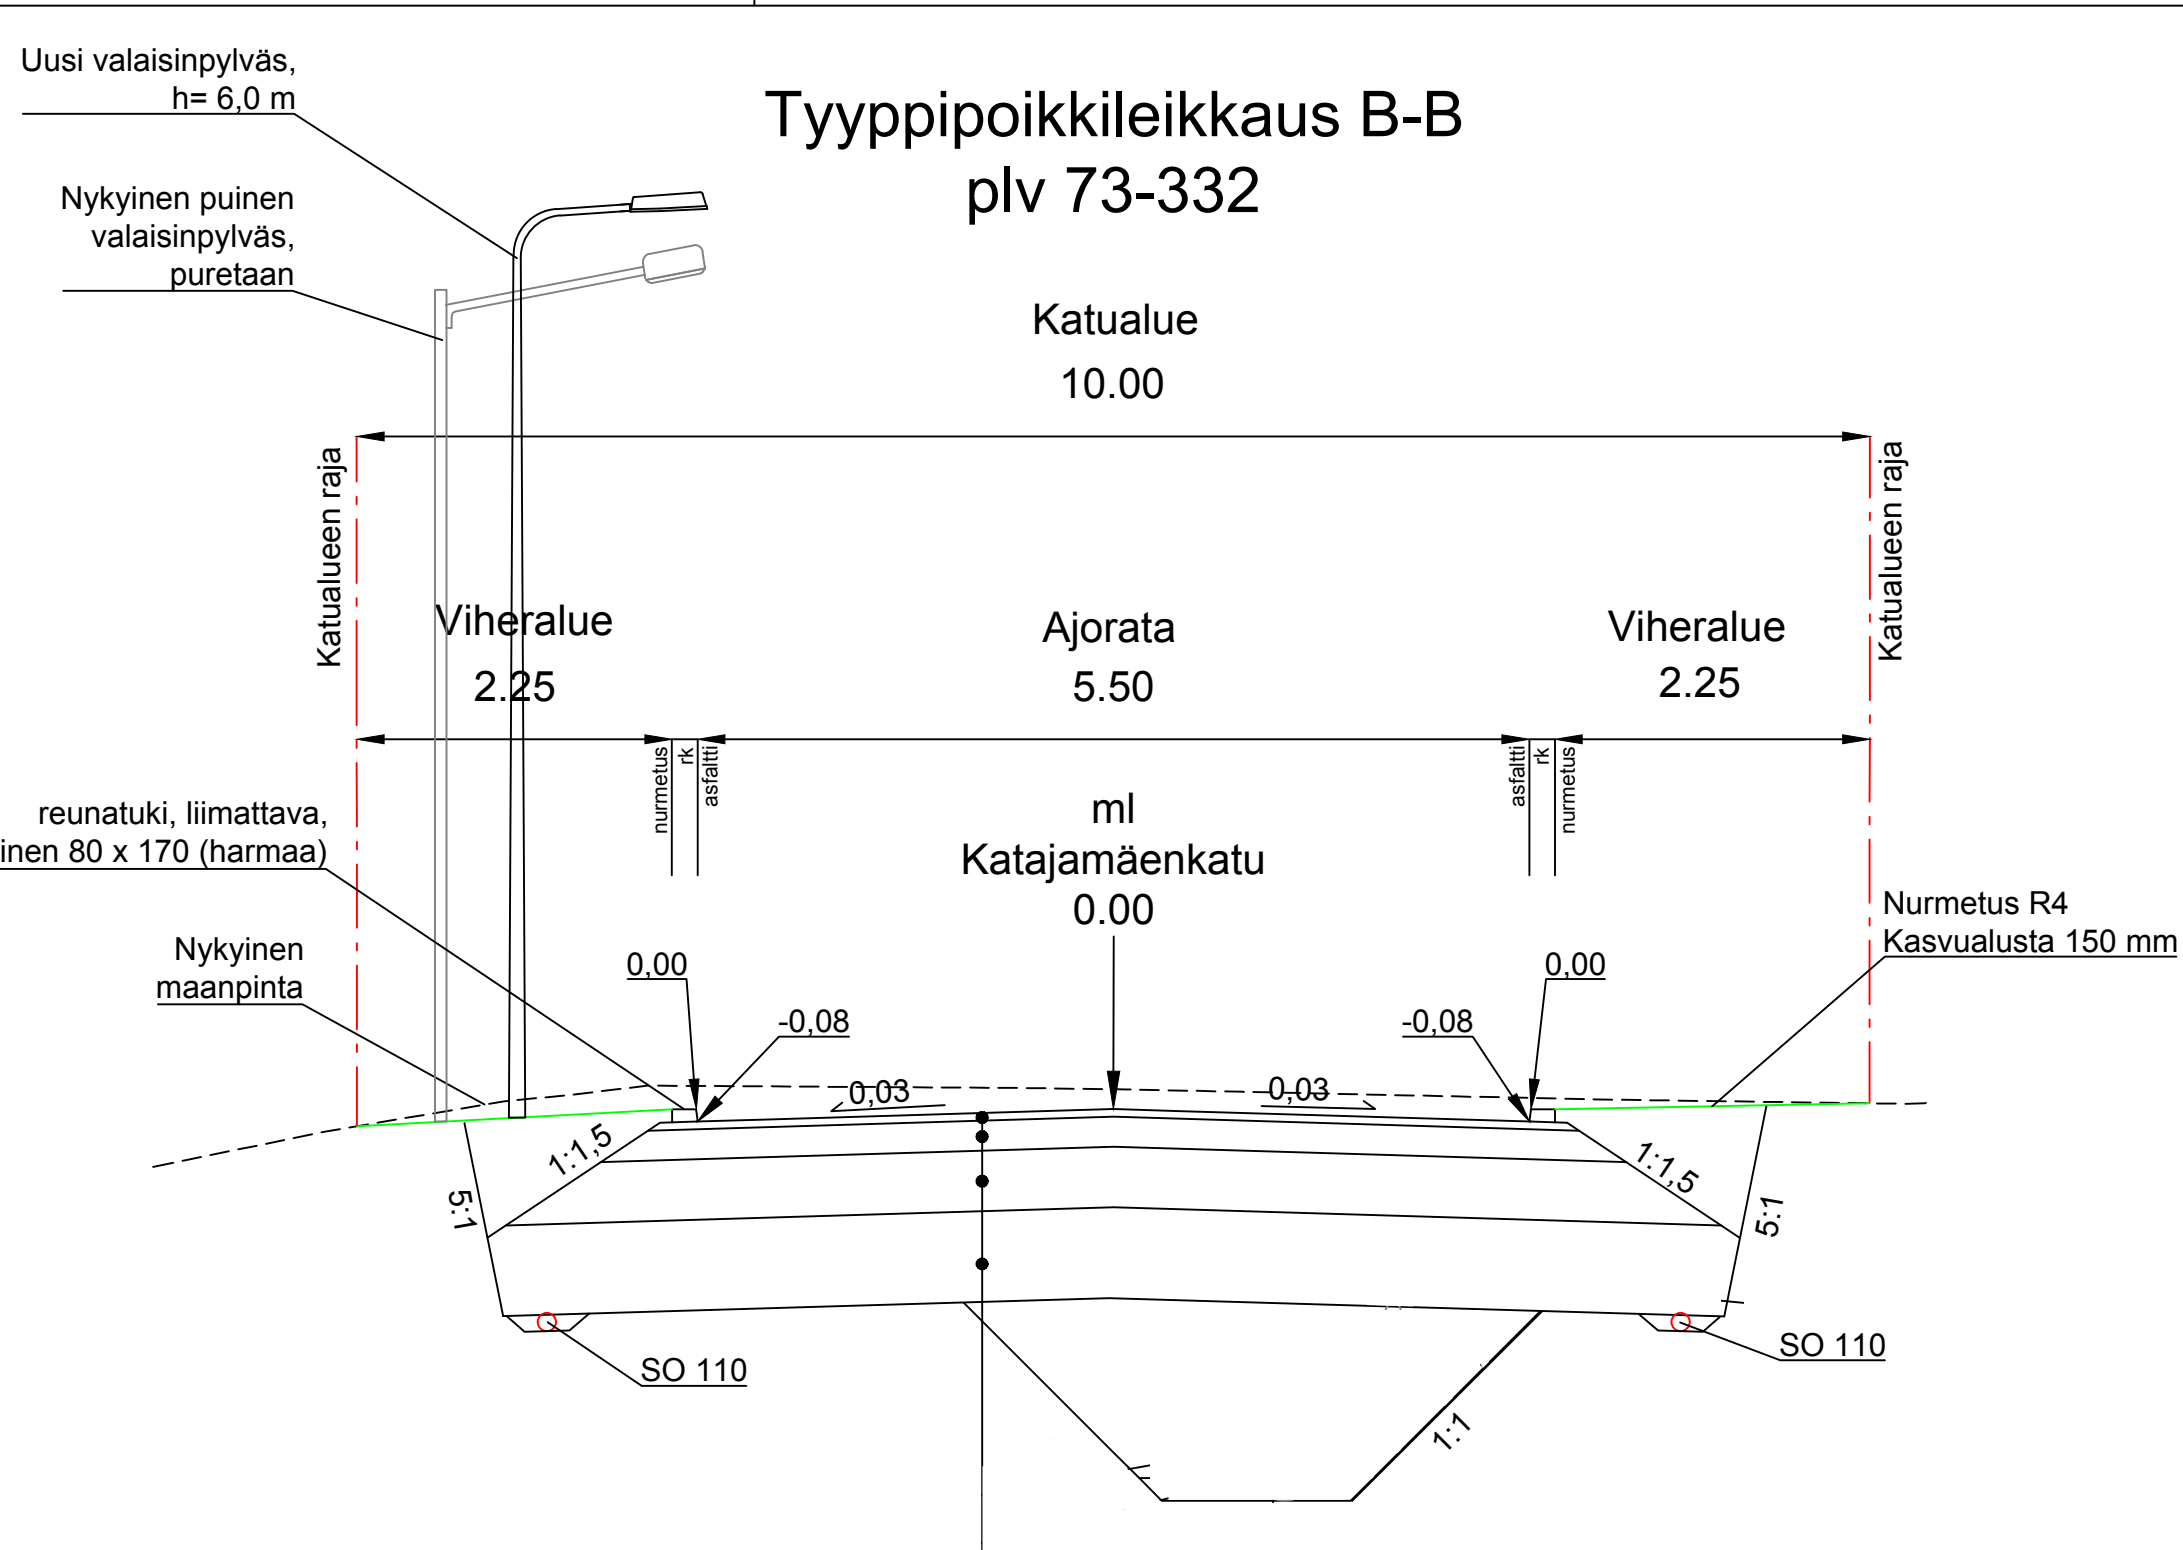

Katajamäenkadun rakennekerrokset			
Päällyste	AB 16/120	50	mm
Kantava kerros	KaM 0/56, yläosa 0/32	150+50	mm
Jakava kerros	KaM 0/63	400	mm
Suodatinkerros	Hk	600	mm
Yhteensä		1250	mm

Projektin nimi	Projekti	Piir.	Suunn.	Tark.
KATAJAMÄENKATU				111364-3
YHDYSKUNTATEKNIikka				Sisältö
MIKKELIN KAUPUNKI ASUMISEN JA TOIMINTA- YMPÄRISTÖN PALVELUALUE KAUPUNKIYMPÄRISTÖN ELINKAARIPALVELUT Maaherrankatu 9-11 50100 Mikkeli puh. 010-19411				Laatija 31.10.2025
Teh.				Laatija
Tark.				Valmistus

Rakennuskohteen nimi ja osoite		kaup.osa/kylä-kortteli-kiinteistö		Piirustuksen sisältö		Koord./kork./järjestelmä		Mittakaavat	
MIKKELI		PEITSARI		Tyypipipoikkileikkaukset		ETRS-GK27/N2000		1:50	
KATAJAMÄENKADUN RAKENNUSSUUNNITELMA				Katajamäenkatu					
Tilaaja	Mikkelin kaupunki	Suunnittaja	VTa	Tarkastaja	AHa	Suunn.al	Työnumero	Piir.no	Muutos
Päiväys	31.10.2025	Piirtäjä				TKA		12022646 -32	