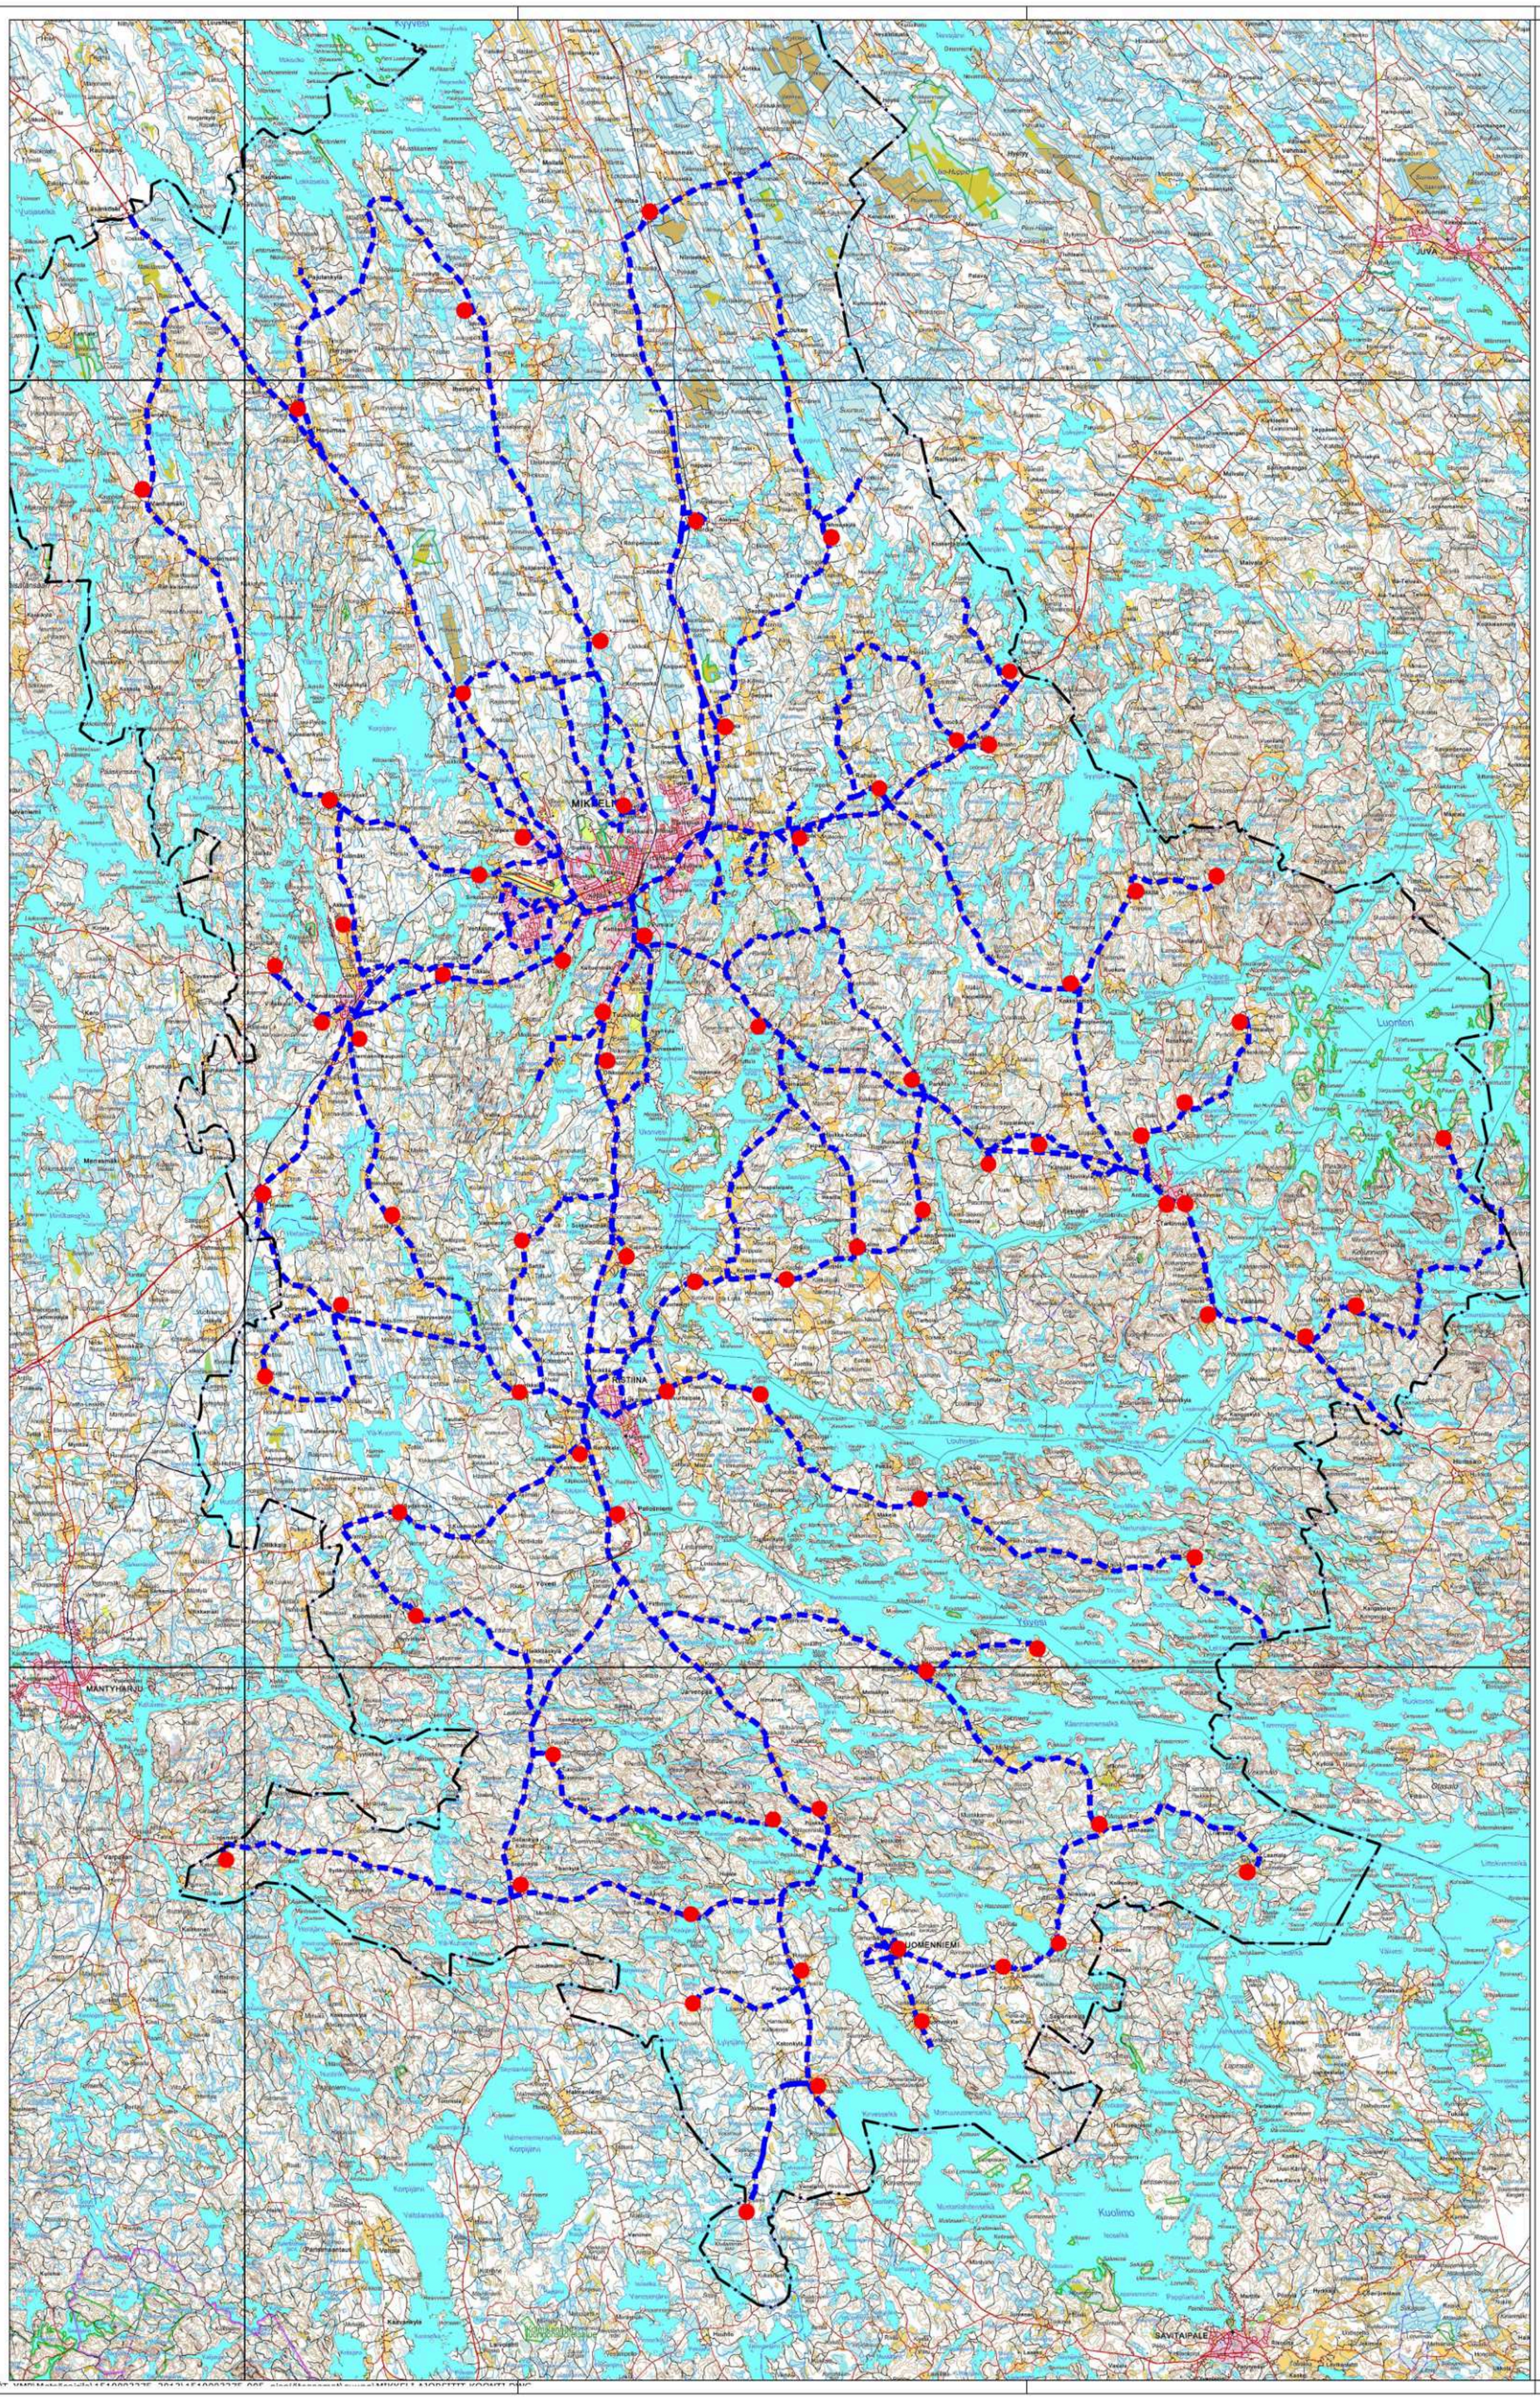

Aluekeräyspiste

Ajoreitti

Kunnanraja

KOORDINAATISTO KKJ

Kuva/ kylä	Kortteli/ tila	Tontti/ Rno	Viranomaisen merkintöjä
Rakennustoimenpide		Piirustaja	Julkaisu nro
Rakennusohtaen nimi ja osoite METSÄSAIRILA OY HAJA-ASUTUSALUEIDEN JÄTEPISTEET MIKKELI JA RISTIINA MIKKELI		Piirustuksen sisältö Kartta Ajoreitit	Mittakaava 1:100 000
RAMBOLL	Ramboll Jääkärinkatu 33 50130 Mikkeli puh. 020 755 7360 fax 020 755 7361	Suun ala YMP	Työnro 3375-05	Tiedosto
		Piirustusnro	Piirustuksia	Muutos
hyv.		suunn.	piirr. TMAS	pvm 25.6.2015